



613


18-06-92  
Jalkin Hofmann

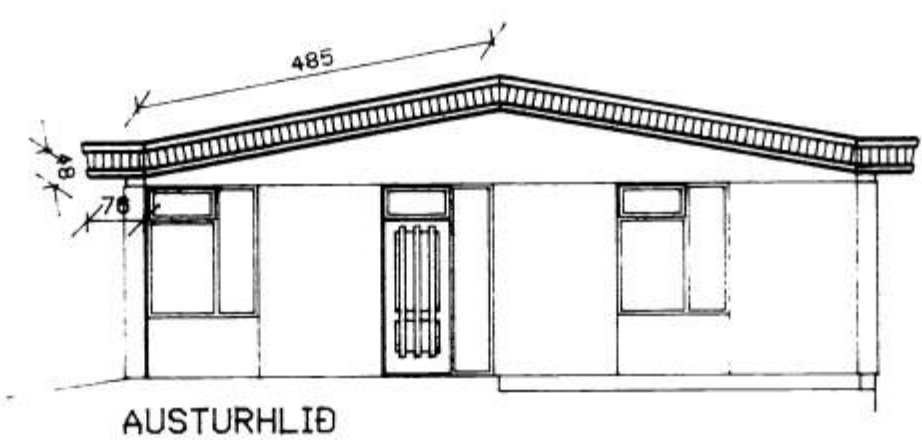


AUSTURHLIÐ

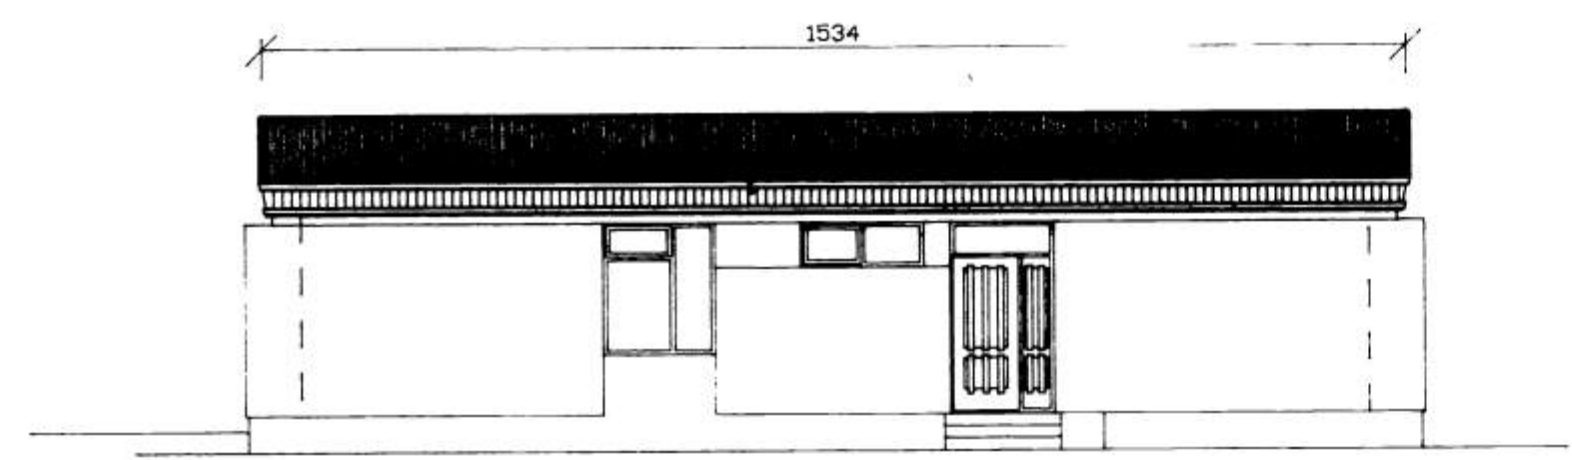


NORÐURHLIÐ

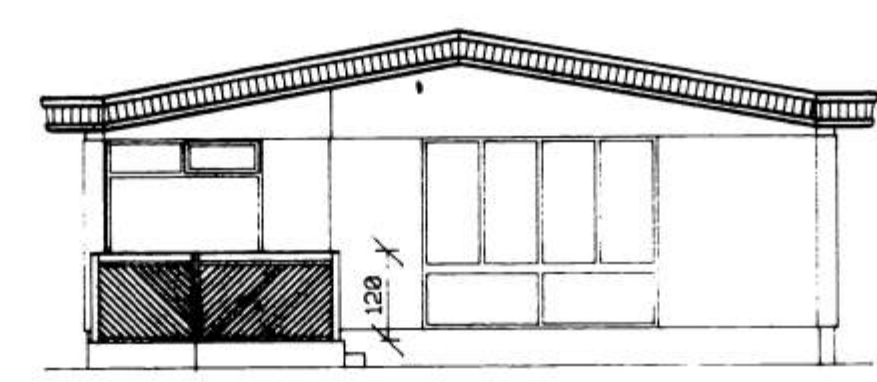

VESTURHLIÐ

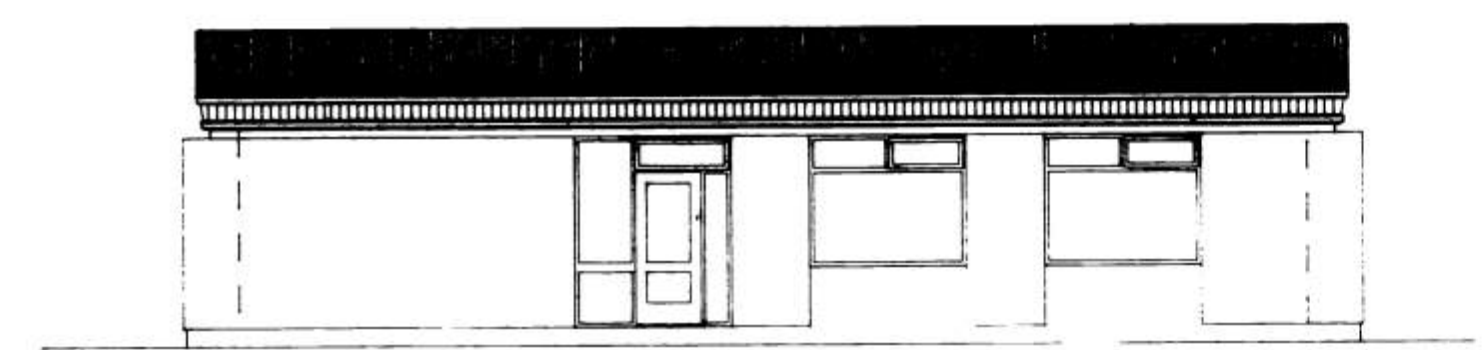

SUÐURHLIÐ

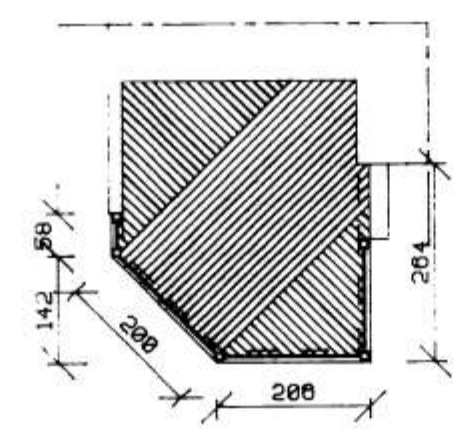

GRUNNMYND SÓLPALLUR

breyting A	breyting C	verkefni	STAPAVEGUR 4 VESTMANNAEYJUM	PÁLL ZÓPHÓNÍASSON TEIKNISTOFA RÁÐGJAFEVERKFRÆÐIÞJÓNUSTA F.R.V. KIRKJUVEGI 23 900 VESTMANNAEYJUM. SÍMI 98-12711, 12239 TELEFAX 98-13076	verk nr. 9214	dags. JÚNÍ 92
breyting B	breyting D	verkefni	SÓLPALLUR OG ÞAKKASSI ÚTLIT			breyting
netlky. 1:50	telkn. EA		hannað PZ		telkn. nr.	