



6114

SAMÞYKKT Í BYGGINGANEFND
24-6-87
BYGGINGAULLTRÖNN Í VESTMANNAEYJUM
Valdís Kristjánsson


NOTIST EKKI SEM VINNUTEIKNING

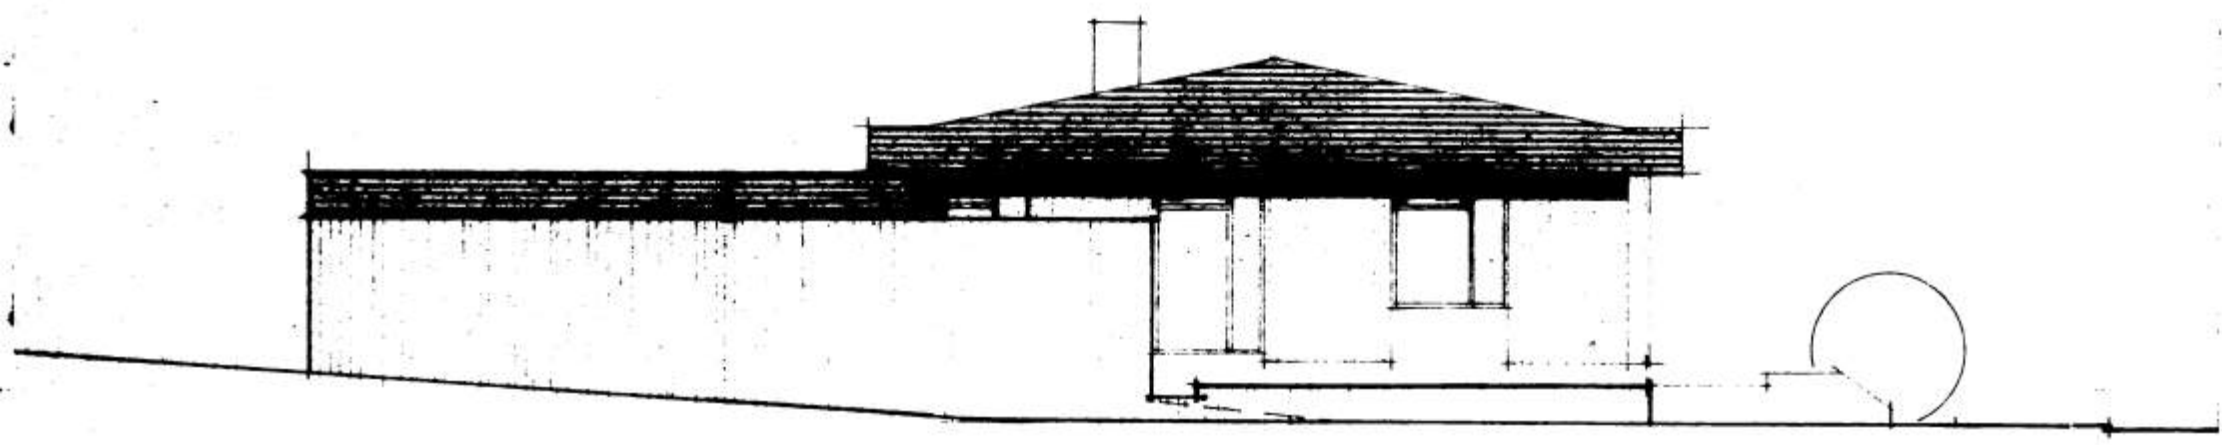


AUSTUR

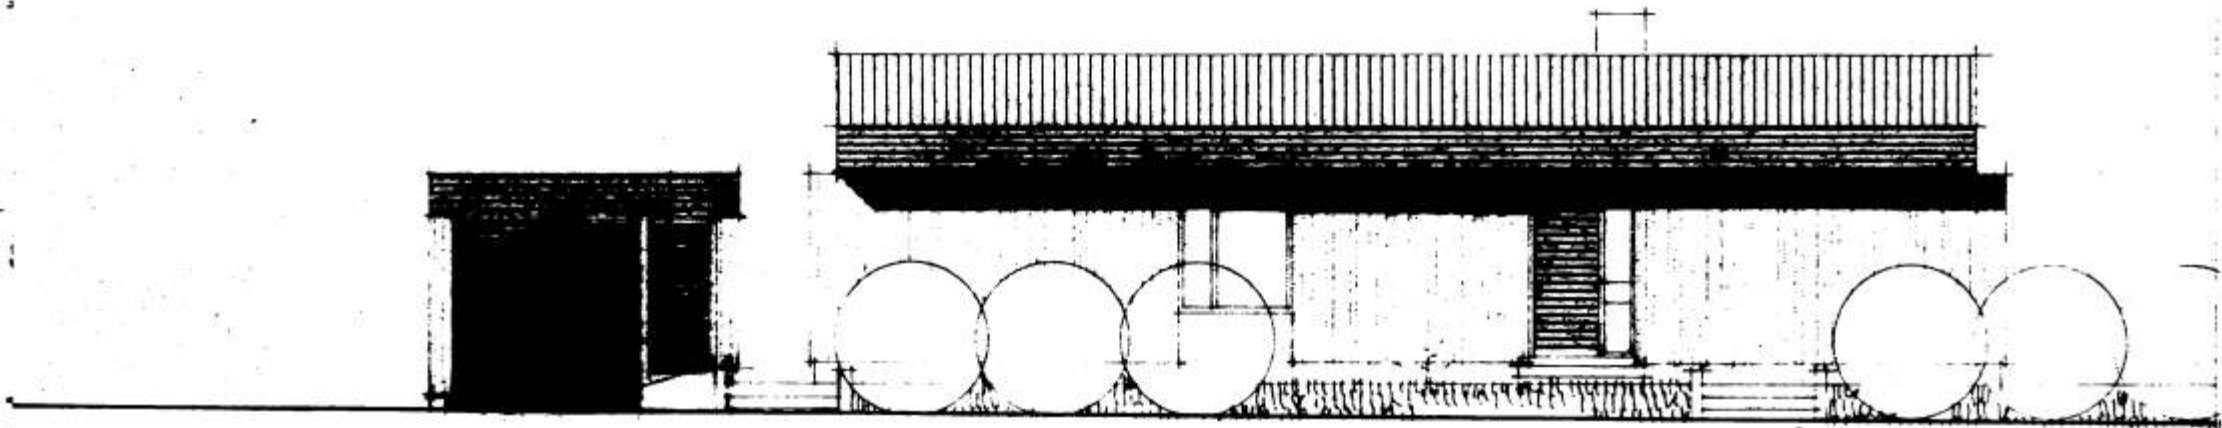


NORÐUR

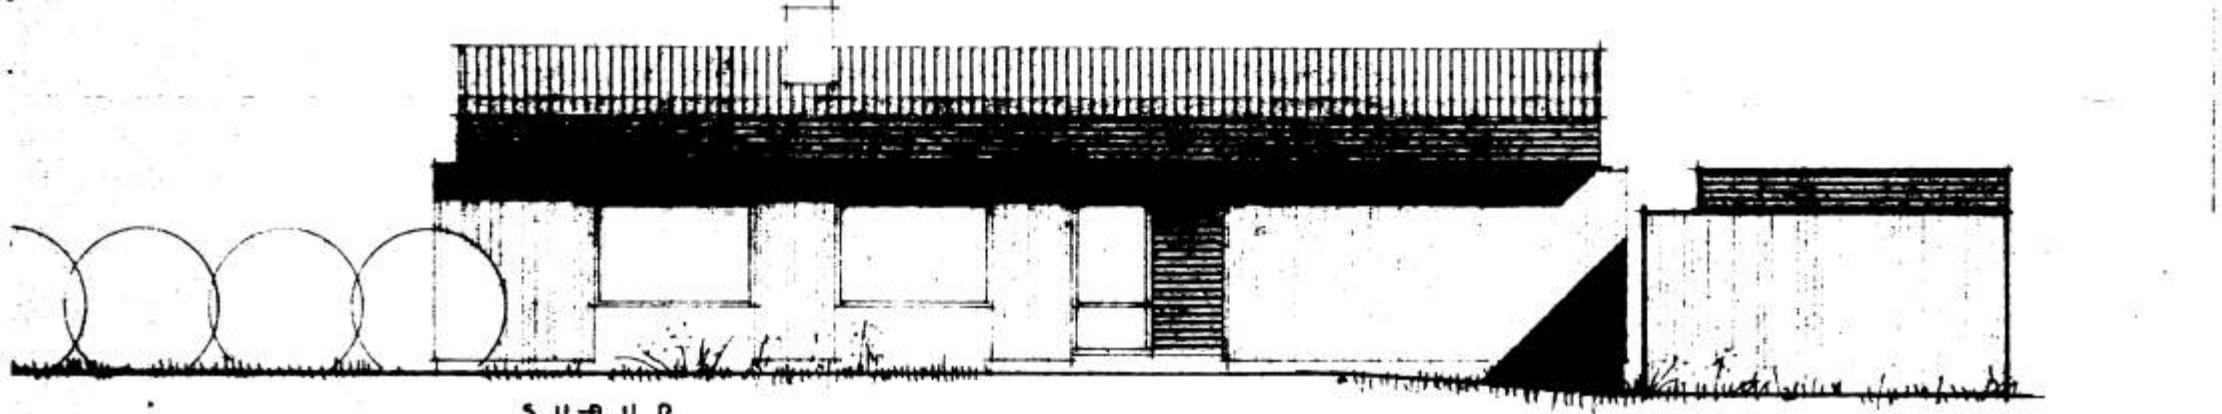


SUÐUR

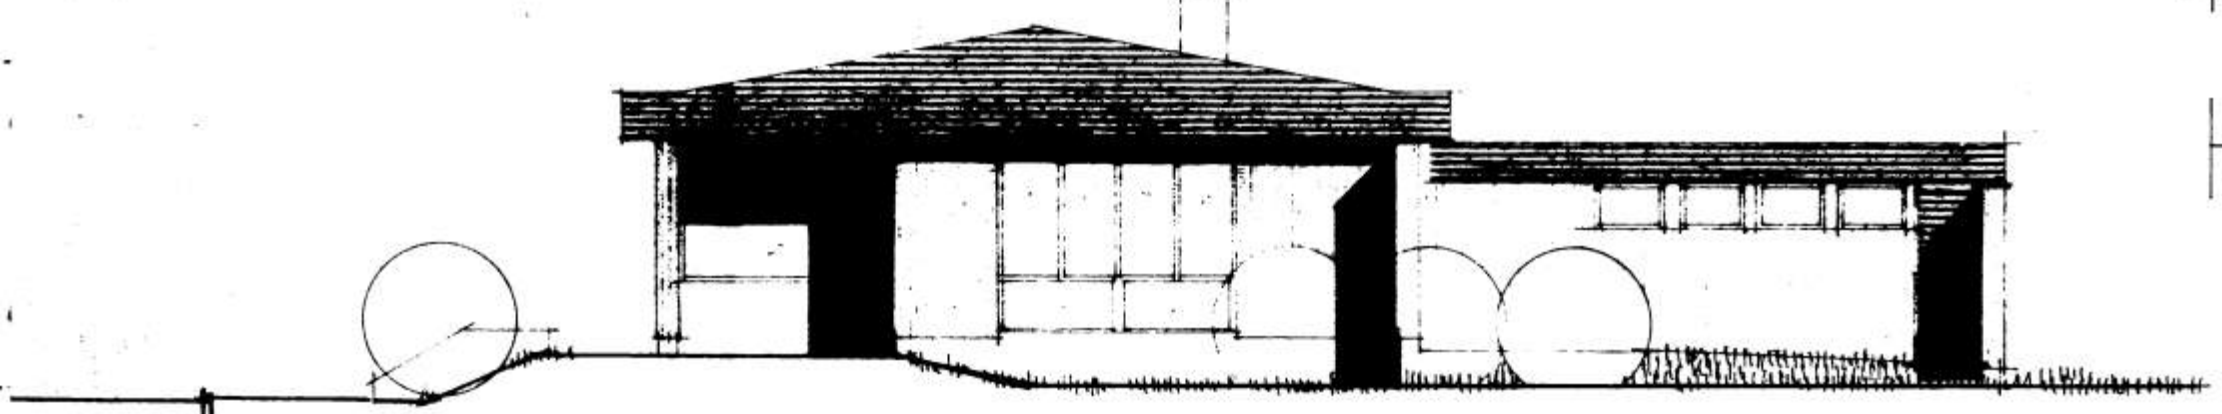


VESTUR

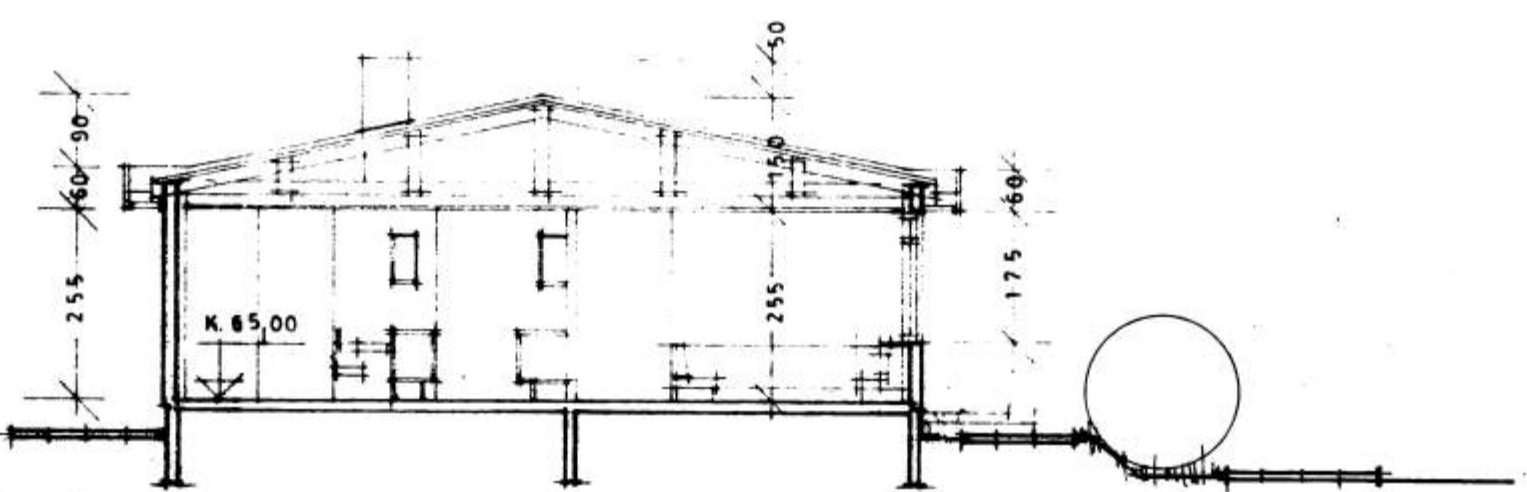

SNIB

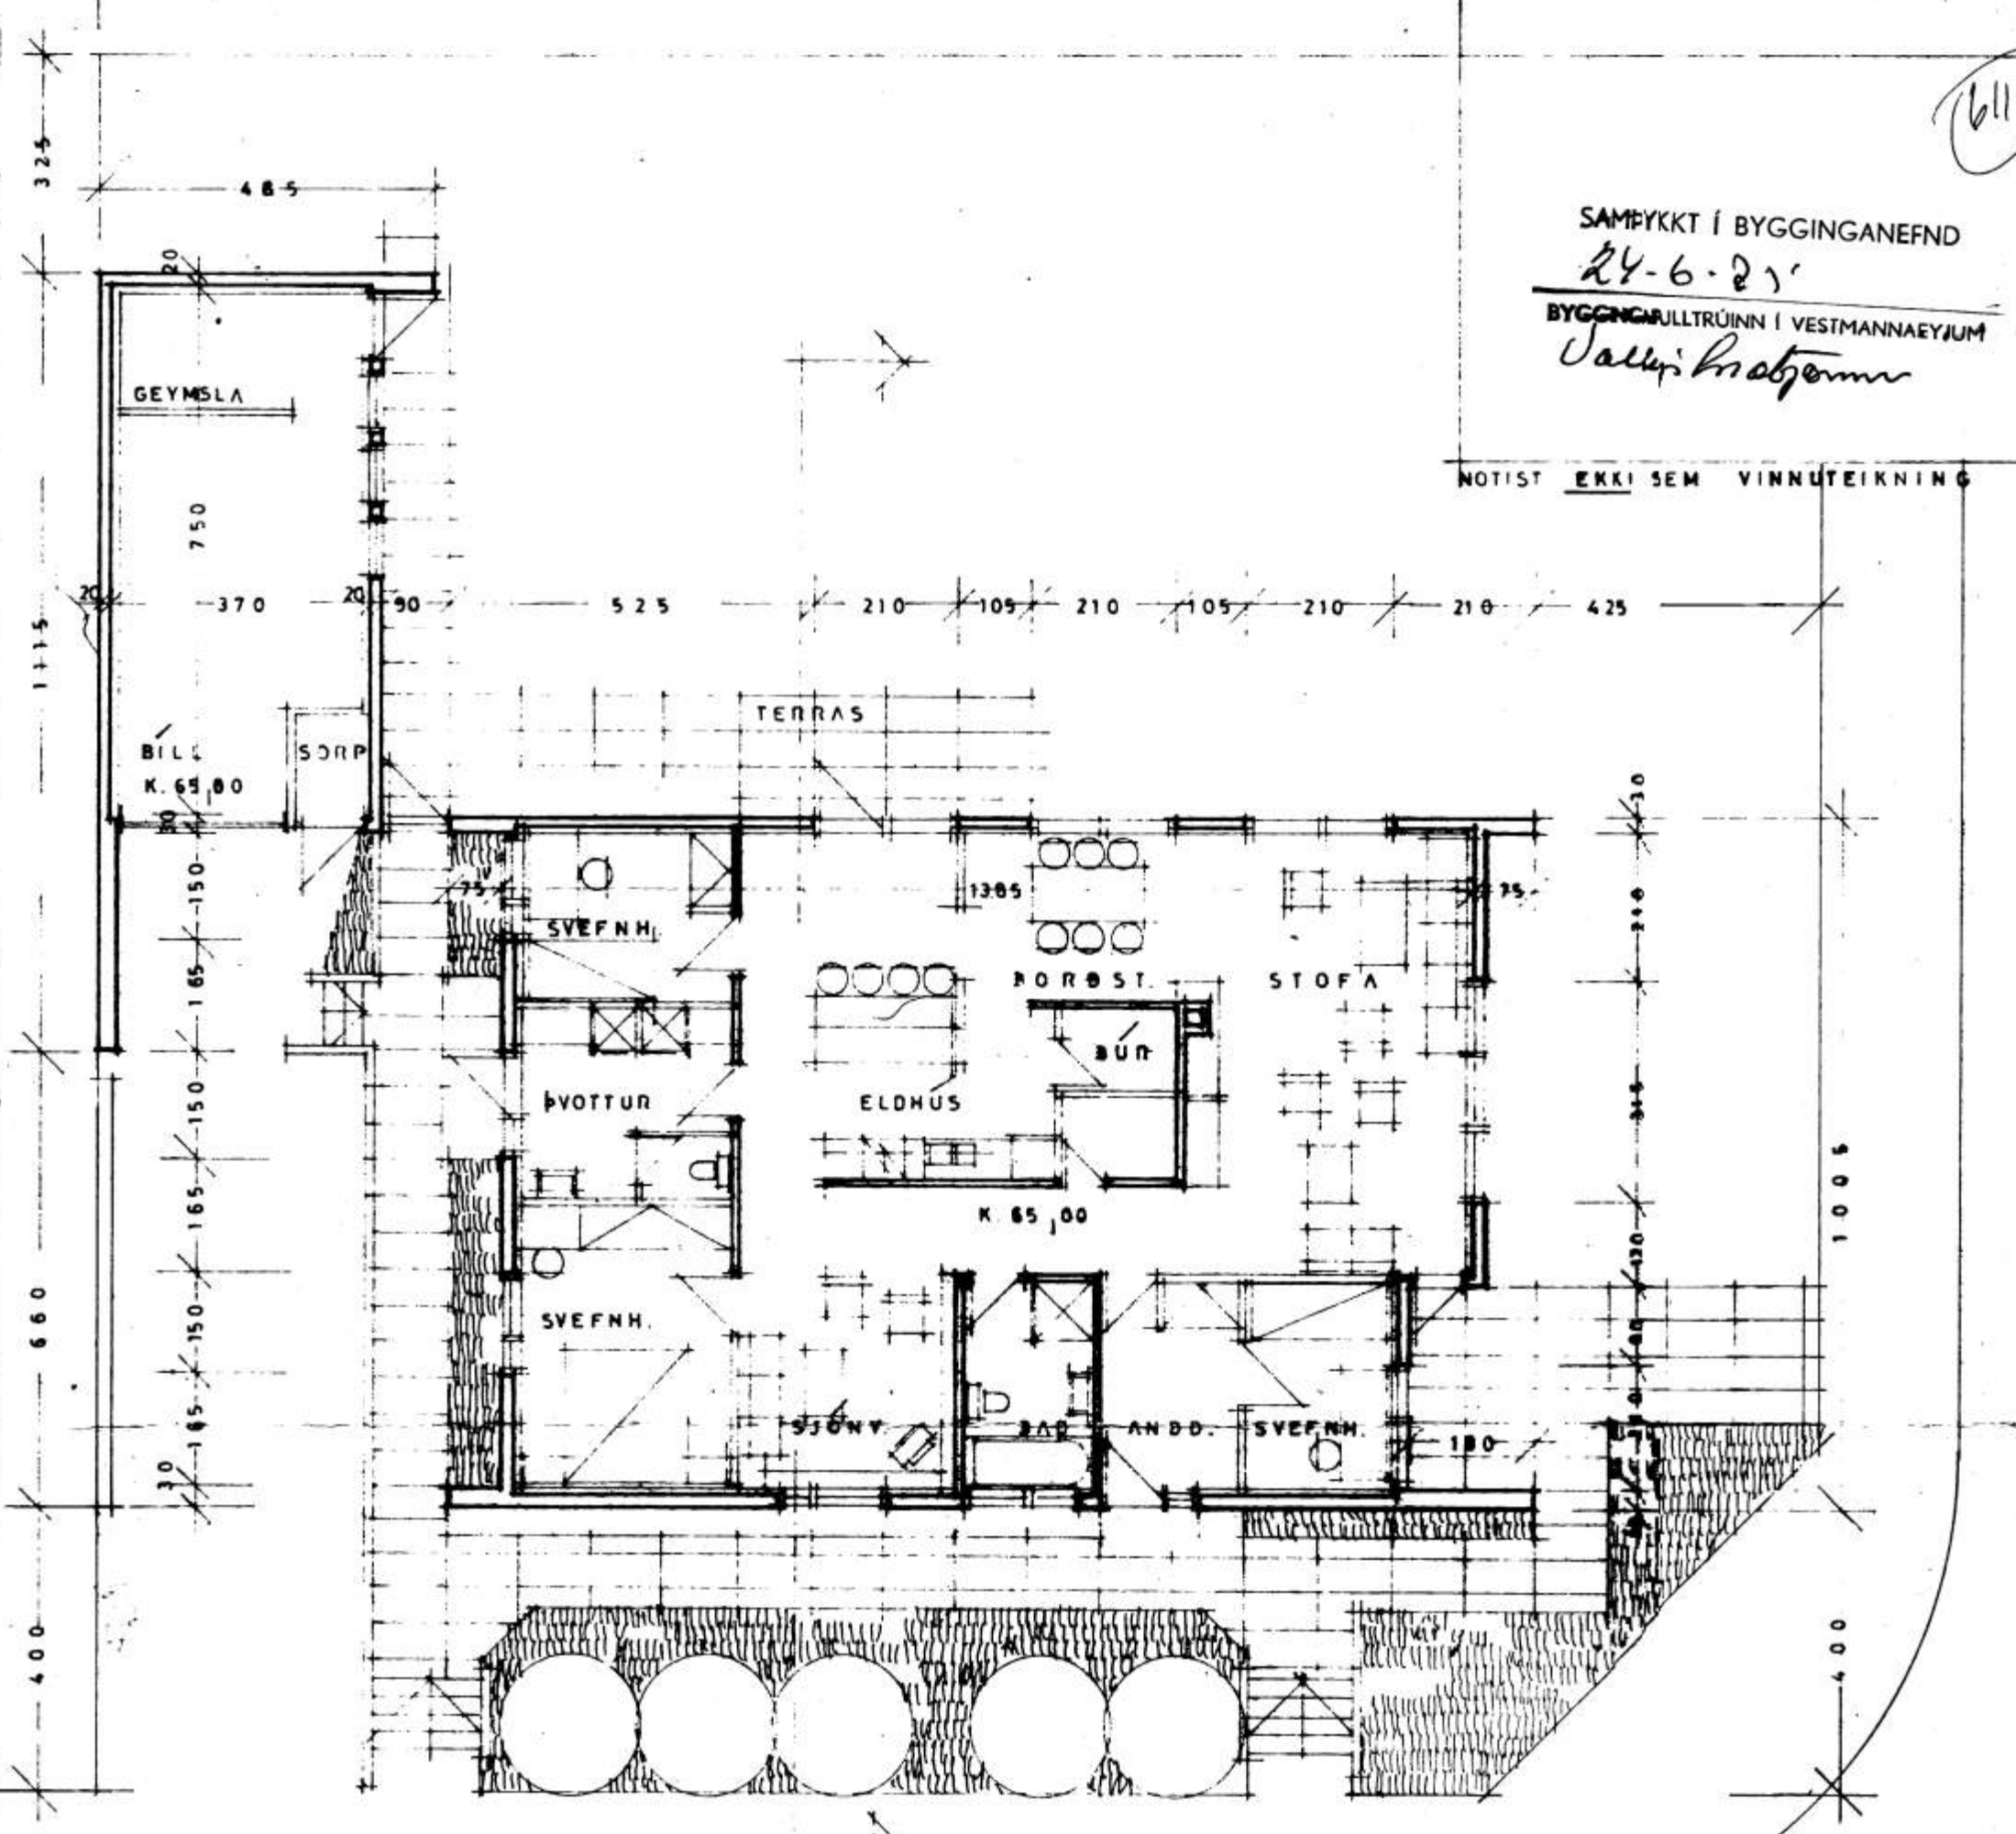

GRUNNMÝND

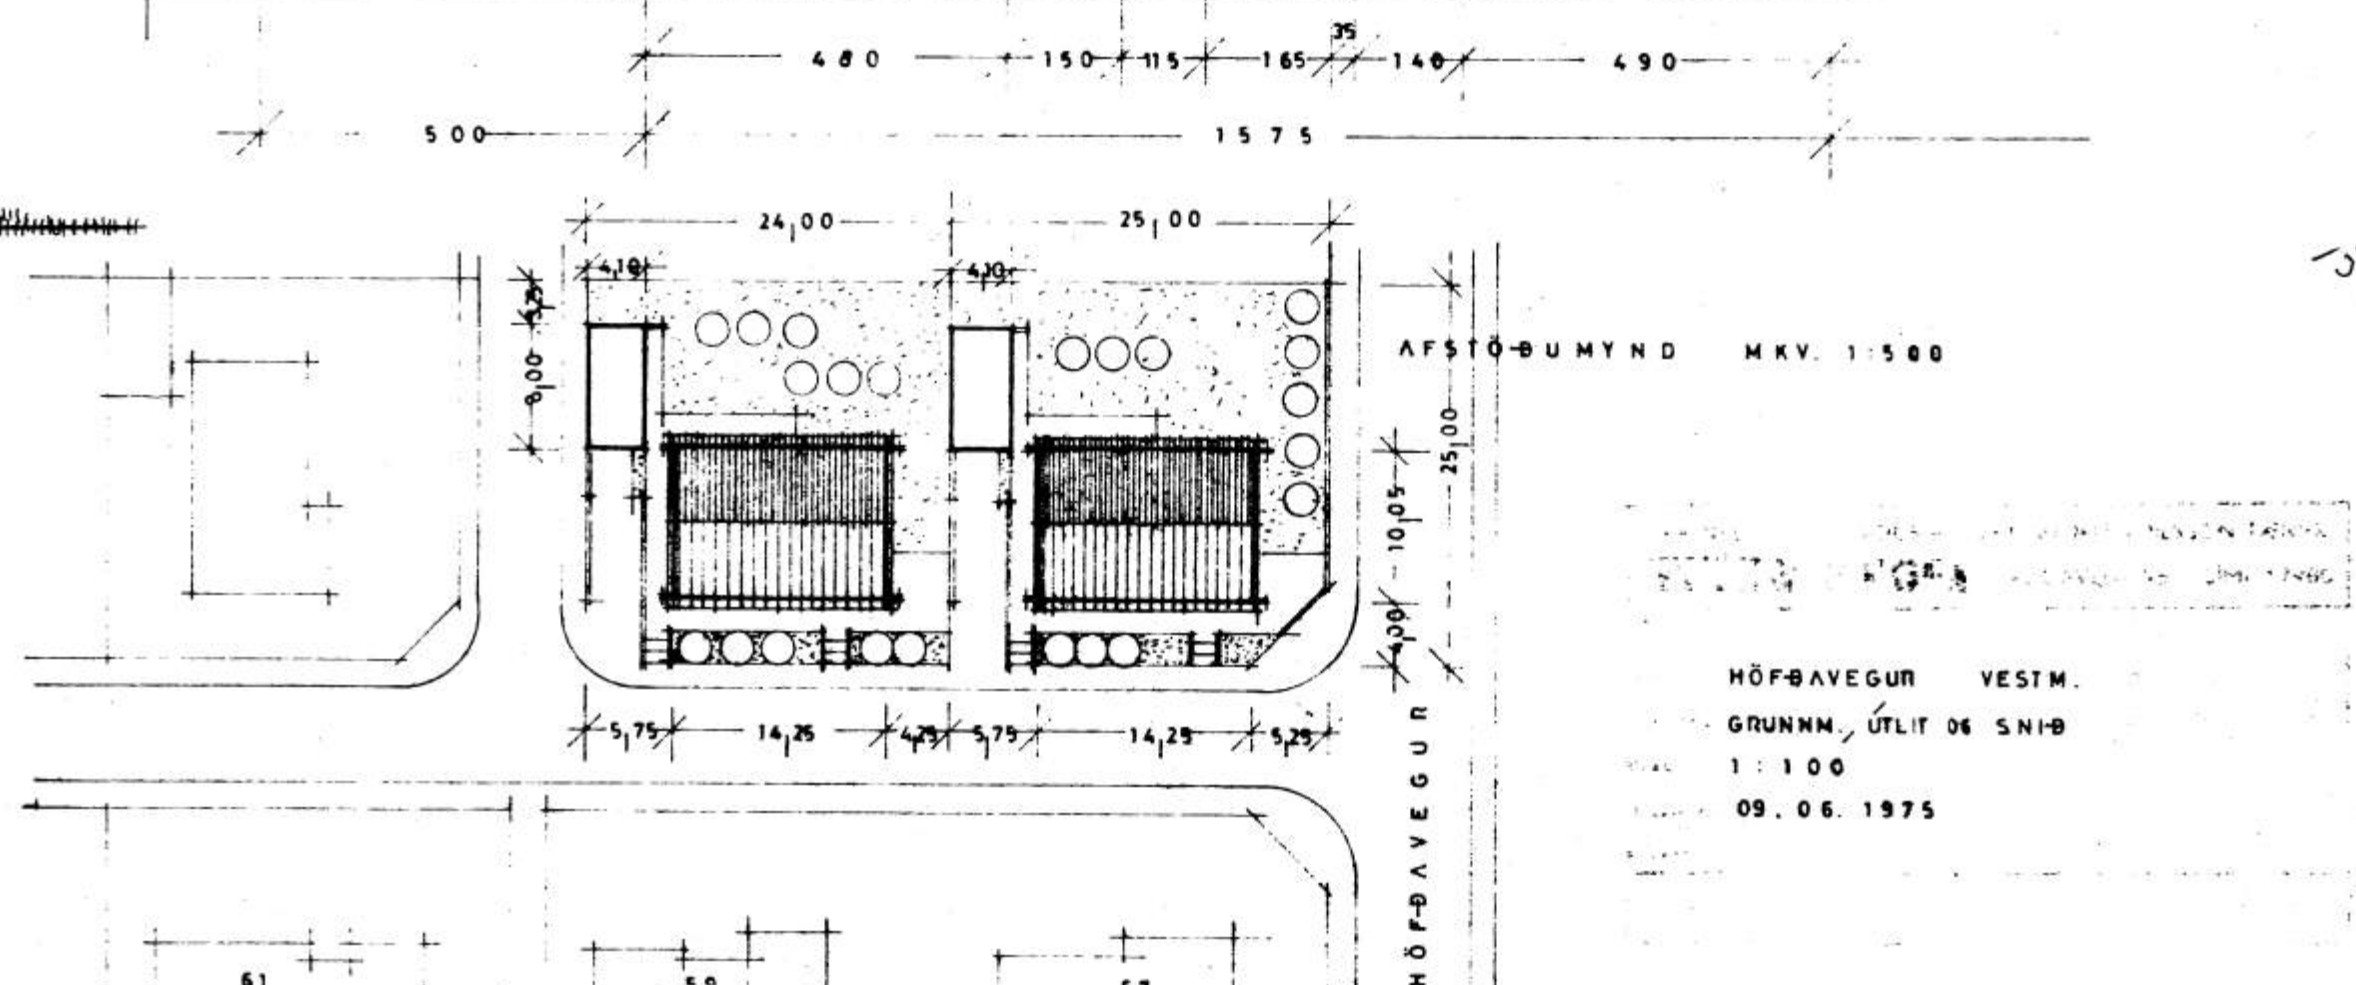

AFSTÖÐUMÝND MKV. 1:500

HÖFÐAVEGUR VESTM.
GRUNNM. ÚTLIT OG SNIB
1:100
09.06.1975