Sigurður Sveinsson 6117

Stapavegur 2 og 4, Vestmannaeyjum

Undirstöður	R ÞG T A.Þ. Y Þ.G	1:50
Guðján Torfi Guðmundsson verkfr. Þorgeir Guðmundsson verkfr. Bolholti 4, Reykjavík s: 85720	Verk 7515 Teikn. 1.1	

Útstandandi veggur
SNIÐ A-A 1:20

Sökkul-útveggur
SNIÐ B-B 1:20

Sökkul-útveggur

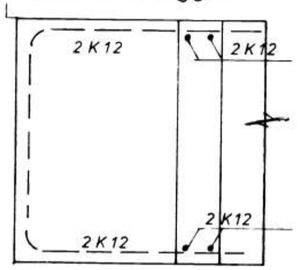

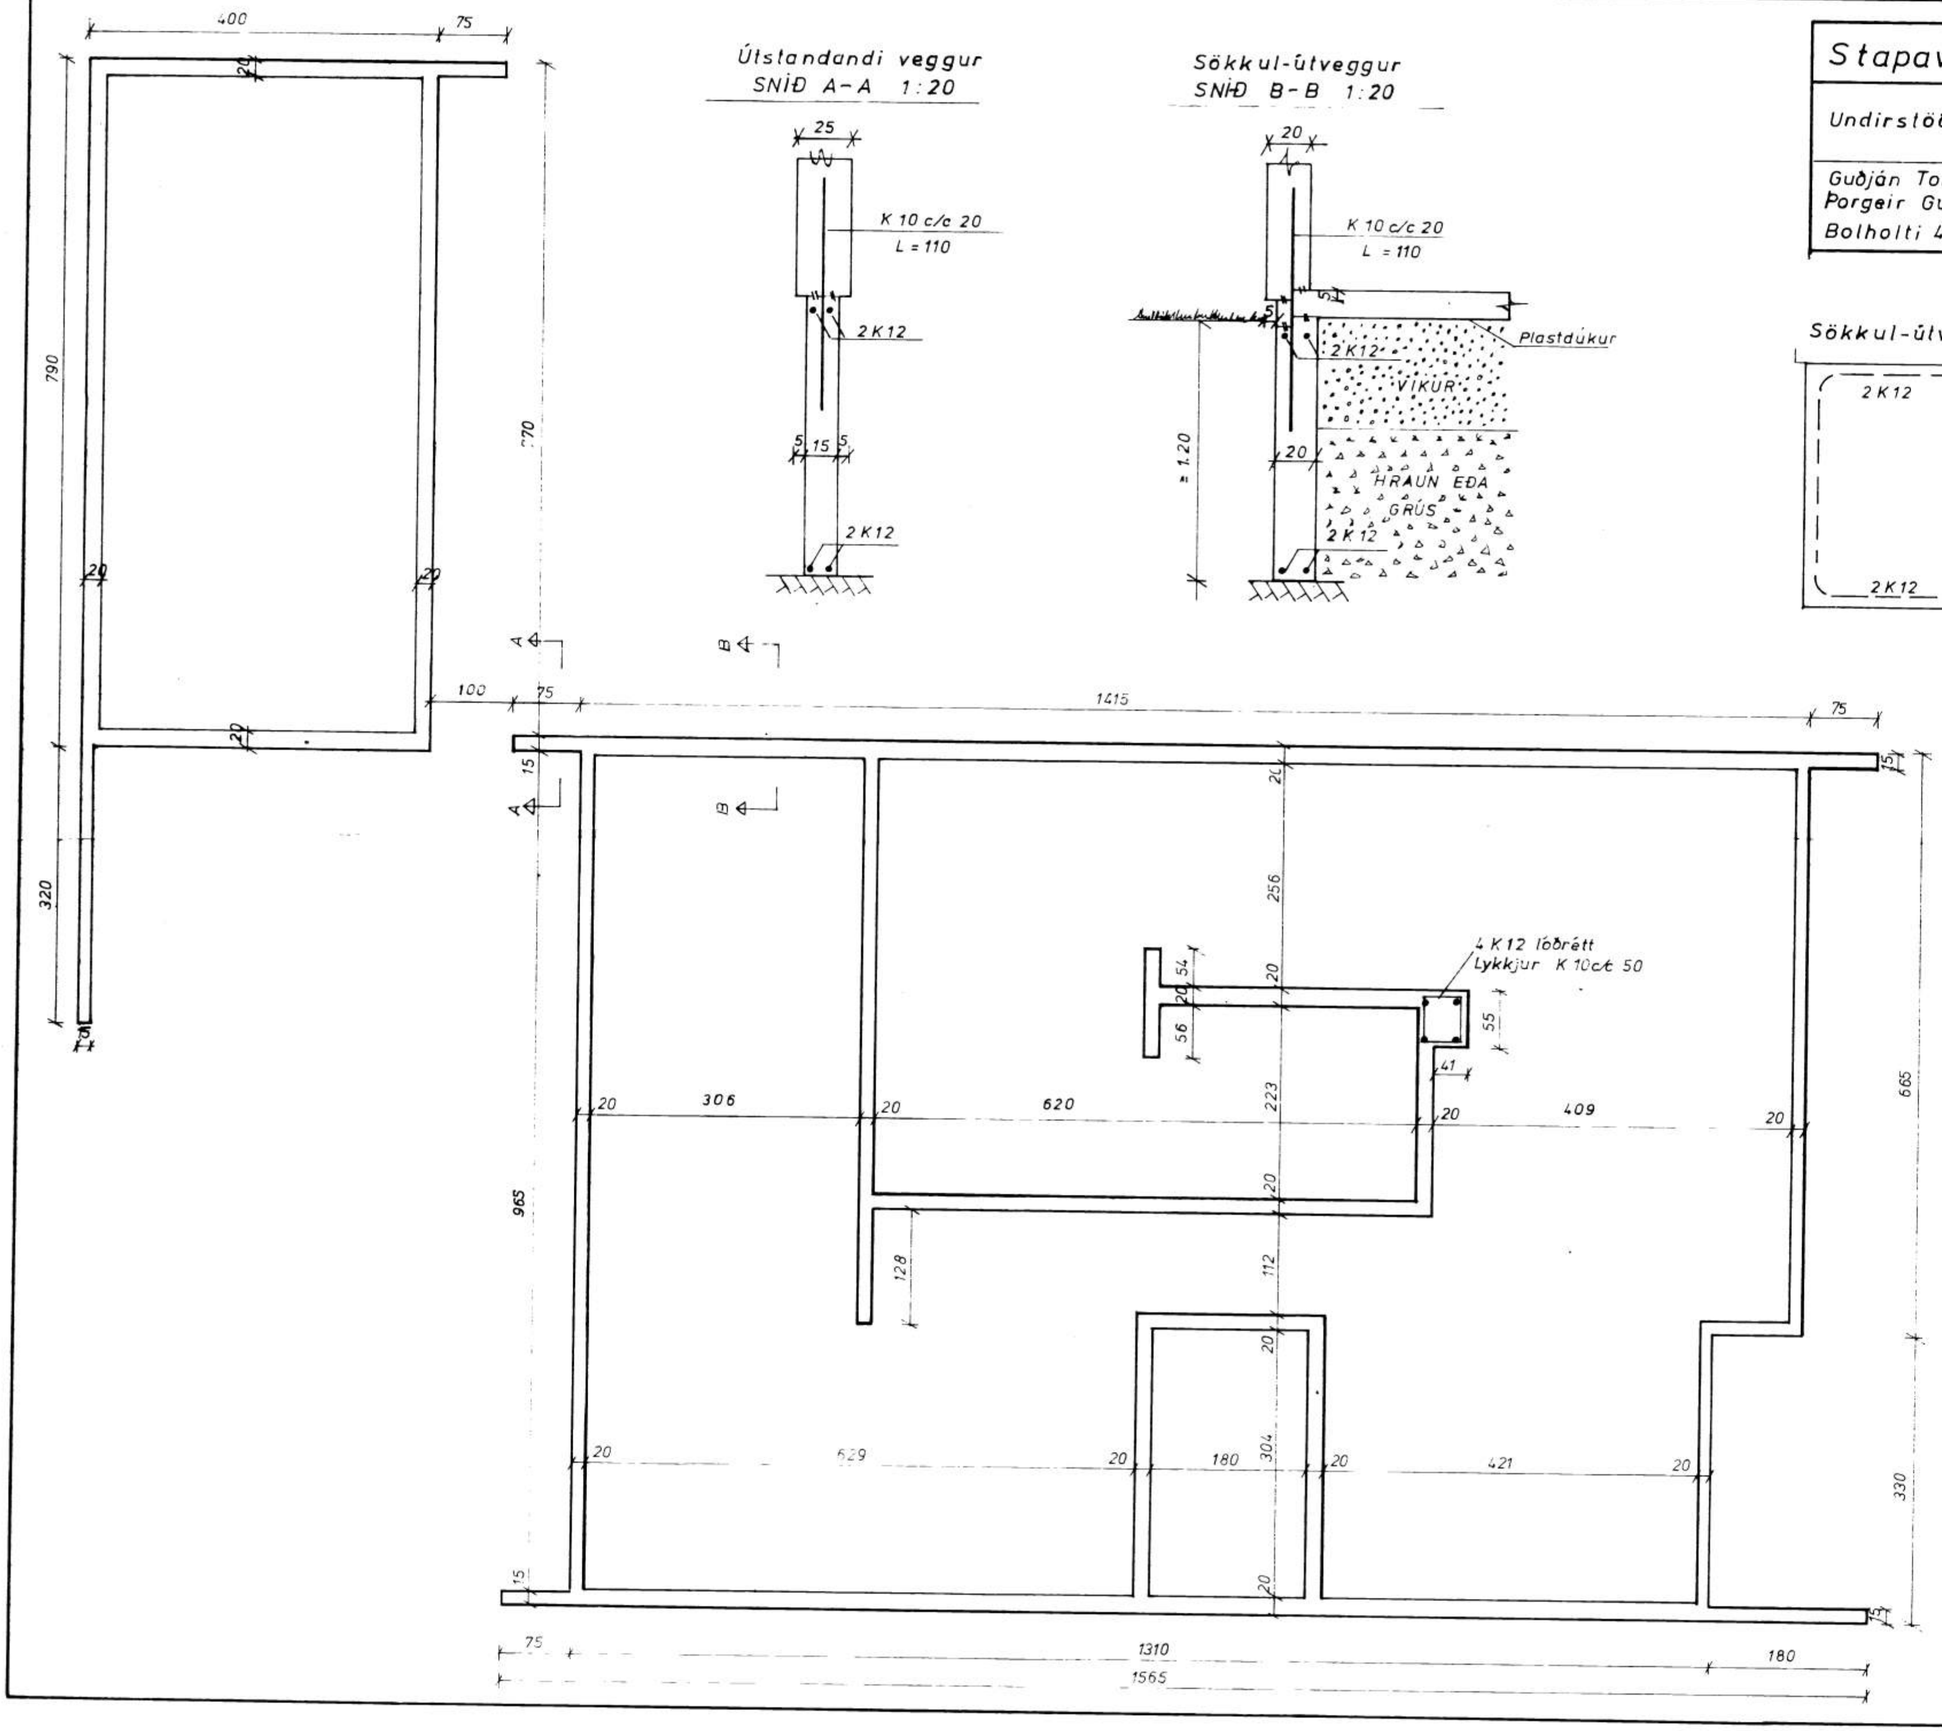

Steypugæði í sökklum og gólfplötum séu S 120 skv ÍST 10 D max 35mm
Sigmál steypu sé 6-8 sm og nota skal lofblendi. Alla steypu skal titra.

K merkt járn er kambstat σ_a 2000 kp/sm^2

Fylla skal í grunninn með góðri grús eða hrauni en efstu 40 sm séu vikur og þar á skal setja plastdúk.
Fylling skal vandlega þjöppuð.
Í grunni er móhella eða klöpp og er mesta álag frá undirstöðum 3 kg/sm^2
Ef sökklar eru lægri eða jafnt og 120 sm skal setja efst og neðst 2 K 12 samfelld og heil um horn. Á samskeytum skulu þau víxllögð um 60 sm. Séu sökklar hærri en 120 sm komi 2 K 12 lárétt fyrir hverja 50 sm sem sökklar eru hærri enn 120 sm. Milli sökkuls og veggja komi tengijárn K 10 c/c 20.
Gólfplata er ójárnbent.
Útveggir standa 5 sm. út fyrir sökkla.