



FRU GUÐMUNDAR SIGTÚSSONAR VESTMANNAEYJUM M. 1:100

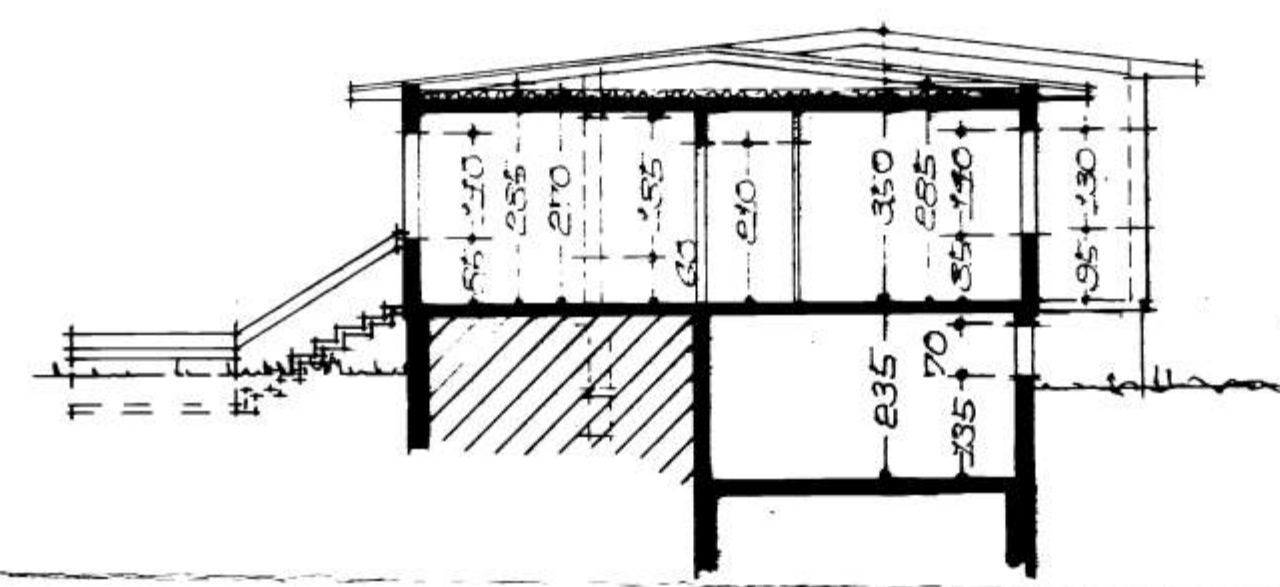

SKURÐUR A-A

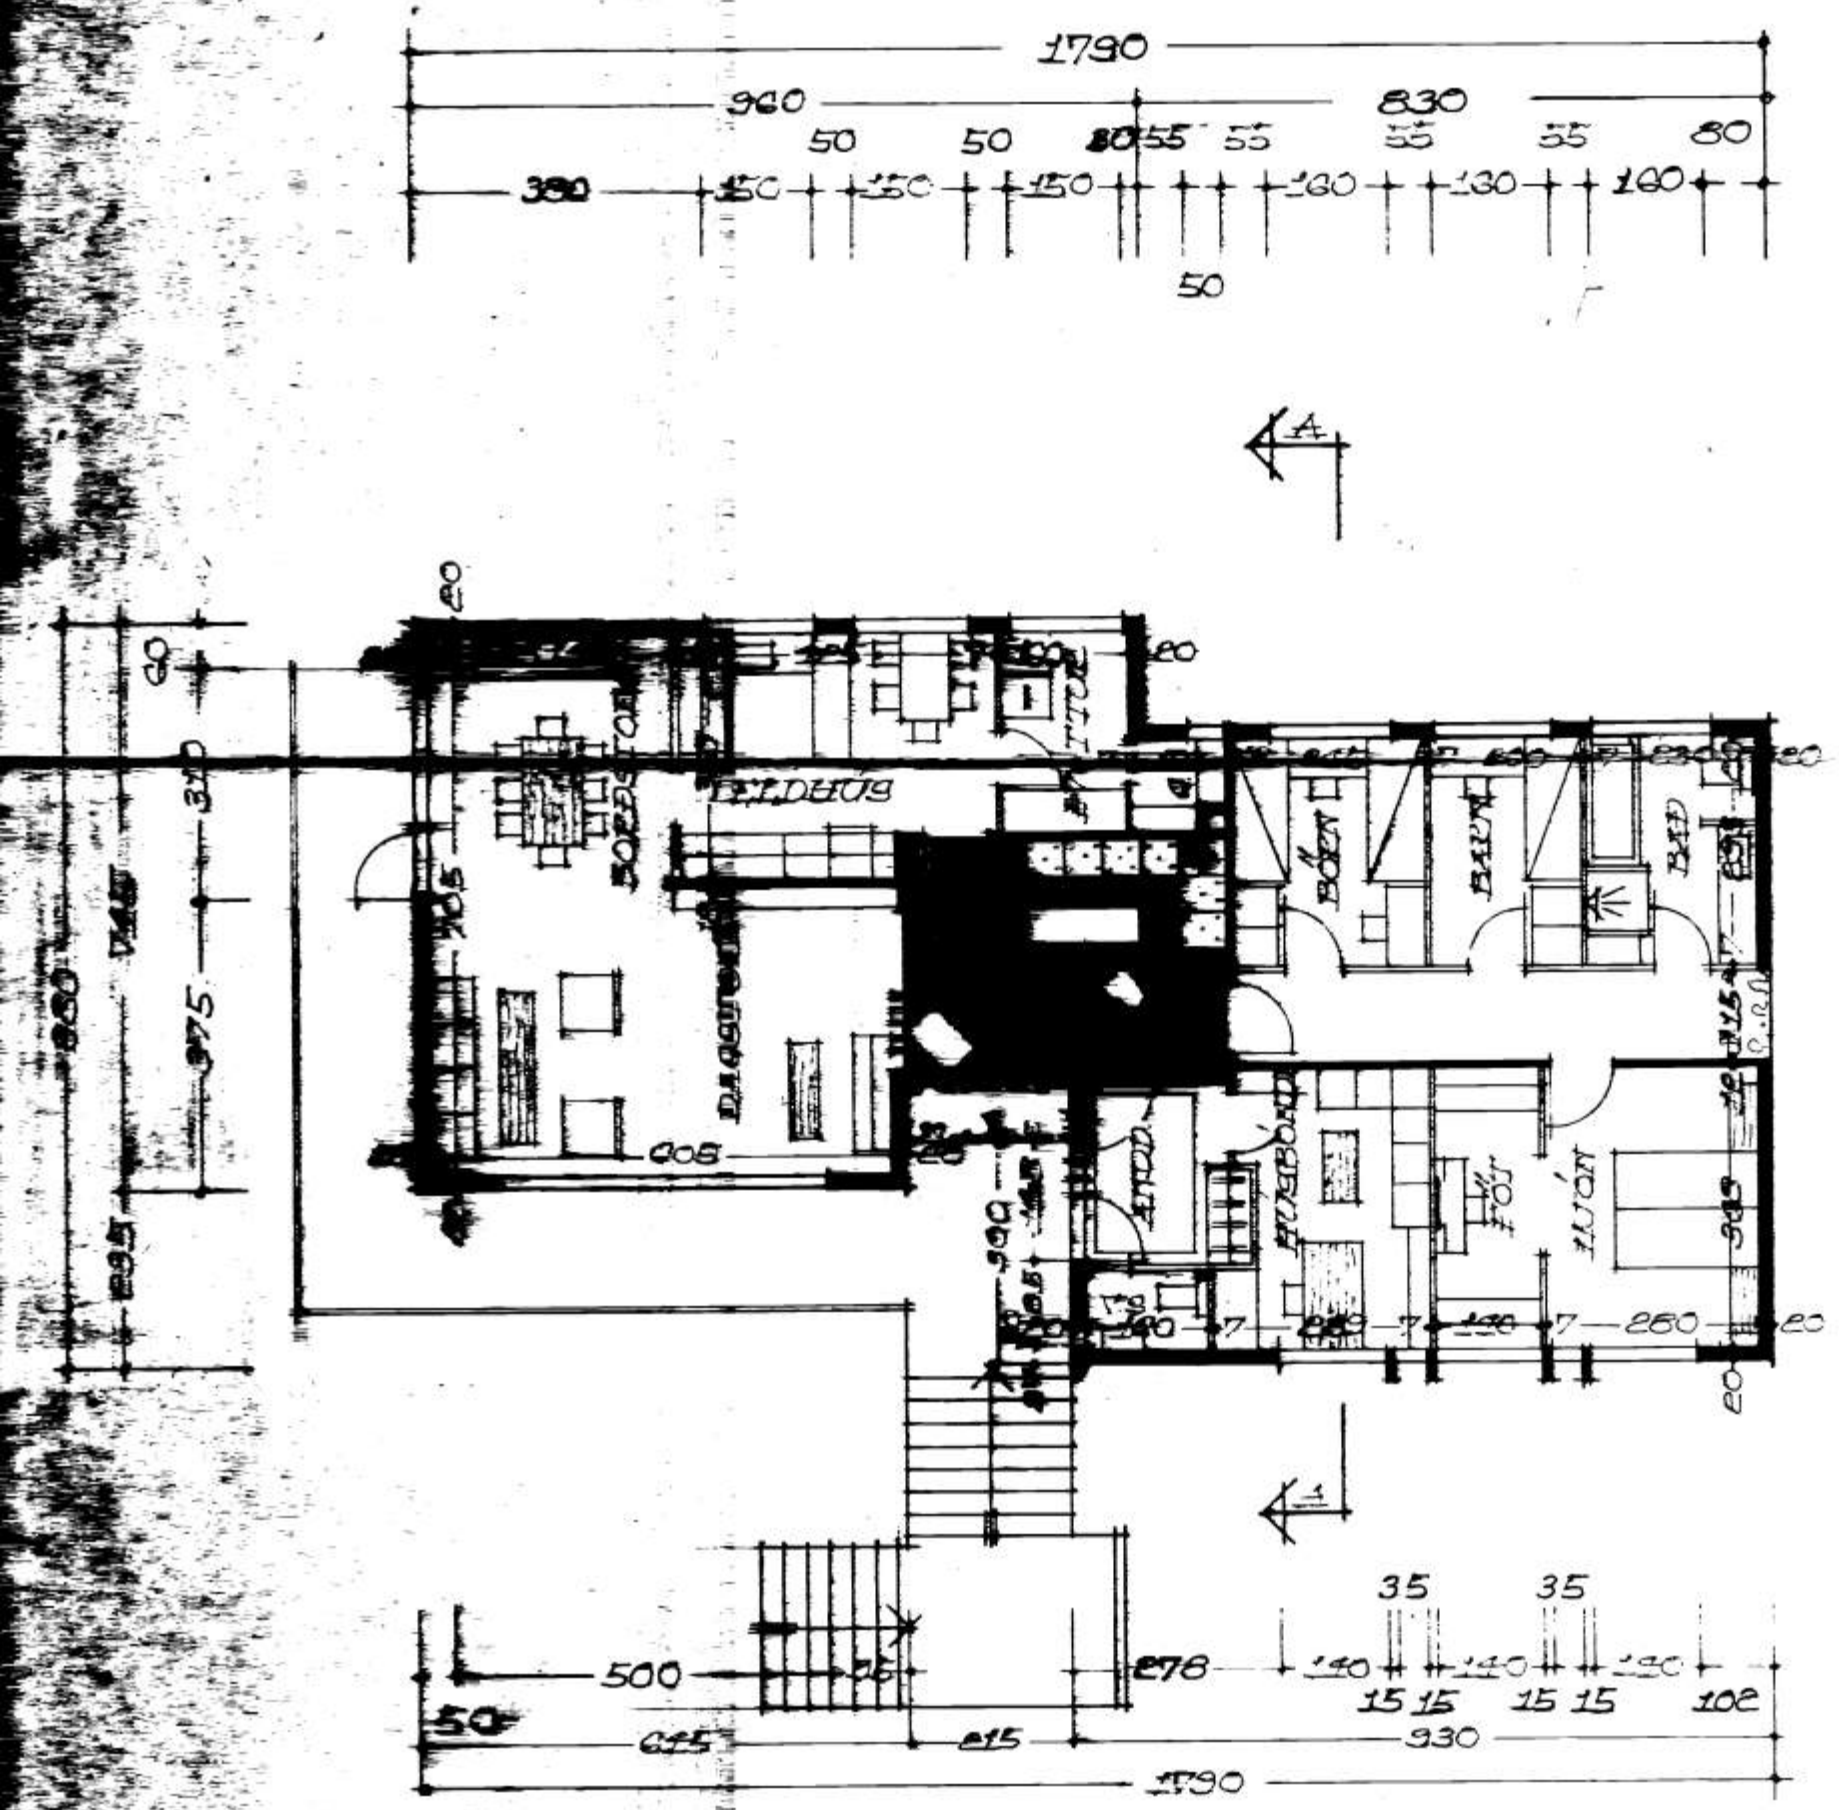

FLATARMÁL HÚS 141,78 M²

REKJAVÍK Í JÚLÍ 1974
 Þórtan Sveinsson