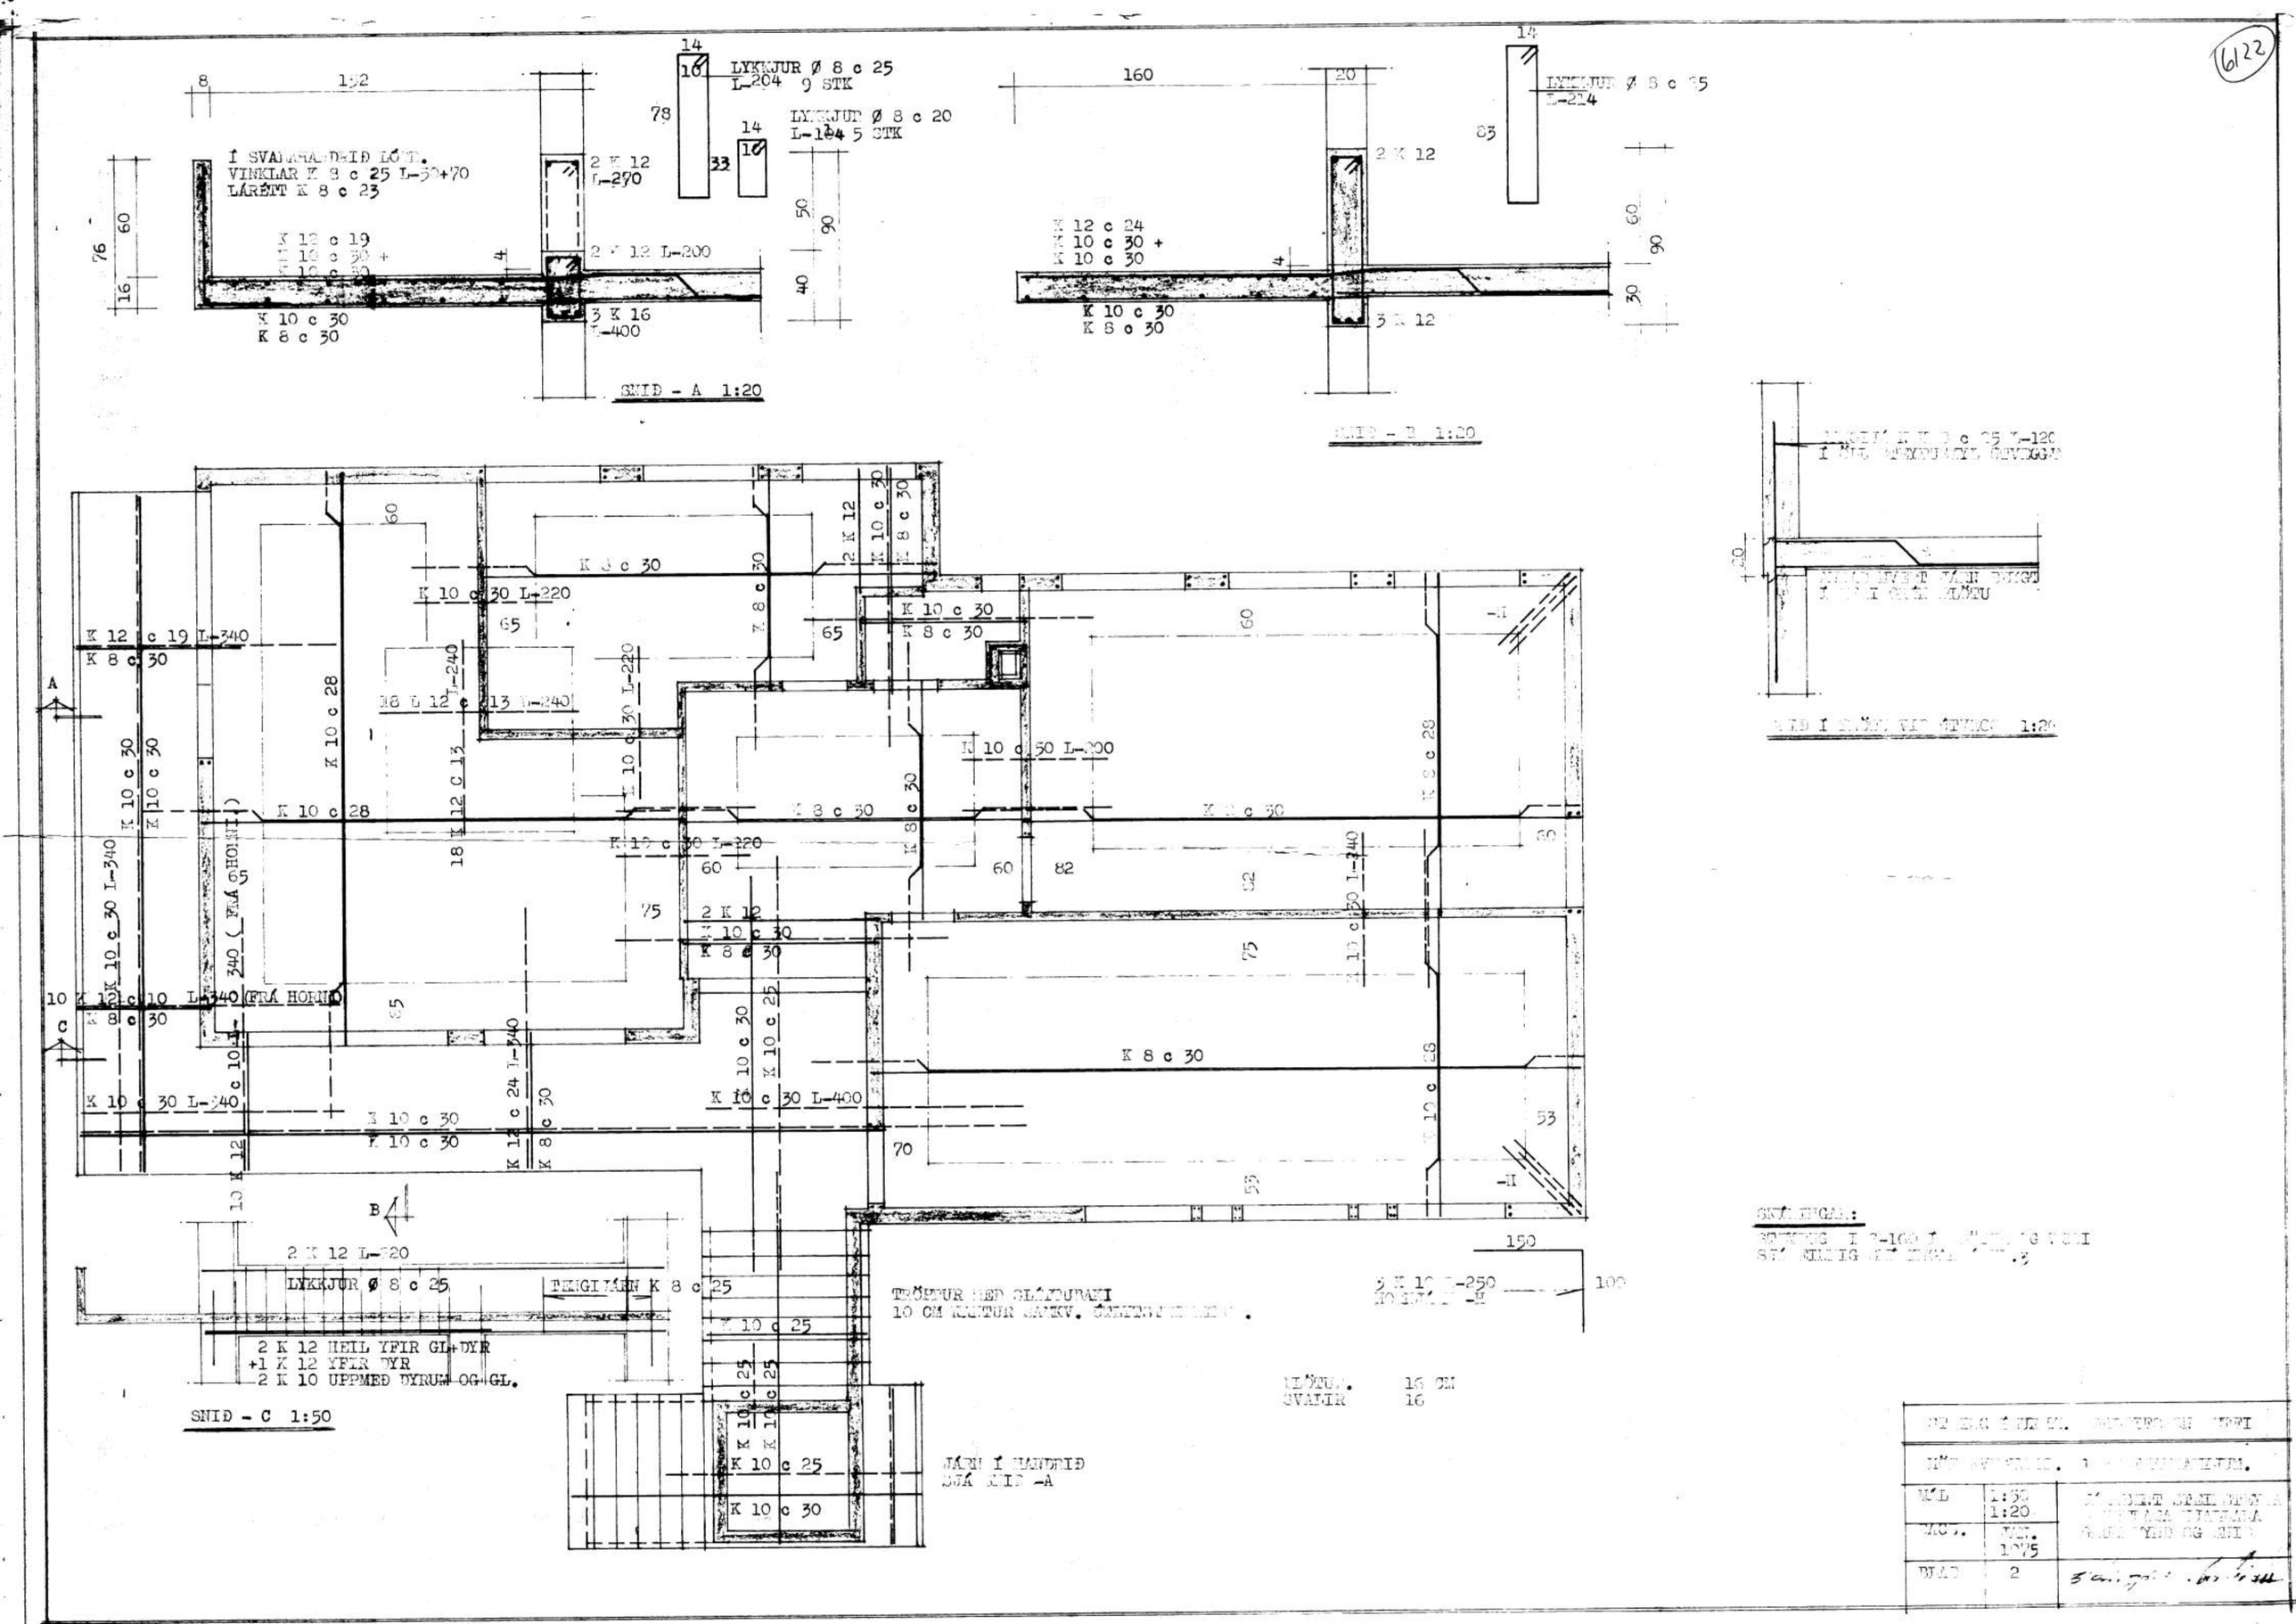

6122
LYKKJUR Ø 8 c 25
L-204 9 STK
LYKKJUR Ø 8 c 20
L-104 5 STK
Í SVALAHANDRIÐ LÓÐ.
VINKLAR K 8 c 25 L-50+70
LÁRÉTT K 8 c 23
2 K 12
L-270
2 K 12 L-200
3 K 16
L-400
K 10 c 30
K 8 c 30
SNIÐ - A 1:20
LYKKJUR Ø 8 c 25
L-214
2 K 12
K 12 c 24
K 10 c 30 +
K 10 c 30
K 10 c 30
K 8 c 30
3 K 12
SNIÐ - B 1:20
K 12 c 19 L-340
K 8 c 30
K 10 c 30 L-220
K 10 c 28
K 10 c 30 L-340
K 10 c 30 L-220
K 10 c 50 L-200
K 8 c 30
K 10 c 30 L-340
K 10 c 30 L-400
K 10 c 30 L-340
K 10 c 30
K 10 c 30
K 8 c 30
2 K 12 L-220
LYKKJUR Ø 8 c 25
TENGIJÁRN K 8 c 25
2 K 12 HEIL YFIR GL+DYR
+1 K 12 YFIR DYR
2 K 10 UPPMEÐ DYRUM OG GL.
SNIÐ - C 1:50
TRÖPPUR MEÐ SLÉTTUBAKI
10 CM KANTUR SAMKV. ÚTLITSTEIKNING.
JÁRN Í HANDRIÐ
SJÁ SNIÐ -A
PLÖTUR. 16 CM
SVALIR 16
SKÝRINGAR:
MÁL 1:50 1:20
DAGS. JAN. 1975
BLAD 2