
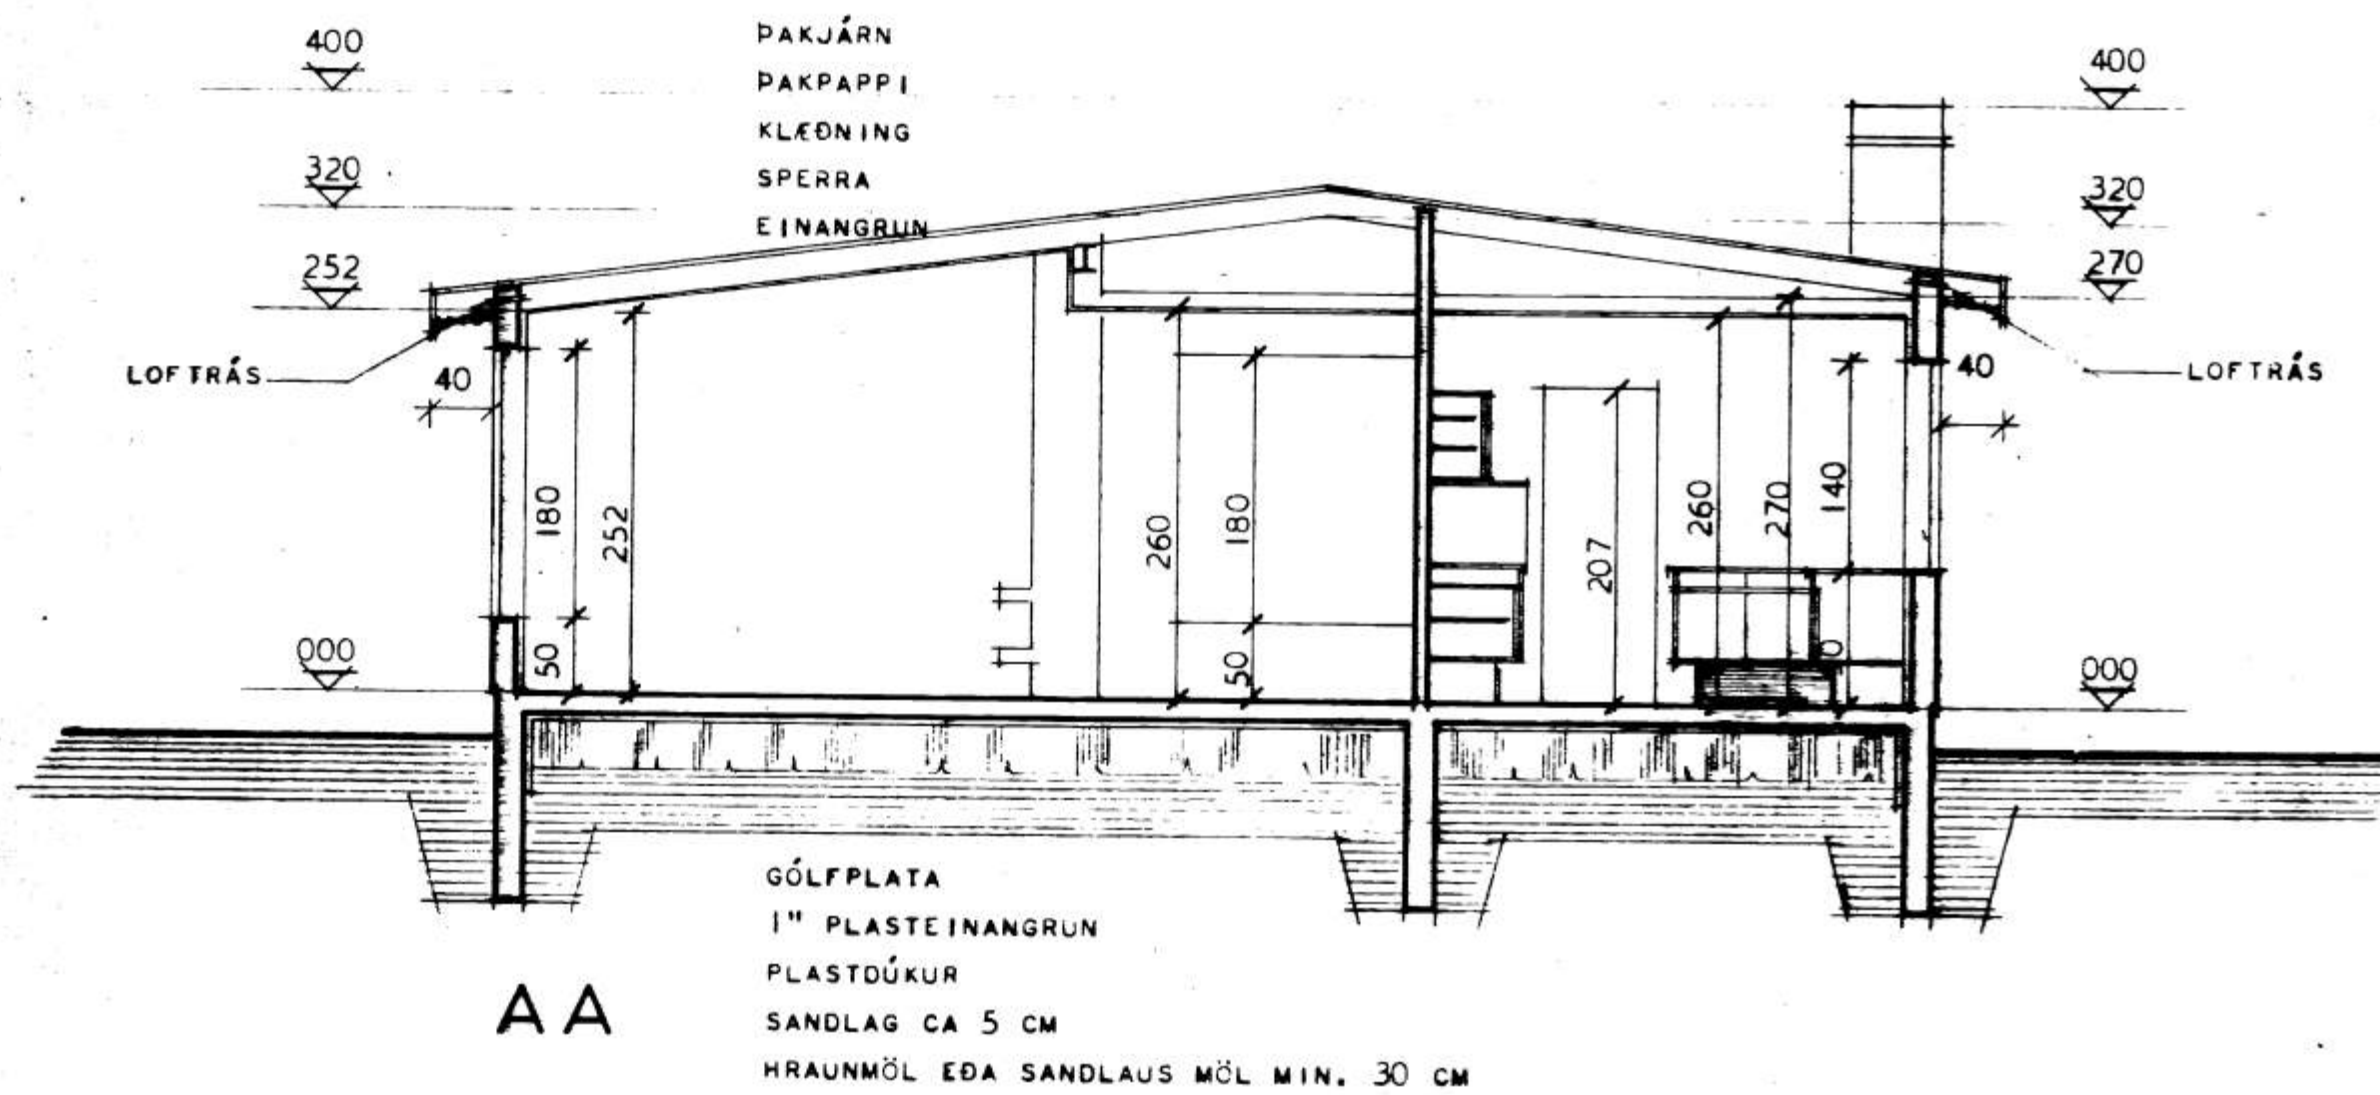


612

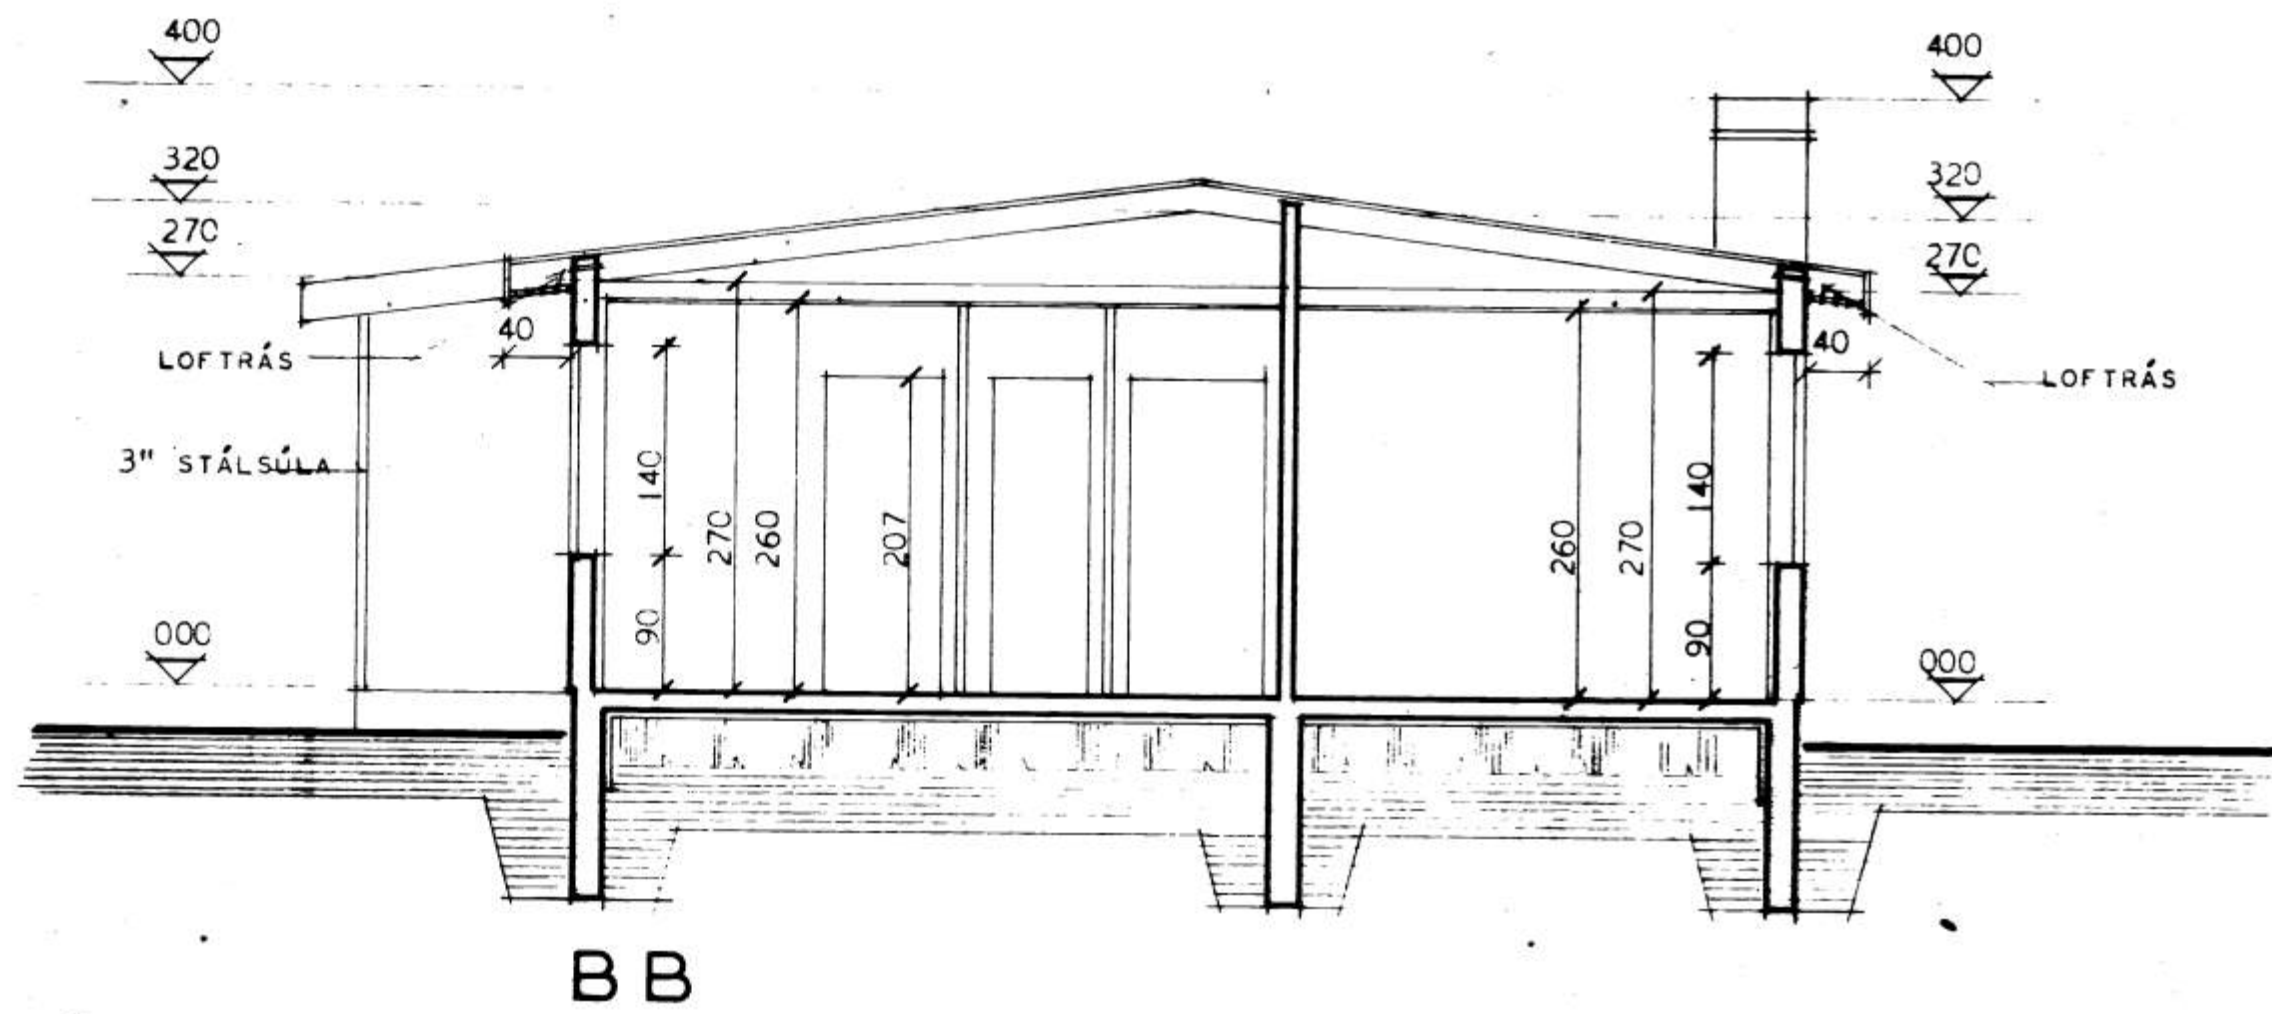

HÚSNÆÐISMÁLSTOFNUN RÍKISINS	
SNEIÐINGAR	EINBYLISHUS
	VERK <b>1060</b>
	BLAD NR 3
MÁL 1:50	1968
<i>Handwritten signature and text</i> Ráðgjafi / Skilríki N.01	