

TAFLA YFIR TÖPPUNARSTAÐI

TÆKI		KILDIR KR		HEITIR KR	
		VÍDD MM	EIN.	VÍDDMM	EIN.
SK.	NAFN	FJ.	15	15	15
BK	BADKAR	1	1	1	1
EV	ELDHÚSVASKUR	1	1	1	1
HL	HANLAUG	3	3	3	3
KR	KRANI Í BÍLG.	1	1	1	3
SV	SKOLVASKUR	1	1	1	1
SPV	SJÁLVEVIRK ÞV.VÉL	1	1	1	1
T	TÖMING	1	1	1	1
VS	VATNSSALERNI	2	2	1	1
		10		7	
TÖPPUNAREIN. ALLS				17	

SKÝRINGAR:

EF HEIMÉÐARPIPA ER GALVANHÚÐUÐ SKA. BÍKA HANA FYRST MED ASFALT PRÍMER OG SÍÐAN MED HEITU ASFALTI, SÍÐAN SKAL VEFJA STRIGA YFIR OG BÍKA AFTUR MED HEITU ASFALTI.


AD LOKUM SKAL BERA SEMENTSVATN YFIR ASFALLAG PÍPUNNAR. PÍPUR OG FITTINGS FYRIR HEITT OG KILT VATN INNAHÚSS, SKAL VERA GALVANHÚÐAÐ.

EINANGRA SKAL PÍPUR MED GLERJLLARHÓLKUM EDA ÖÐRU EFNI JAFN GÓÐU OG VEFJA SÍÐAN MED SÍLSALPAPPA.

SÝNILEGAR PÍPUR SKAL AUK ÞESS VEFJ MED GRISJU SEM LÍMBERIS OG TVÍMÁLIST. PÍPUR Í VEGGEINANGRUNSKULU LIGGJA MINNST 10CM YFIR GÓLFPLÖTU OG SKAL VEGGEINANGRUNIN UTAN VÍÐ PÍPURNAR VERA MINNST 4 CM AD ÞYKKT.

ÖLL MÁL Á PÍPUM ERU GEFIN UPP Í MM OG MIÐAST ÞAÐ VÍÐ INNAHÚSS. ÞEIRRA. ALLAR TENGINGAR VÍÐ HREINLEIÐISTEKI ERU 15 MM ÁÐUR EN PÍPUTENGINGAR ERU HULÐAR SKAL ÞRÝSTIPRÓFA KERFIÐ MED 6 KG / CM² ÞRÝSTINGI Í MINNST 24 KLST.

EFNI OG VINNA SKAL VERA Í SAMRÆM VÍÐ GILDANDI ÁKVÆÐI BYGGINGASAMÞYKKTAR UM HEITAR OG KALÐAR VATNSLAGNIR.

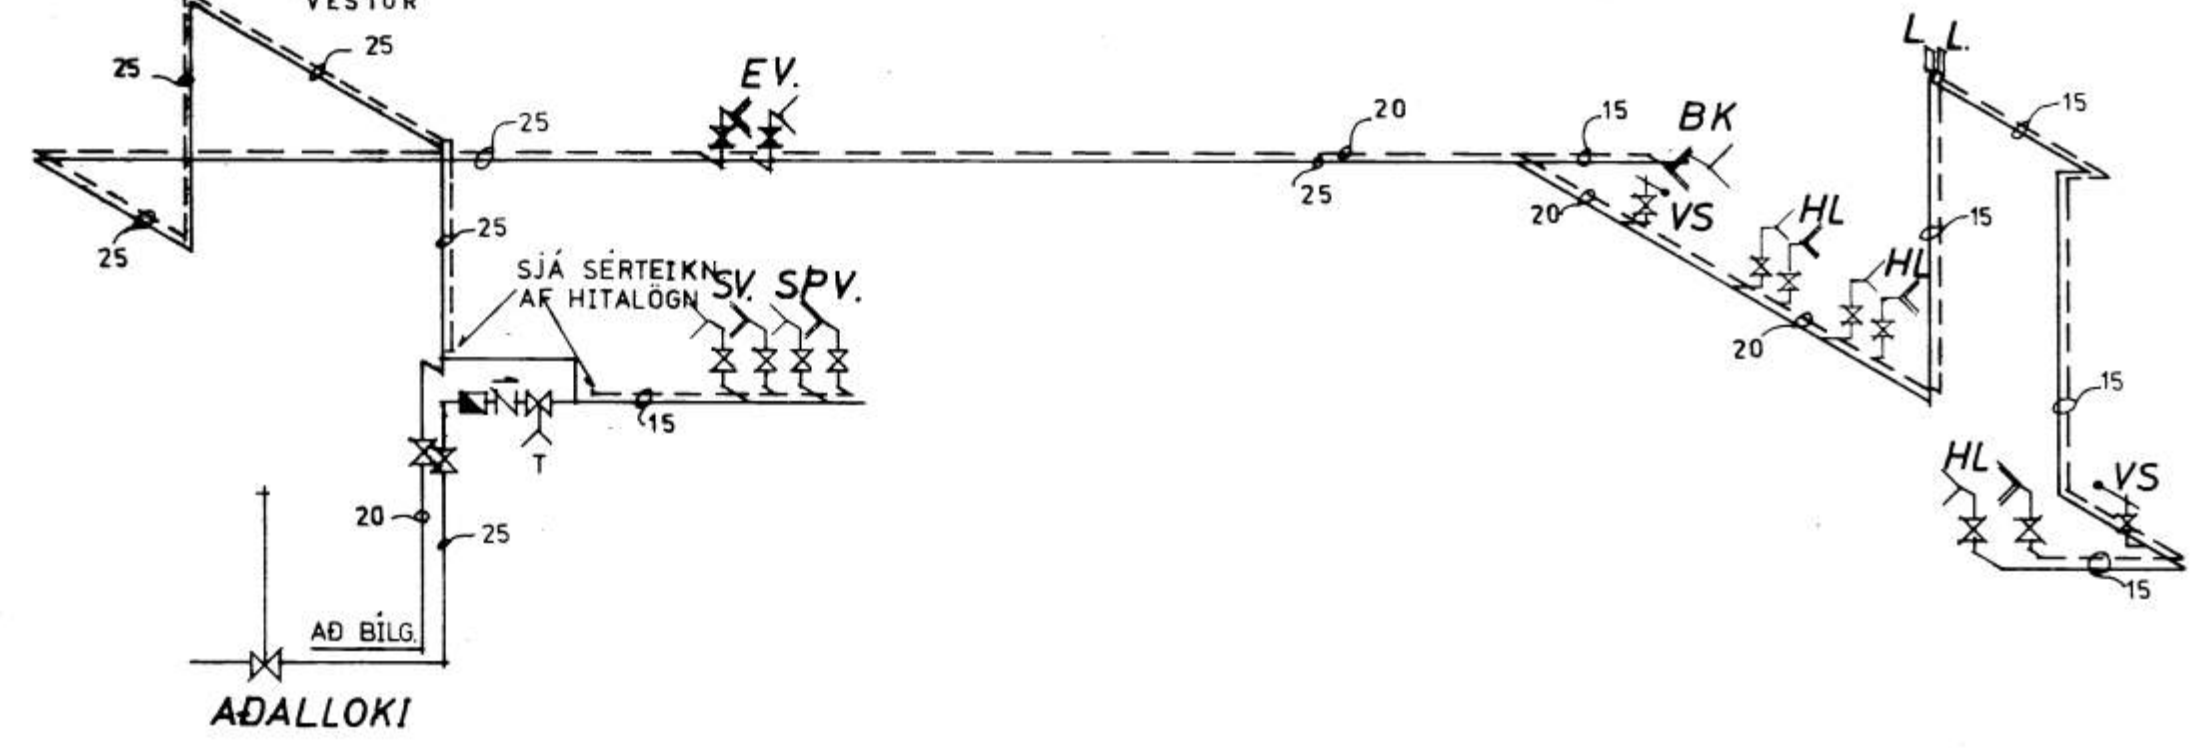

- KALT VATN
- - - HEITT VATN
- TÖPPUNARSTAÐUR FYRIR KALT VATN
- - - TÖPPUNARSTAÐUR FYRIR HEITT VATN
- RENNILOKI
- RENNILOKI MED SPINDLI UPP UR JÖRD
- RENNILOKI MED TÆMINGU
- EINSTREYMSLOKI
- MÆLIR
- LOFTPÚÐI
- FLOTLOKI

STAÐFÆRT Í SEPTEMBER 1974 K.L.R.

HÚSNÆÐISMÁLASTOFNUN RÍKISINS	
VAFNLAGNIR:	SÉRTEIKNING
GRUNNMYND OG RÚMMYND	VERK
MÆLIKVARÐI 1 : 50	1060
	1974

Bragi Þeydani