

SKÝRINGAR:


BREIDD UNDIRSTAÐA SÉ 20 CM. EF Í GRUNNI ER KLÖPP EÐA MÓHELLA.  
 SÉ UM ANNAN JARÐVEG AD RÆÐA Í GRUNNI, SKAL HAFT SAMRÁÐ VIÐ TEIKNISTOFU H.M.S.R.  
 DÝPT Á UNDIRSTÖÐUM SÉ MINNST 1.2 M. NIÐUR FYRIR JARÐVEGSYFIRBORD NEMA EF KLÖPP ER OFAR Í GRUNNI. ÞÓ SKULU UNDIRSTÖÐUVEGGIR EIGI YERA GRYNNRI EN 30 CM. NIÐUR FYRIR EFRI BRÚN Á BOTNPLÖTU.

BLÖNDUN STEYPU:

Í UNDIRSTÖÐUM OG BOTNPLÖTU SÉ SEMENTSMAGN Í STEYPU 250 KG/M<sup>3</sup> STEYPU ( B200 ).  
 NOTA SKAL LOFTBLENDI OG VÍBREPNA STEYPUNA. SIGMÁL STEYPU SÉ 6-8 CM.

JÁRNBINDING:

Í UNDIRSTÖÐUVEGGJUM SÉU 2 K 10 LÁRÉTT EFST OG NEÐST. SJÁ PVERSNID A-A.  
 LÁRÉTT JÁRN SÉU HEIL EÐA VÍXILLÖGD UM 60 CM. NOTA SKAL KAMBSTÁL K 40 MEÐ RJ = 2000 KG/CM<sup>2</sup> ÖNNUR JÁRN SJÁ TEIKNINGU.

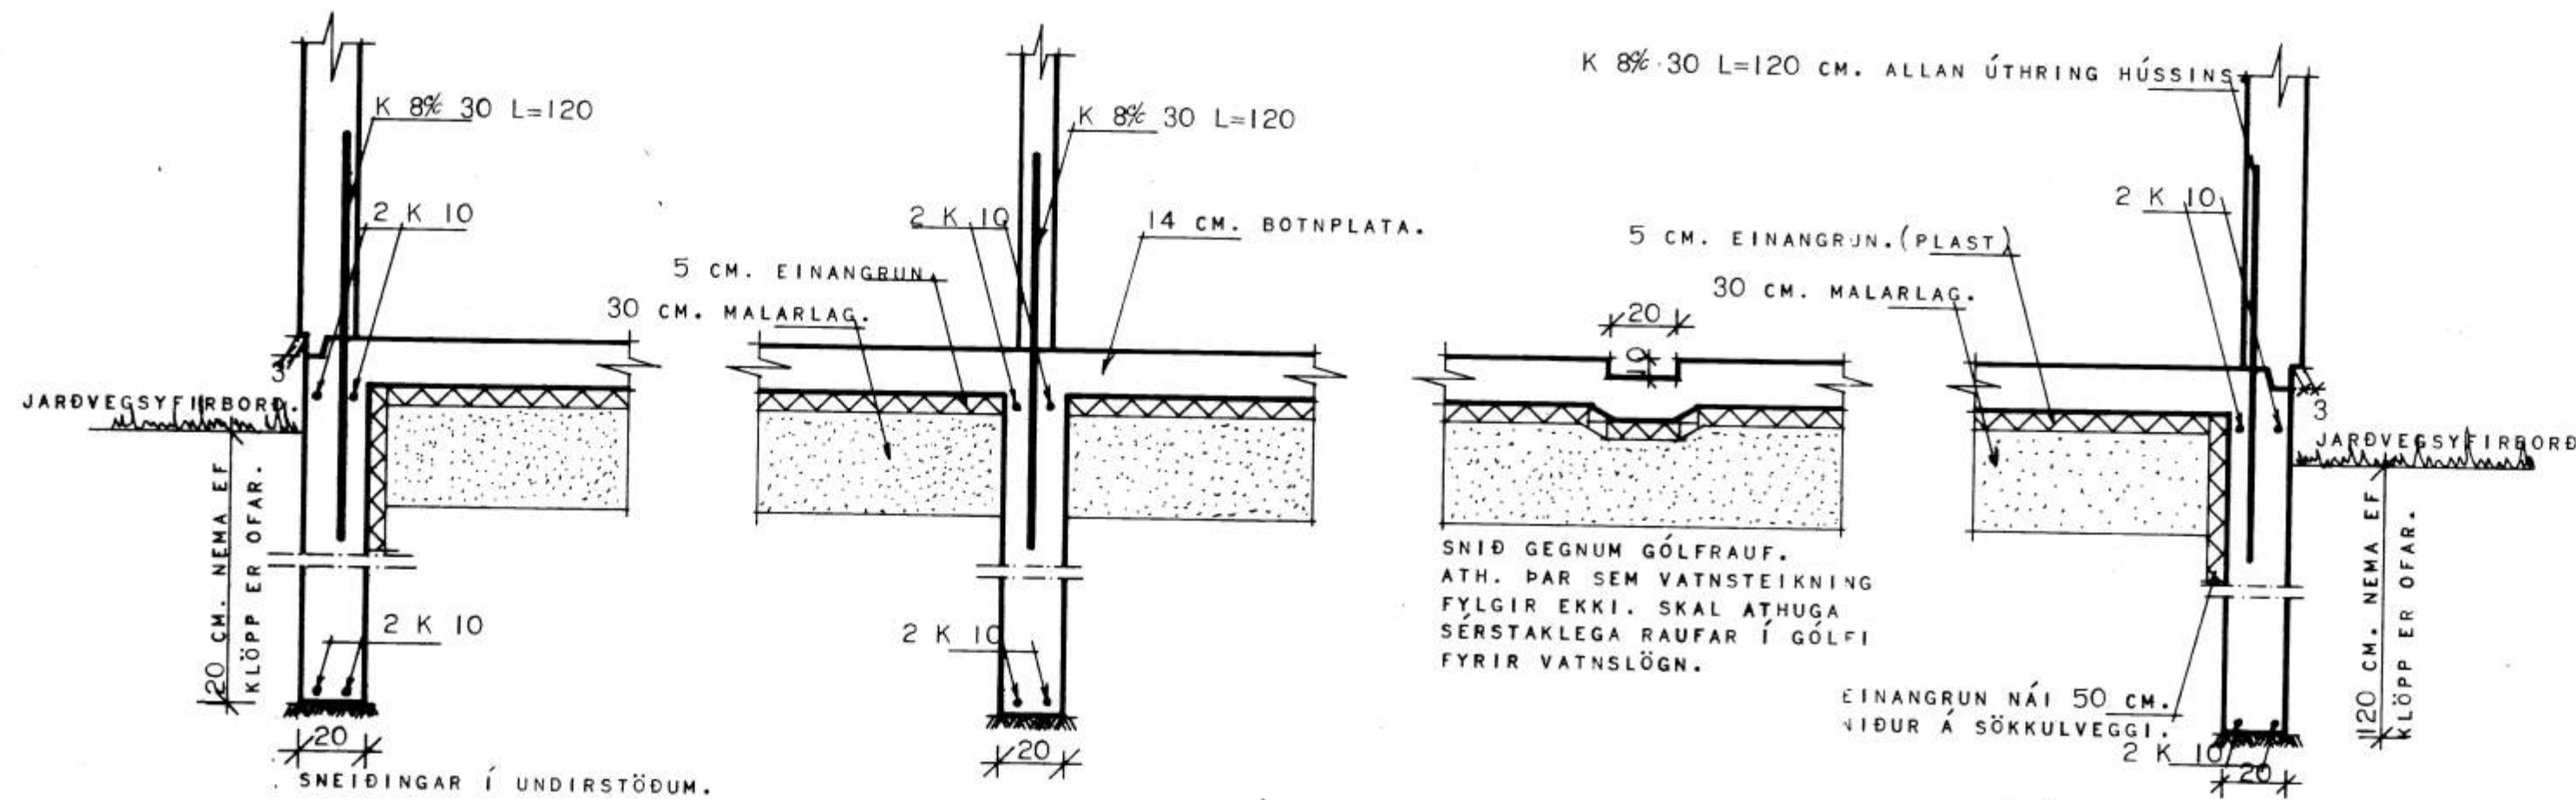

HÚSNÆÐISMÁLSTOFNUN RÍKISINS.	
UNDIRSTÖÐUR OG RAUFAR Í GÖLFI FYRIR HITALÖGN.	SÉRTEIKNING VERK NR. <b>1060</b> FEB. 1973.
MÁL 1:20 1:50.	

*Guðmundur Hildmarsson*