


1 1/2" x 4" NEGLIST BEGGJA VEGNA A SPERRU TIL FESTINGAR FYRIR VINDSKE IDAR


YF IRFALL A PAKRENNU PAKRENNNA

2" PLASTROR TIL LOFTRASTINGAR, I STK PR SPERRUBIL. I ROR SE SETT SIGSTANET AD UTANVERDU. YF IRFALL A PAKRENNU PAKPAPPI NEGLIST I KLEDNINGU OG LIMIST MED ASFALTI VID STEYPA.

BARUJARN  
PAKPAPPI  
1" KLEDNING  
SPERRA 2" x 8"

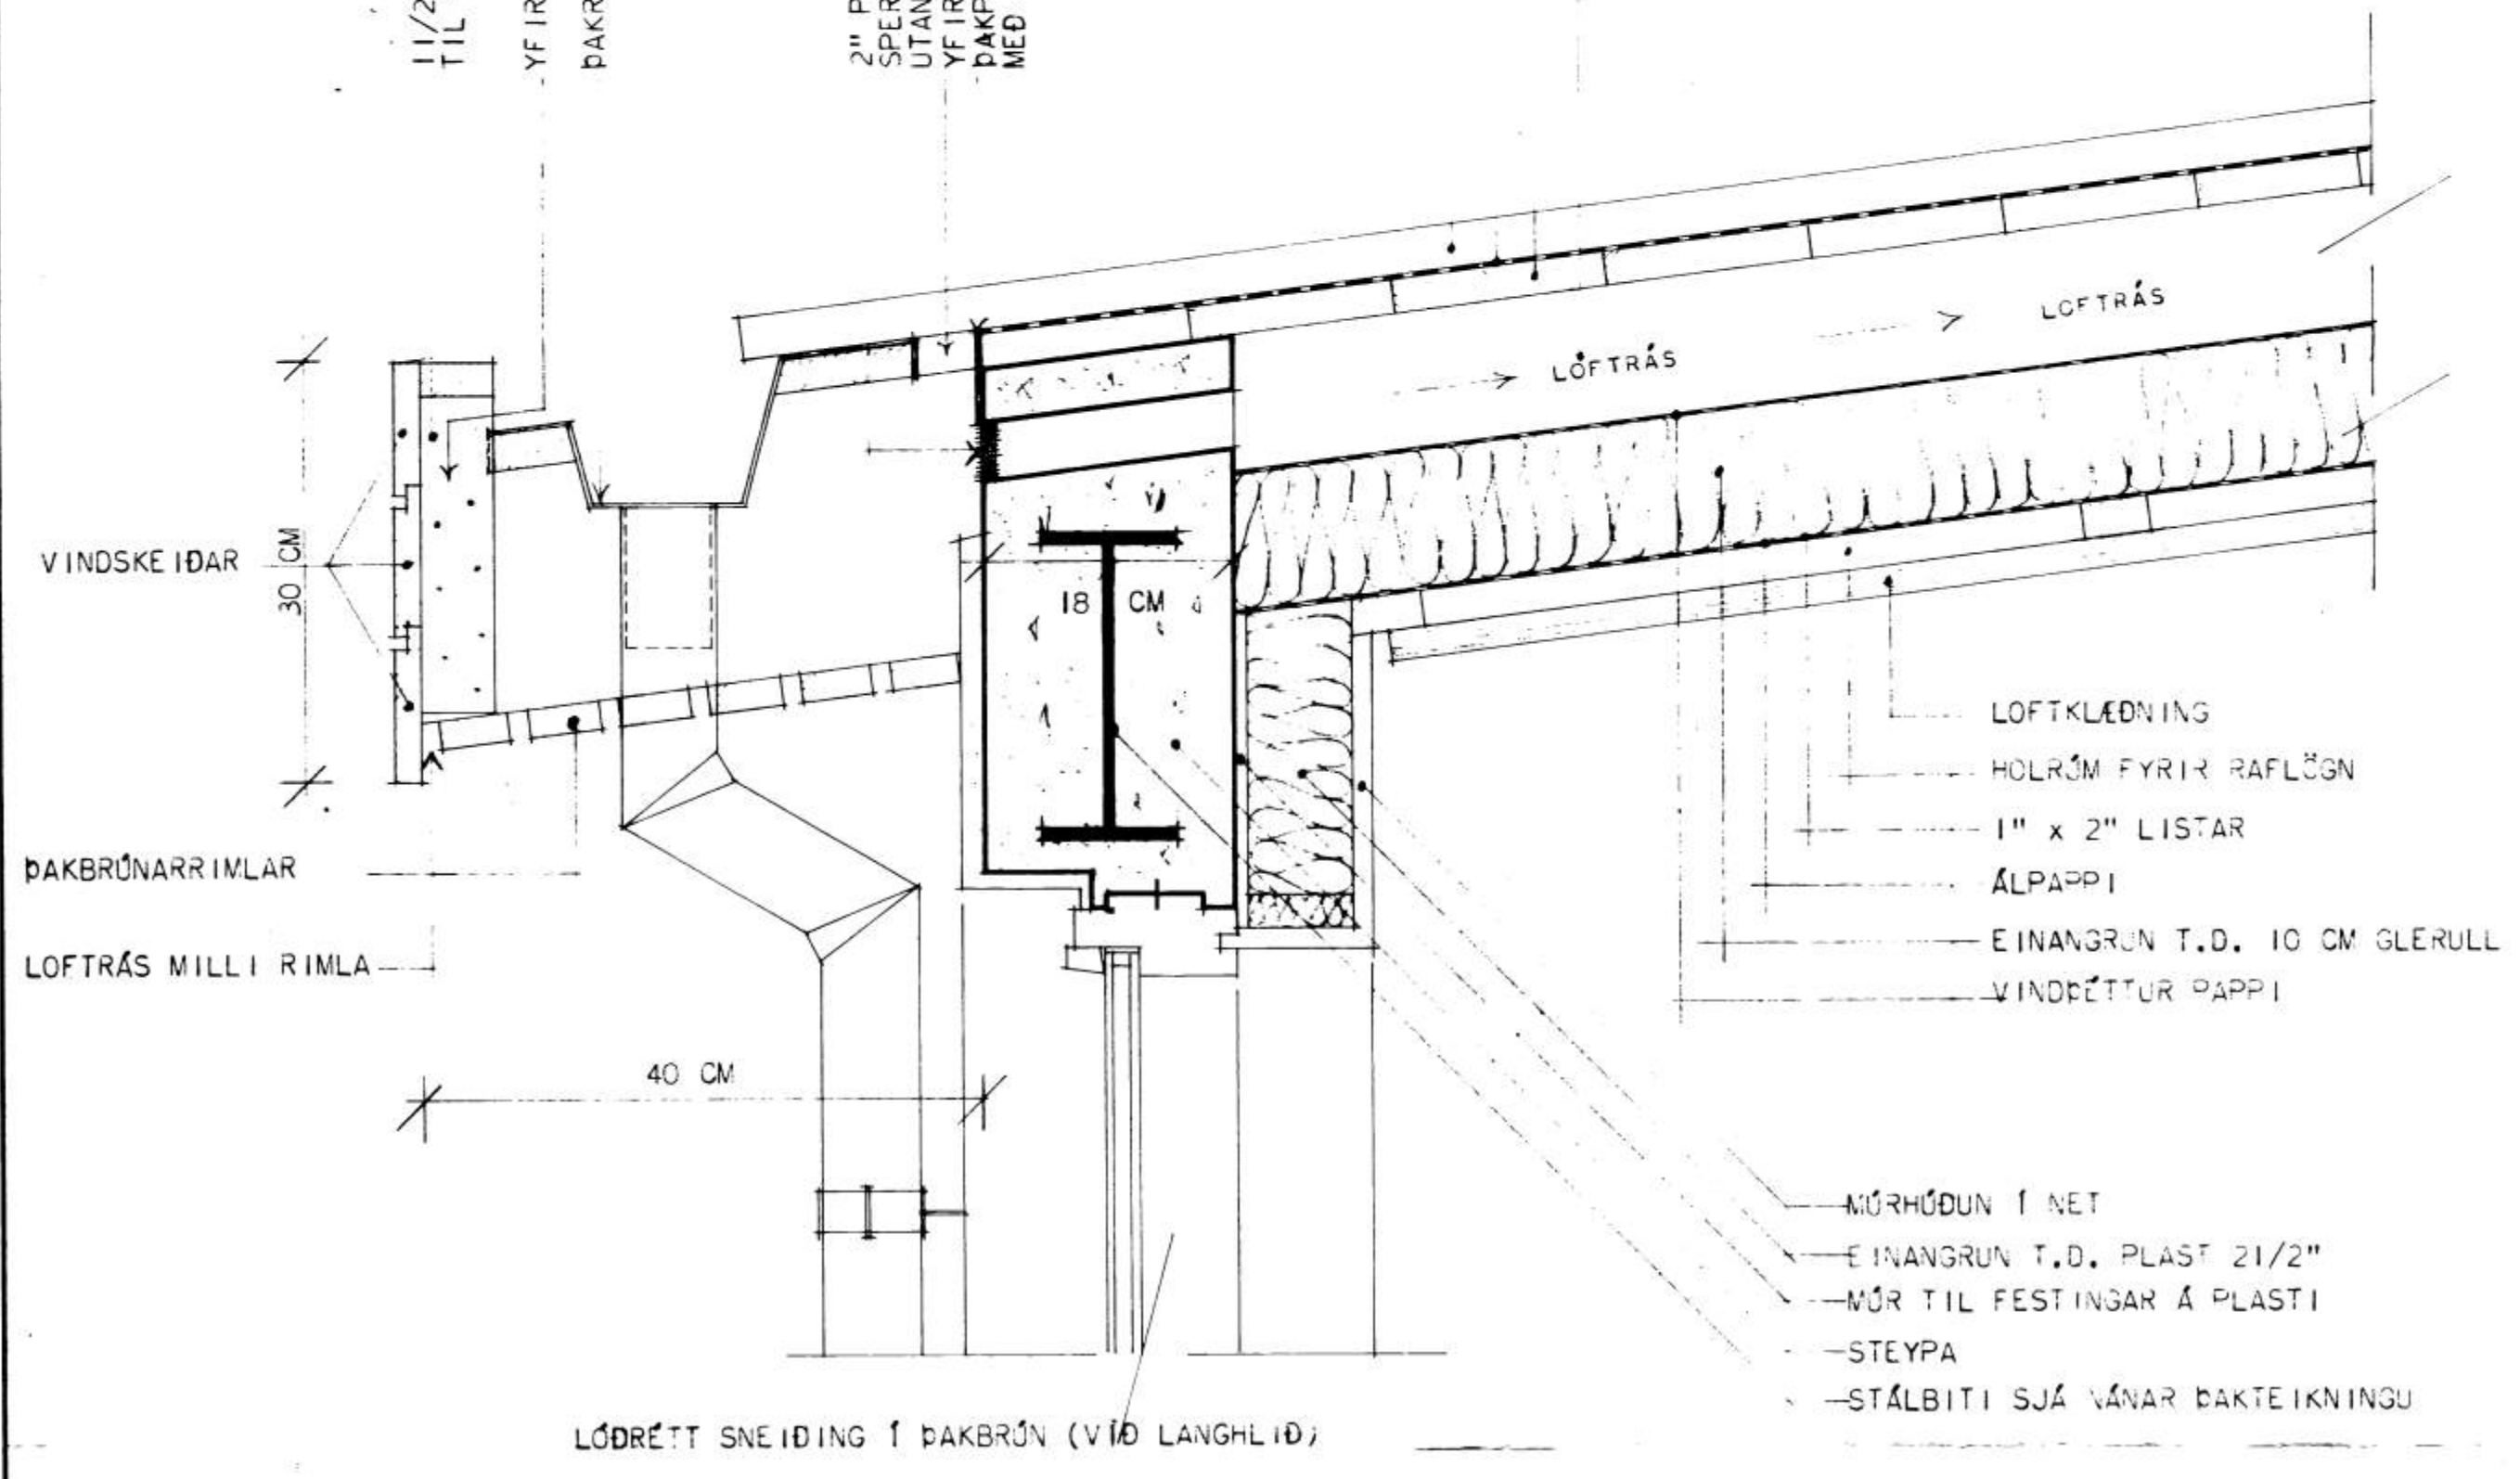

LÖDRÉTT SNEIÐING Í PAKBRÚN (VIÐ LANGHLIÐ)

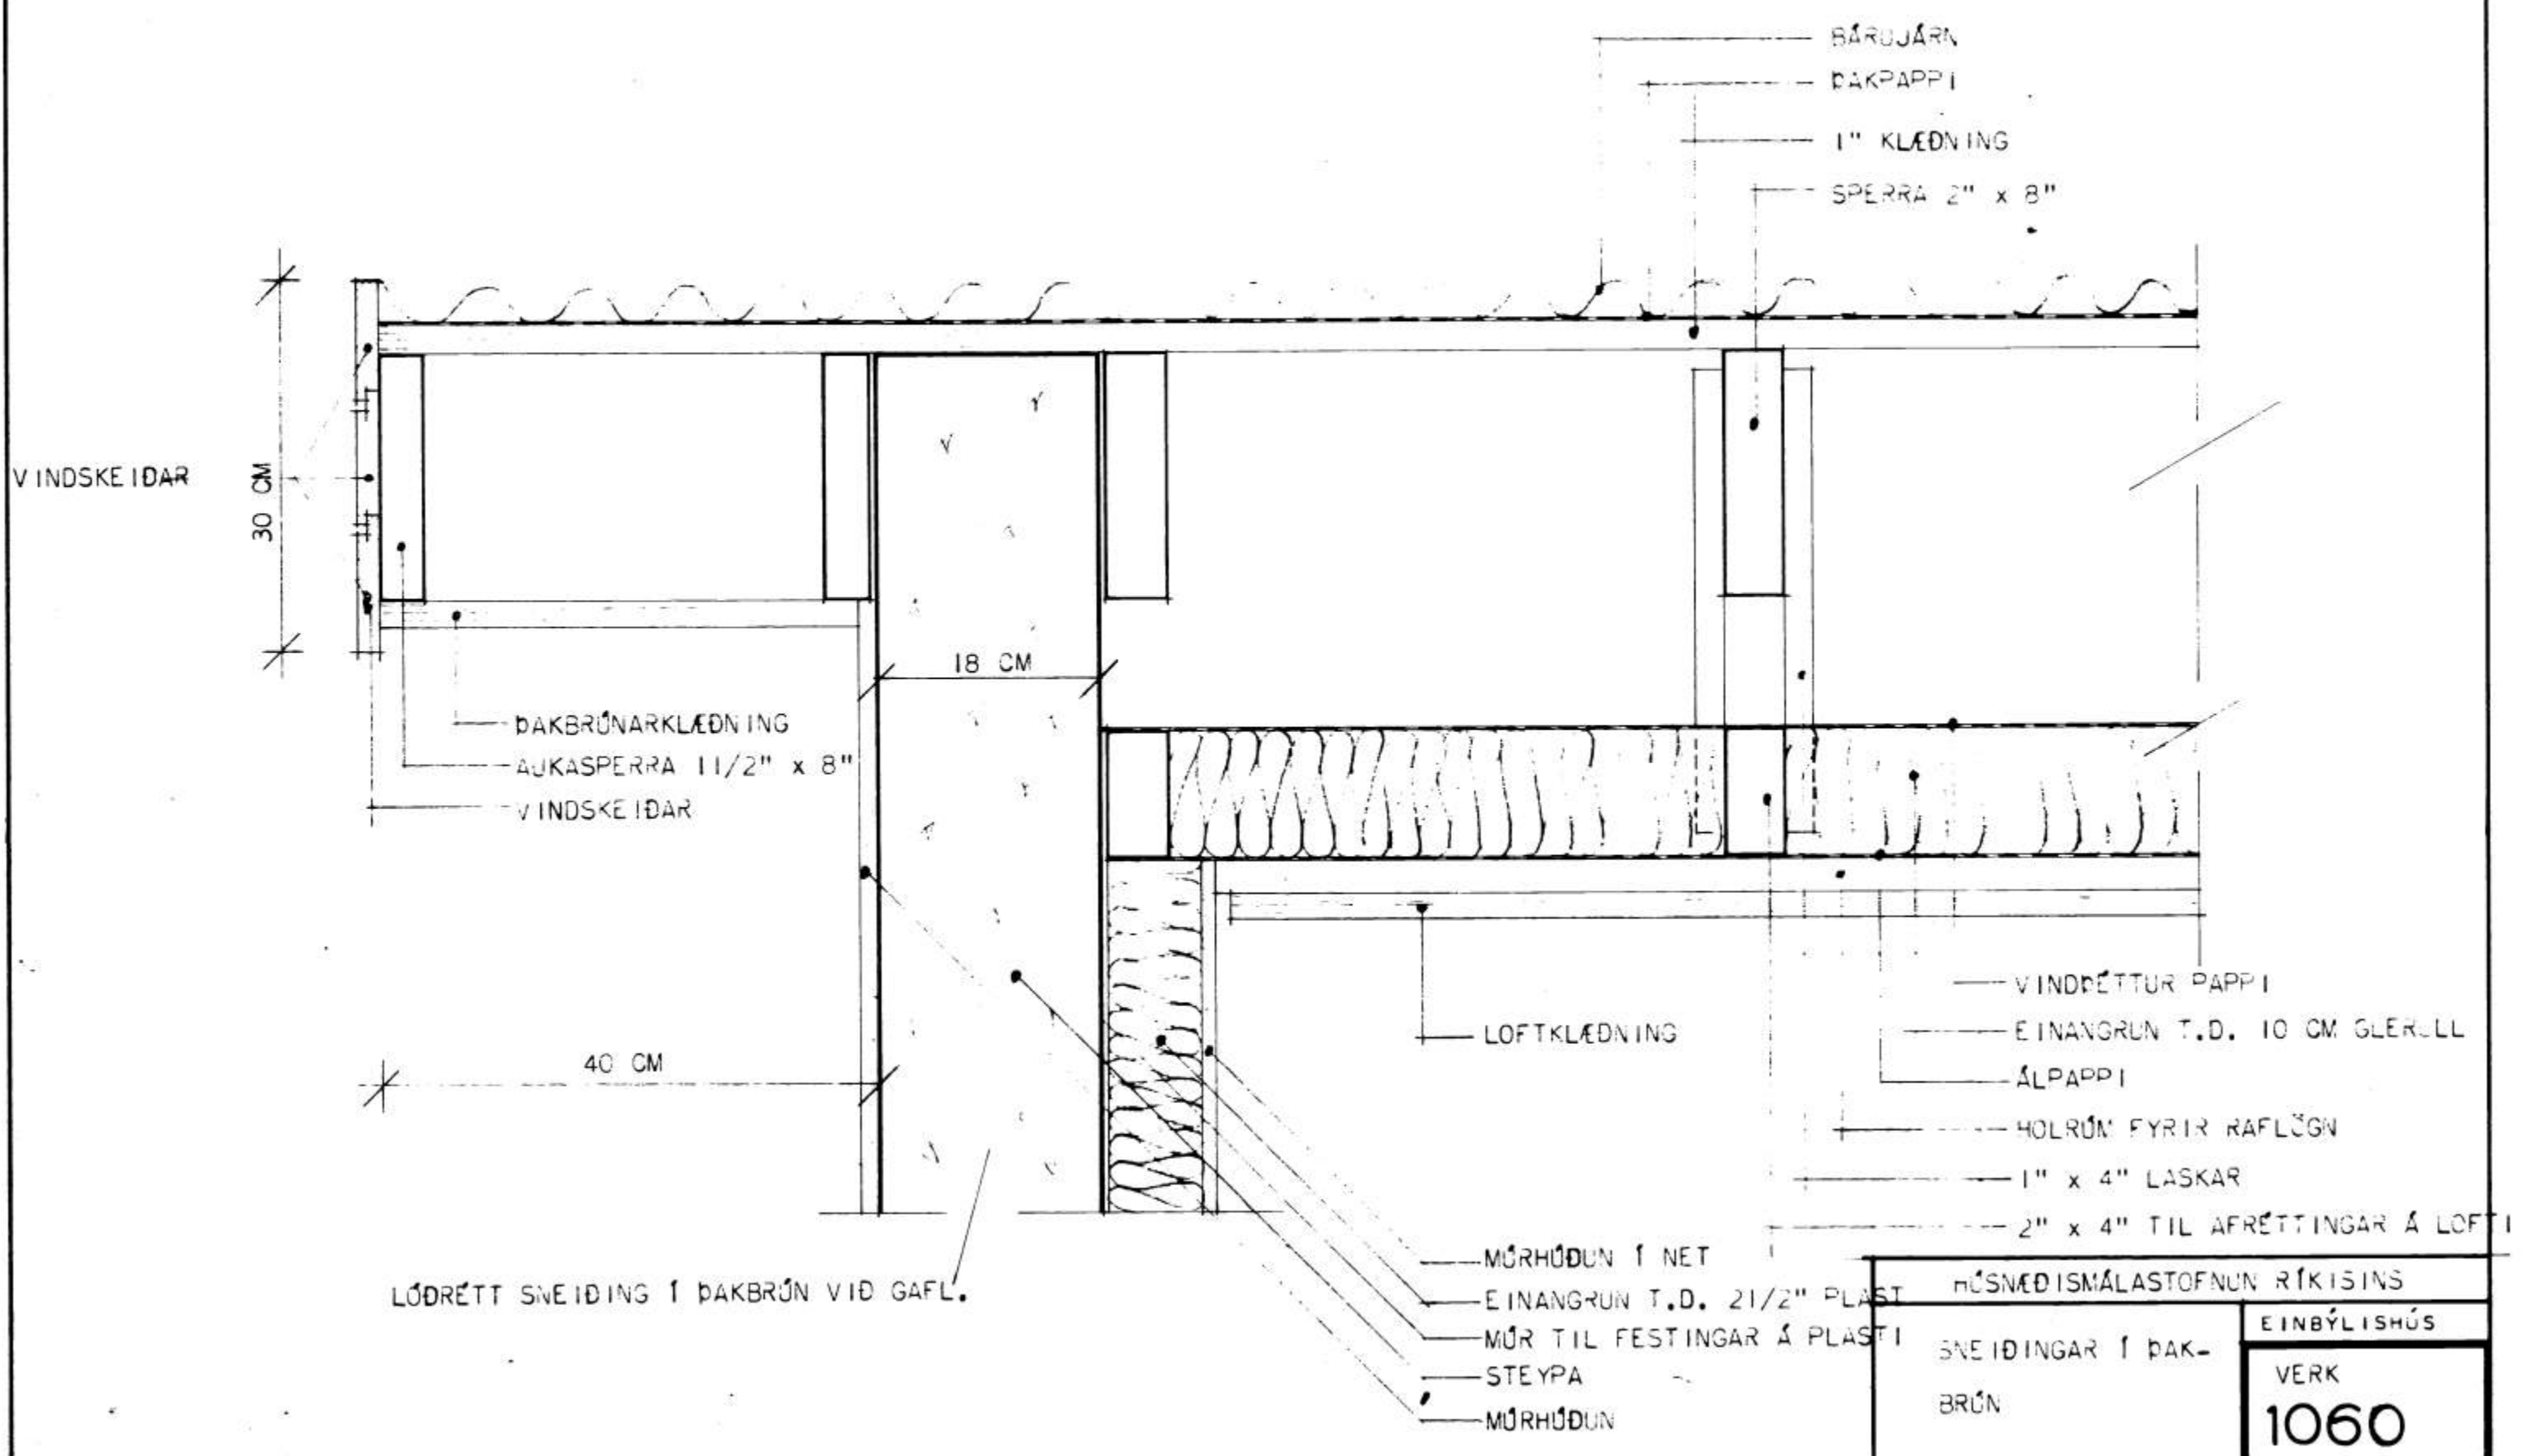

LÖDRÉTT SNEIÐING Í PAKBRÚN VIÐ GAFL.

RÚSNÆÐISMÁLASTOFNUN RÍKISINS	
SNEIÐINGAR Í PAKBRÚN	EINBÝLISHÚS
	VERK
	<b>1060</b>
MÁL 1:5	