(637)

SAMÞYKKT Í BYGGINGANEFND
3. 7. 79
BYGGINGAFULLTRÚINN Í VESTMANNAEYJUM
[signature]

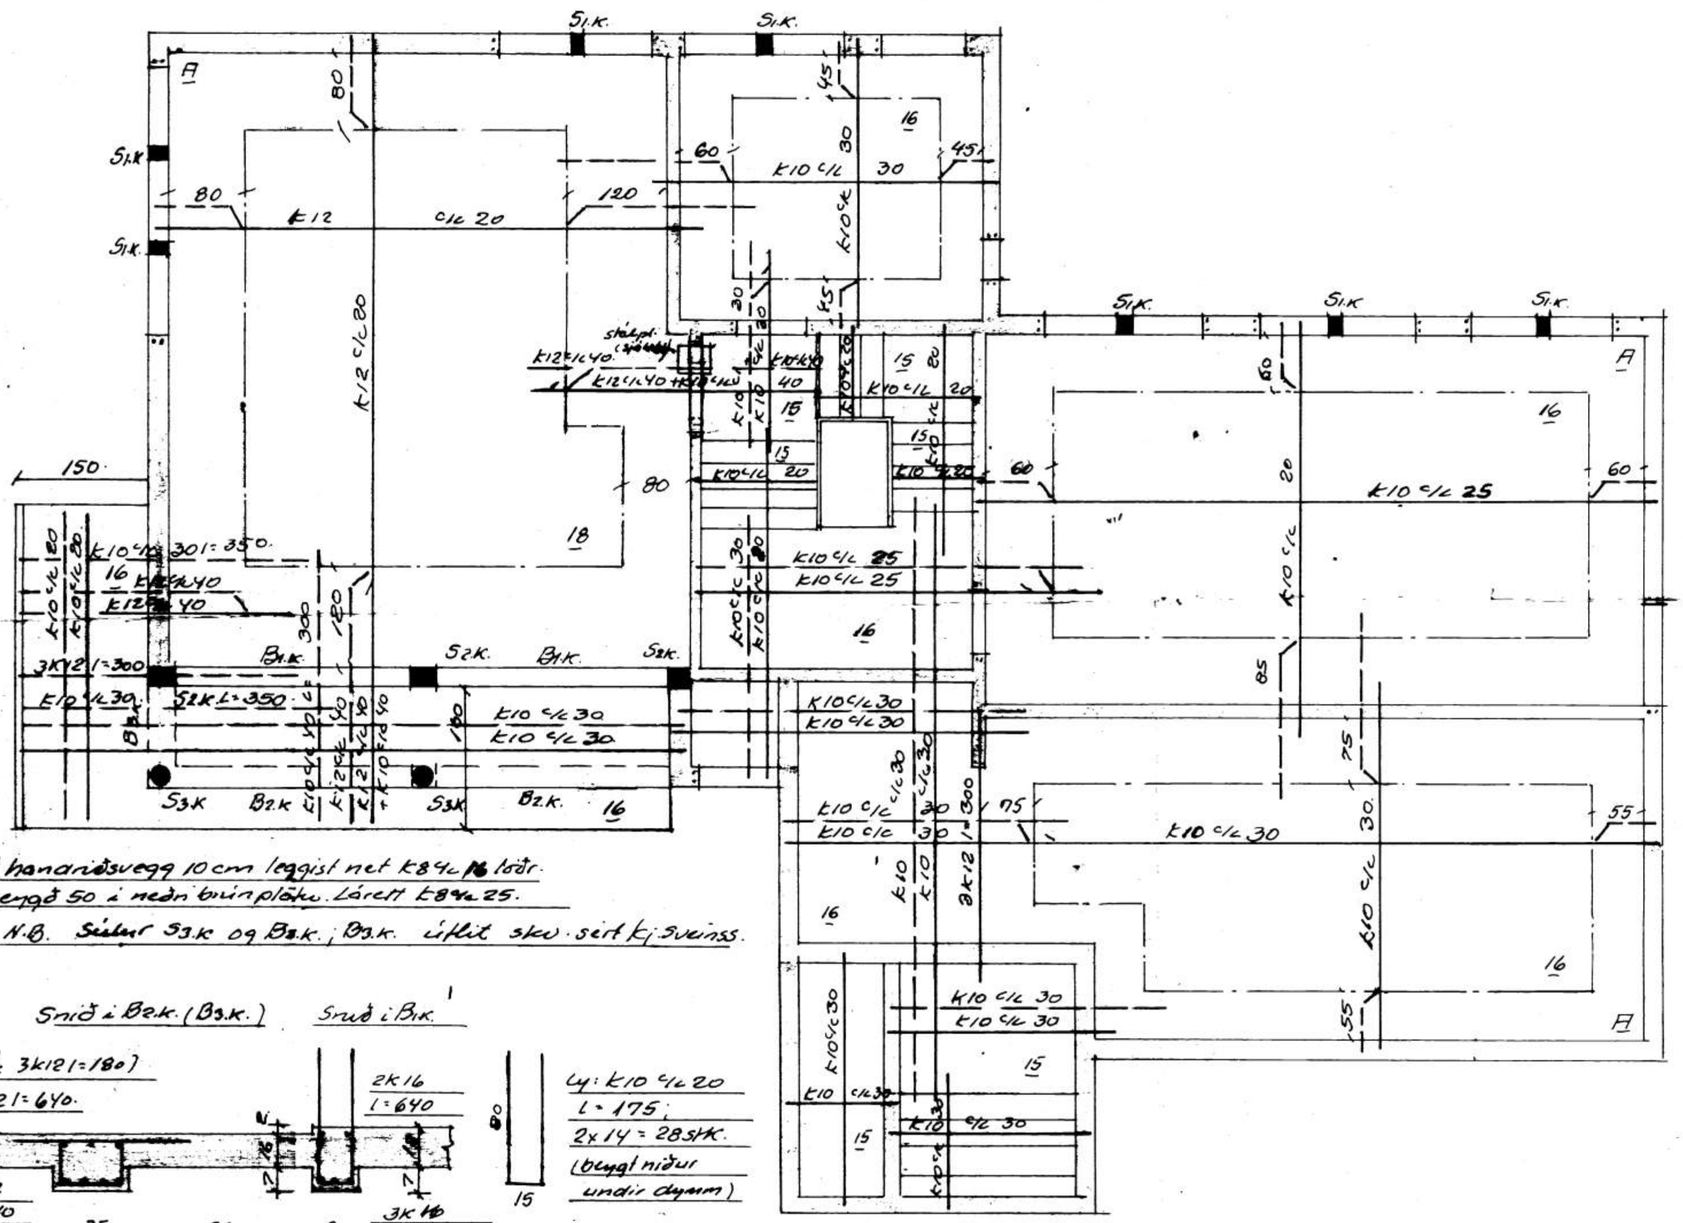

Í handriðsvegg 10 cm leggist net K8 c/c 16 löðr. beygð 50 í neðri brún plötu. Lárett K8 c/c 25.

N.B. Súlur S3.K og B3.K.; B3.K. útlit skv. sérteikn. Kj. Sveinss.

Snið í B2.K. (B3.K.)

(B3.K 3K12 l=180)
3K12 l=640.
4K12 l=640
(B3.K. 4K12 l=180)
2K16 l=640
3K16 l=640
35 85 20
Ly: K10 c/c 20 l=175; 2x14=28 stk. (beygt niður undir dyrum)

Snið í B1.K.

Ly: K10 c/c 20 l=188; 2x14=28 stk.

skýringar.

Steypa S200 í loft og veggi. Loftþl. 3½-5% loft.

——— Jám í neðri brún plötu.

— — — Jám í efri brún plötu.

—·— Hér annaðhv. jám beygt upp.

Plötuþykktir undirstr. og í cm.

Umhvertis glugga- og dyraop komi 2K12 nema yfir opin 3K12. Jámin nái minnst 50 út fyrir opin.

K 10 c/c 25 táknar 10 mm kambstál lagt með 25 cm bili frá miðju á mitt jám miðað við plötumiðju og annað tilsvarandi.

'A hæðaskilum lögð í yfri brún útveggja löðr. tengij. K10 c/c 30. Jámin nái 50 upp í vegg yfir. l = 110.

A eru aukajám 4K10 l=150 lögð í kross í báðar brúnir plötu. Fjöldi 4x4 = 16 stk.

S1.K.

löðr. 4K10
Ly: +8 c/c 15
l=60
(Aðeins lykkjubund. milli glugga.)

S2.K.

löðr. 4K10 l=30
Ly: +8 c/c 15
l=90; 18 stk.

S3.K.

löðr. 5K10 l=mælist
Ly: +8 c/c 15
Súlufæturr S3.K.: þvermál 50 cm.
Tengij. 5K10. í S3.K.

S3.K.a. (Hvílir á S3.K.)

löðr. 4K10 l=100
Ly: 2 stk +8.

Benedikt B. Sigurðsson verktr.		
Höfðavegur nr. 63; Vestm.		
M.	1:50 1:20	Jámbent steypa.
D.	júní 79	Loft yfir kjallara.
Nr.	2. bl.	Ben. B. Sigurðsson