


6143


SAMÞYKKT / BYGGINGAÞEYÐING

7. 8. 77


BYGGINGARÁLLTRÖNN / VESTMANNNAEYJUM  
*Valdur Magnússon*

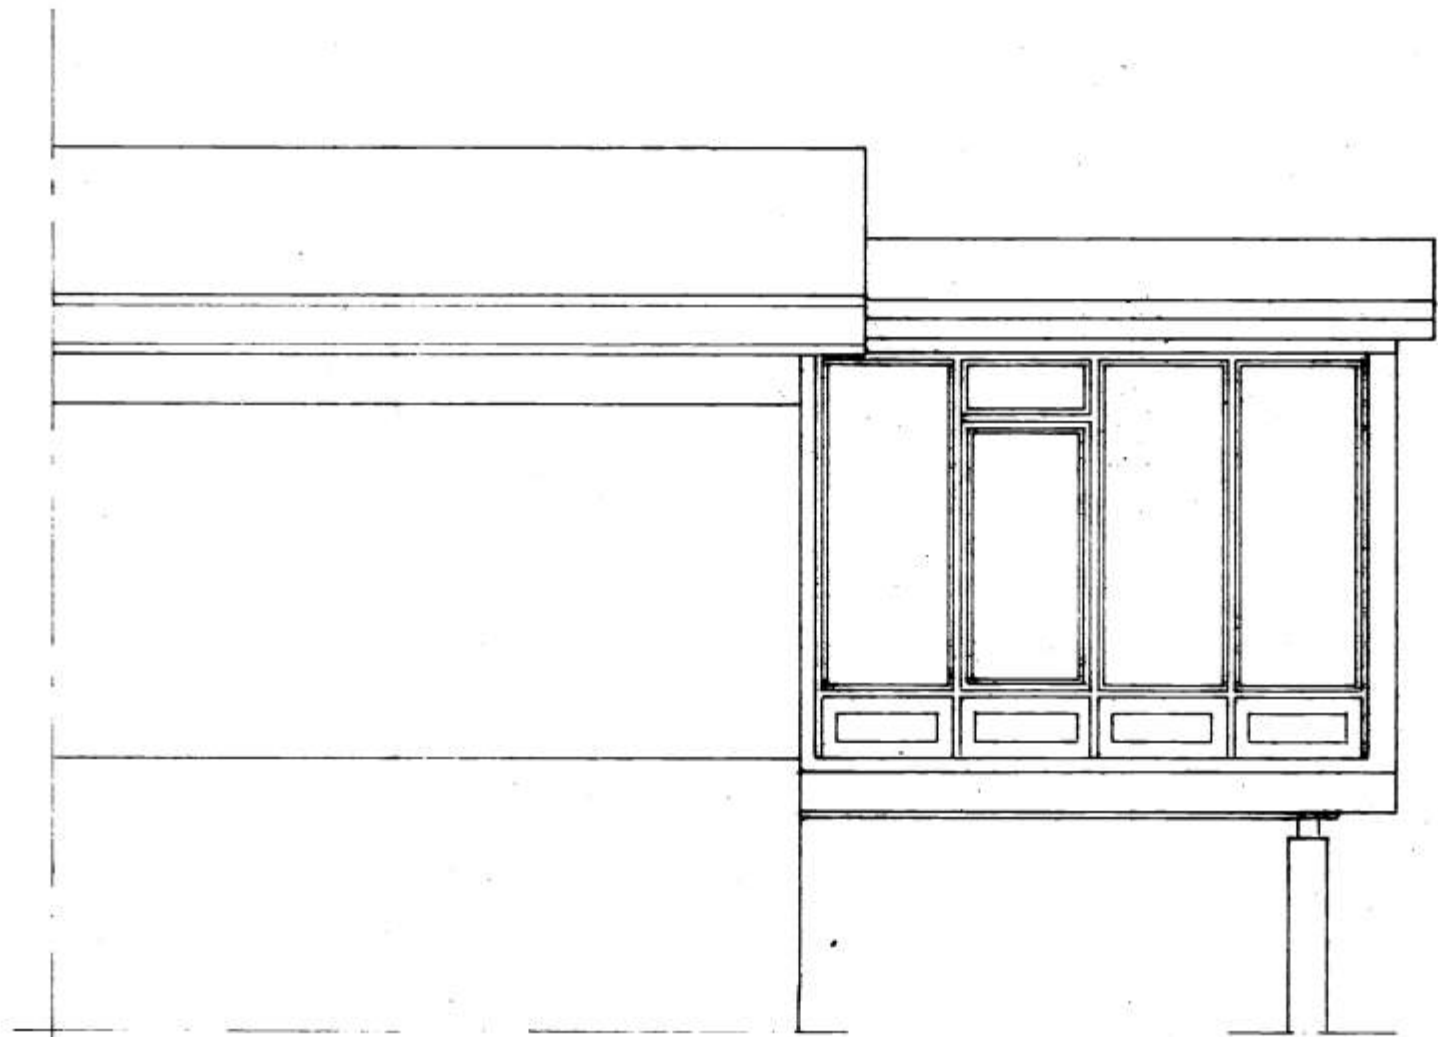

NORÐUR

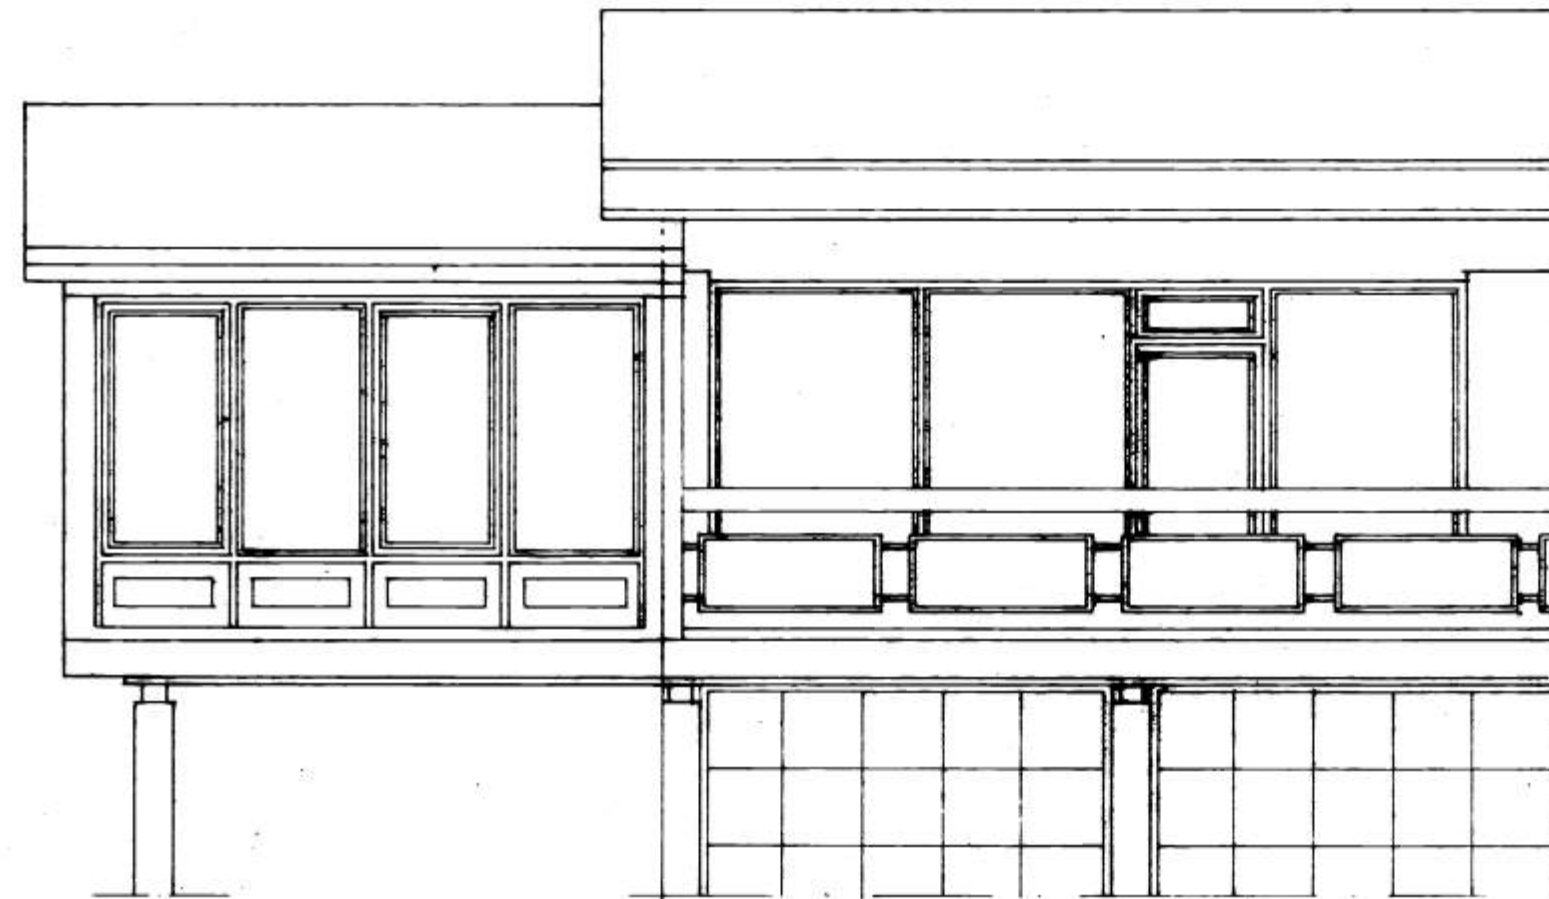

SUÐUR

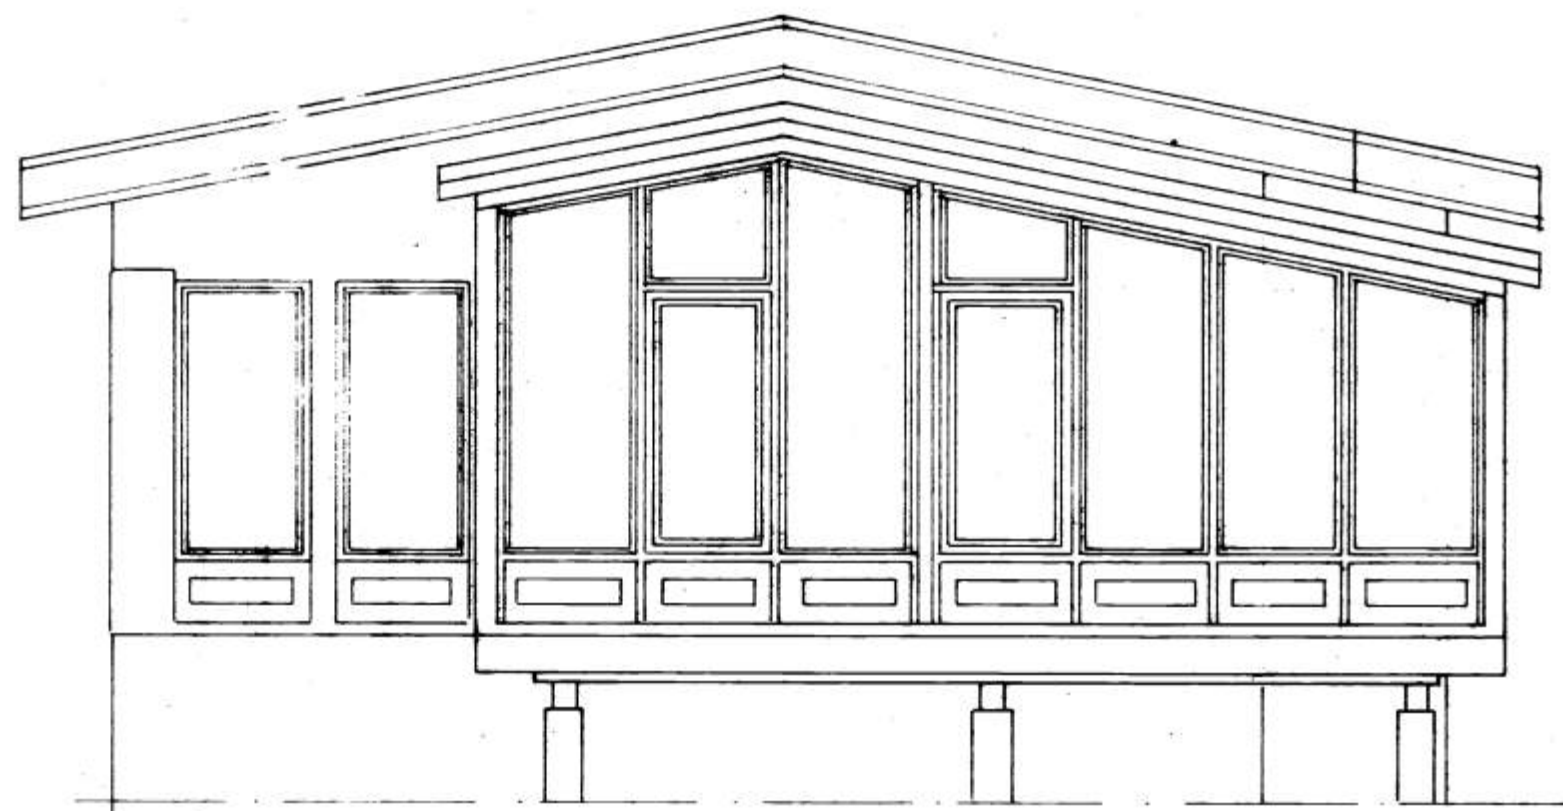

VESTUR

F			VERK			
E			Höfðavegur 93 Vestmannaeyjum.			
D			Sólskáli við byggingu.			
C			Stlit			
B						
A						
BR.	DAGS.	BREYTING	TEIKN. NR. 3	AF 30		
<b>PÁLL ZÓPHONÍASSON</b> BYGGINGA- OG BYGGINGARFRÆÐINGUR KIRKJUVEGI 23 - 98-2711 900 VESTMANNNAEYJUM			HANNAÐ	SP	TEIKNAD	EA
			KVARÐI	1:50		
			DAGS.	nov 1987		