



6145

SAIÞDYKKT / BYGGINGAÆND



7 - 8 - 87

BYGGINGARULLTÖL / VESTMANNNAEYJUM

Valur Þóðsson

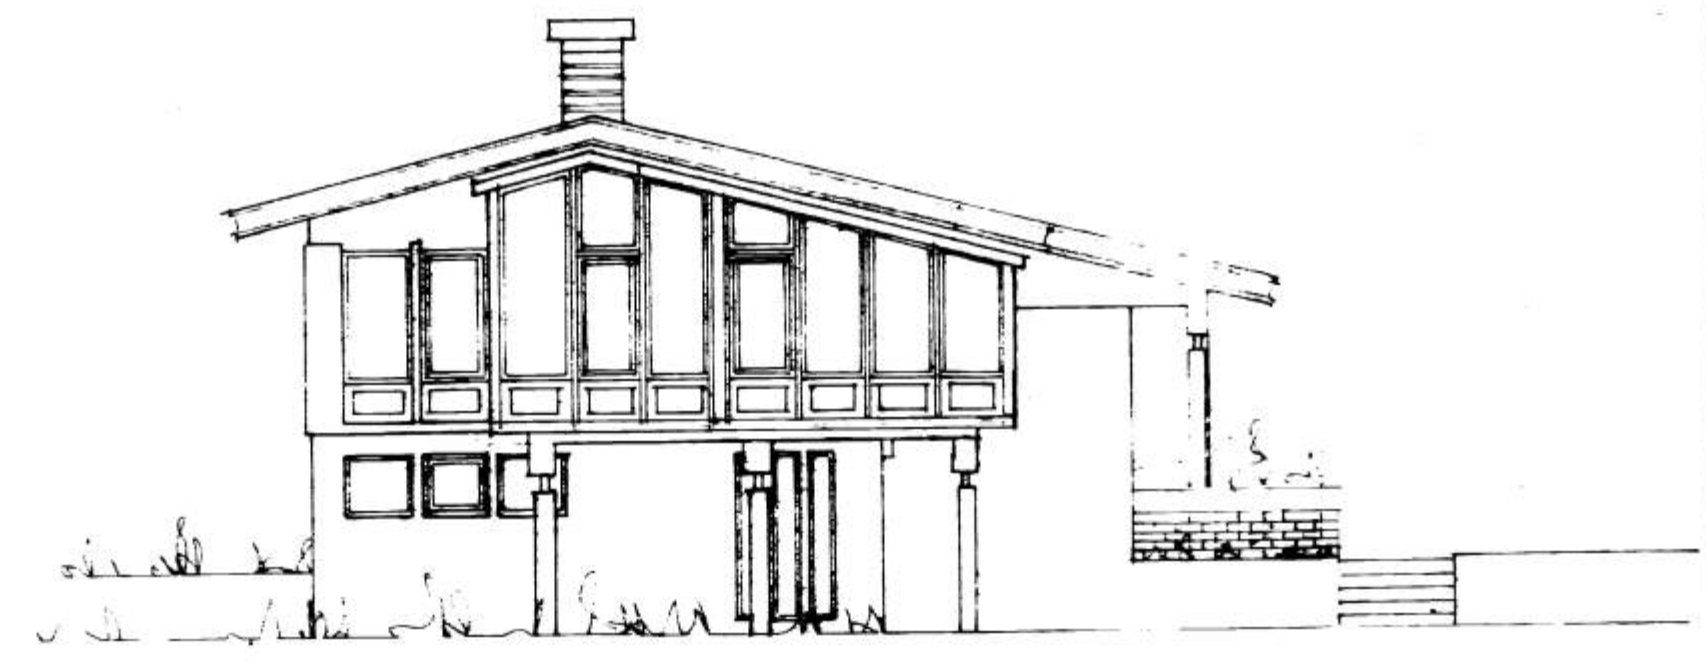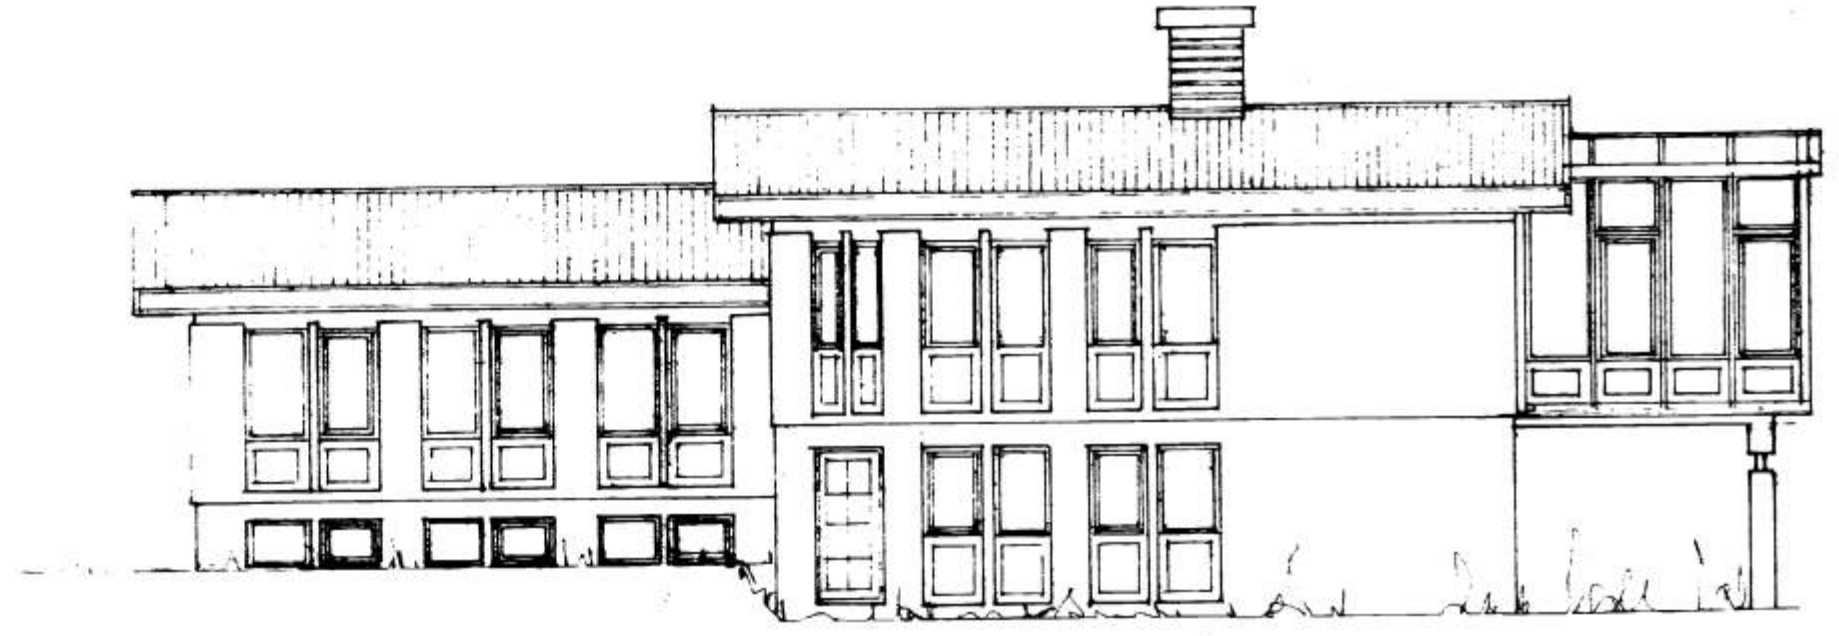

Vesturhlíð

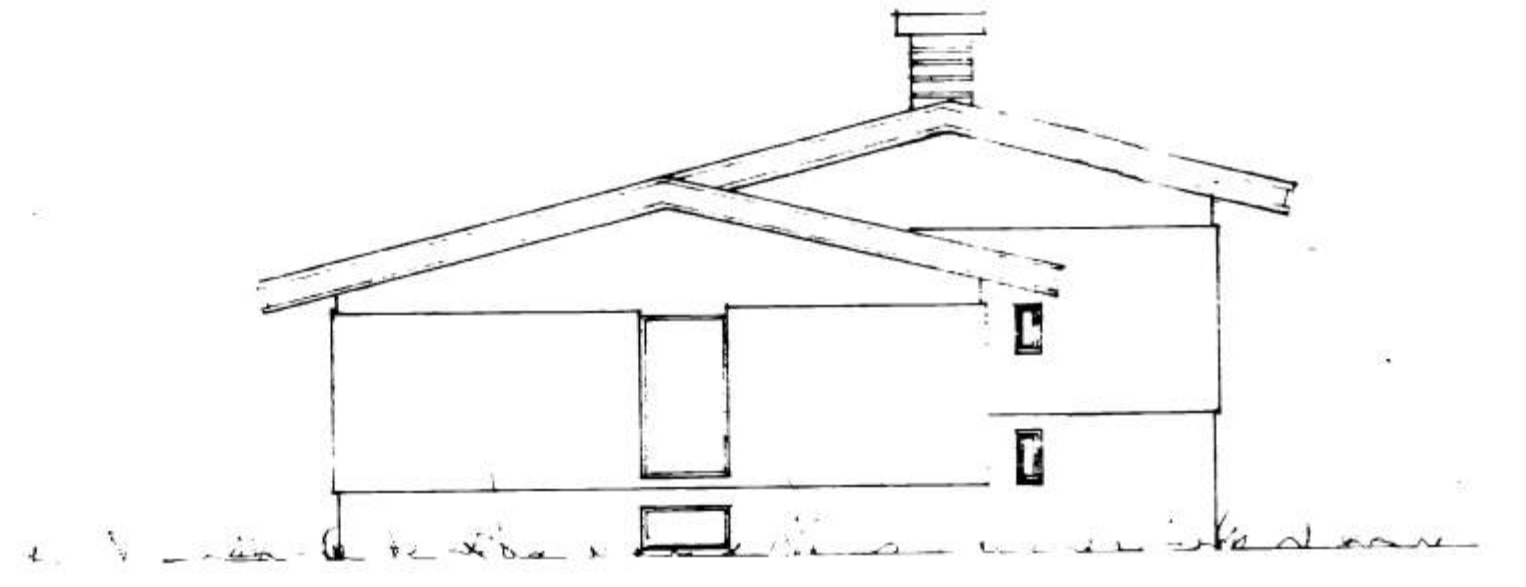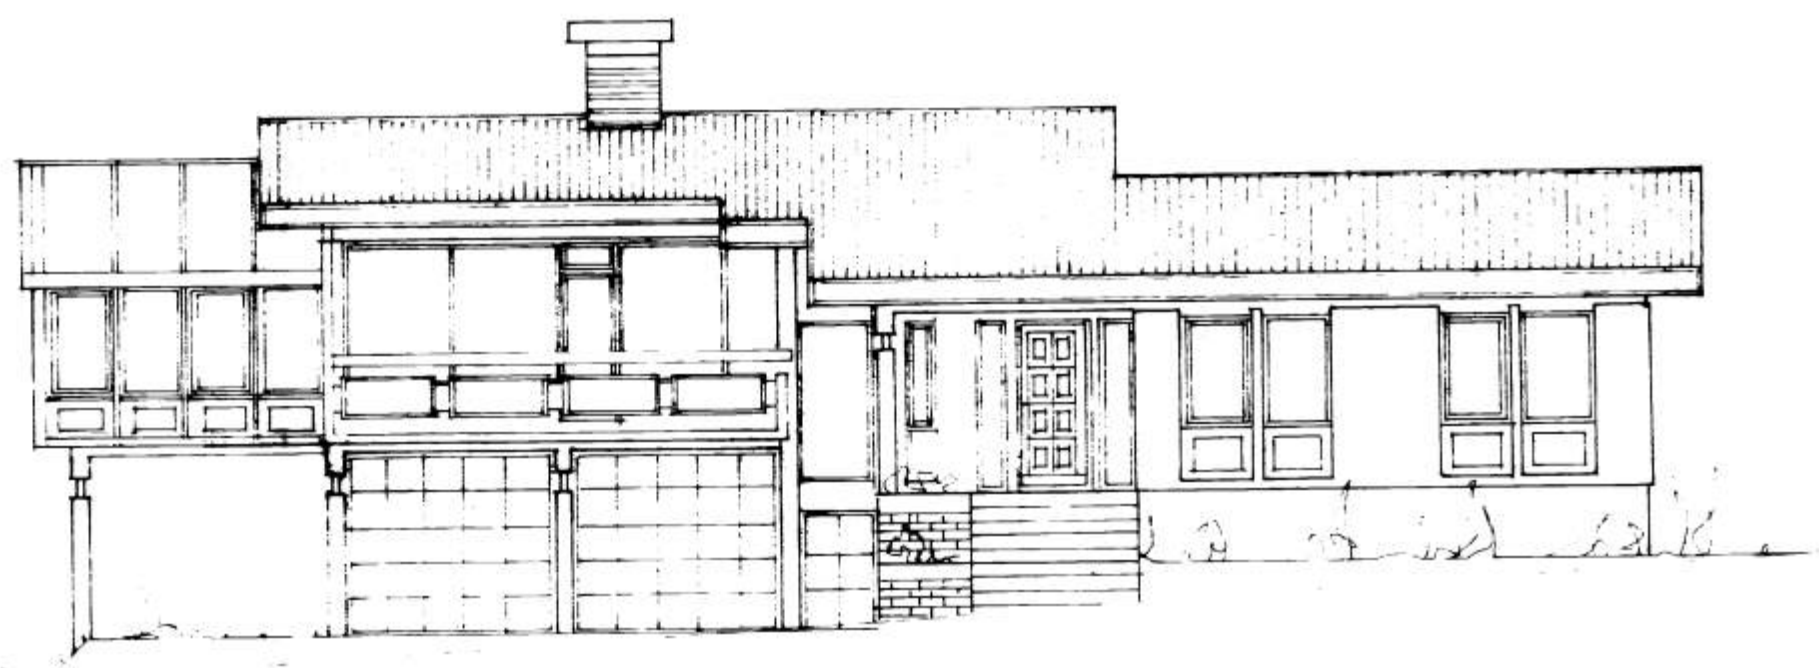

Lit. undirrituð samþykkingum 5-8 '87

*Orna Friðrikardóttir, Skapavegi 8.
Þjarnir & Samvirkni Höfðavegi 47.
Guðmundur Sigjónsson Höfðavegi 61.*

F		VERK	Höfðavegi 61 Vestmannaeyjum
E			
D			
C			
B			
A			
BR.	DAGS	BREYTING	TEIKN. NR. 2. AF 9730
PÁLL ZÓPHONIÁSSON			HANNAÐ
BYGGINGATEKNIÞRÆÐINGUR			TEIKNAD NG
KIRKJUVEGI 23 - 98-2711			KVARÐI 1: 000
900 VESTMANNNAEYJUM			DAGS. 1987