


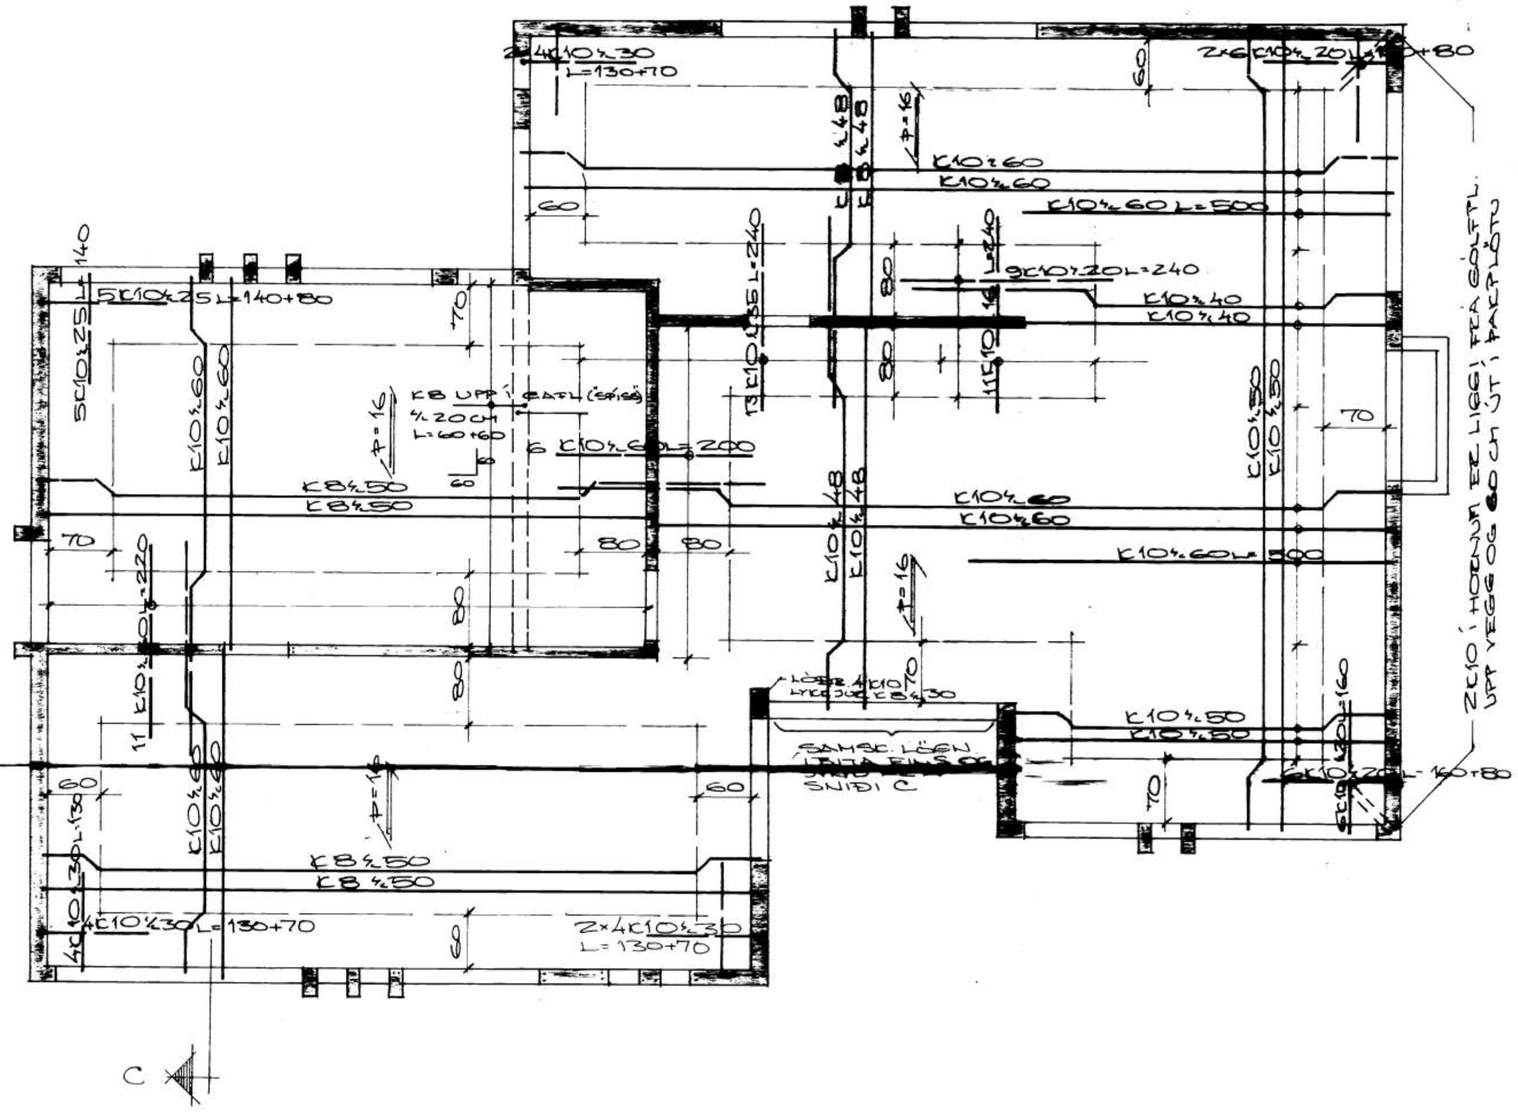


SNIÐ C 1:20

SKÝRINGAR SJÁ BLAÐ NR 3

| BR. | DAGS. | BREYTING |
|---|---|---|

STAPAVEGUR 8
VESTMANNAEYJUM
PLATA YFIR HÆÐ

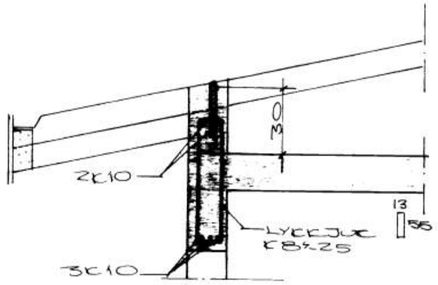TÆKNIÞJÓNUSTAN SF.
ÁRMÚLA 1 – REYKJAVÍK – SÍMI 83844

| | | | |
|---|---|---|---|
| HANNAÐ | S.O | KVARÐI | 1:50 1:20 |
| TEIKNAÐ | S.O | DAGS. | 10-9-76 |
| YFIRFARIÐ | | NR. | BL. AF. 3 |