


G. 70,00

SAMÞYKKT AF BYGGINGARFULLTRUA

12 MAR 2001

BYGGINGARFULLTRUINN Í VESTMANNAEYJUM

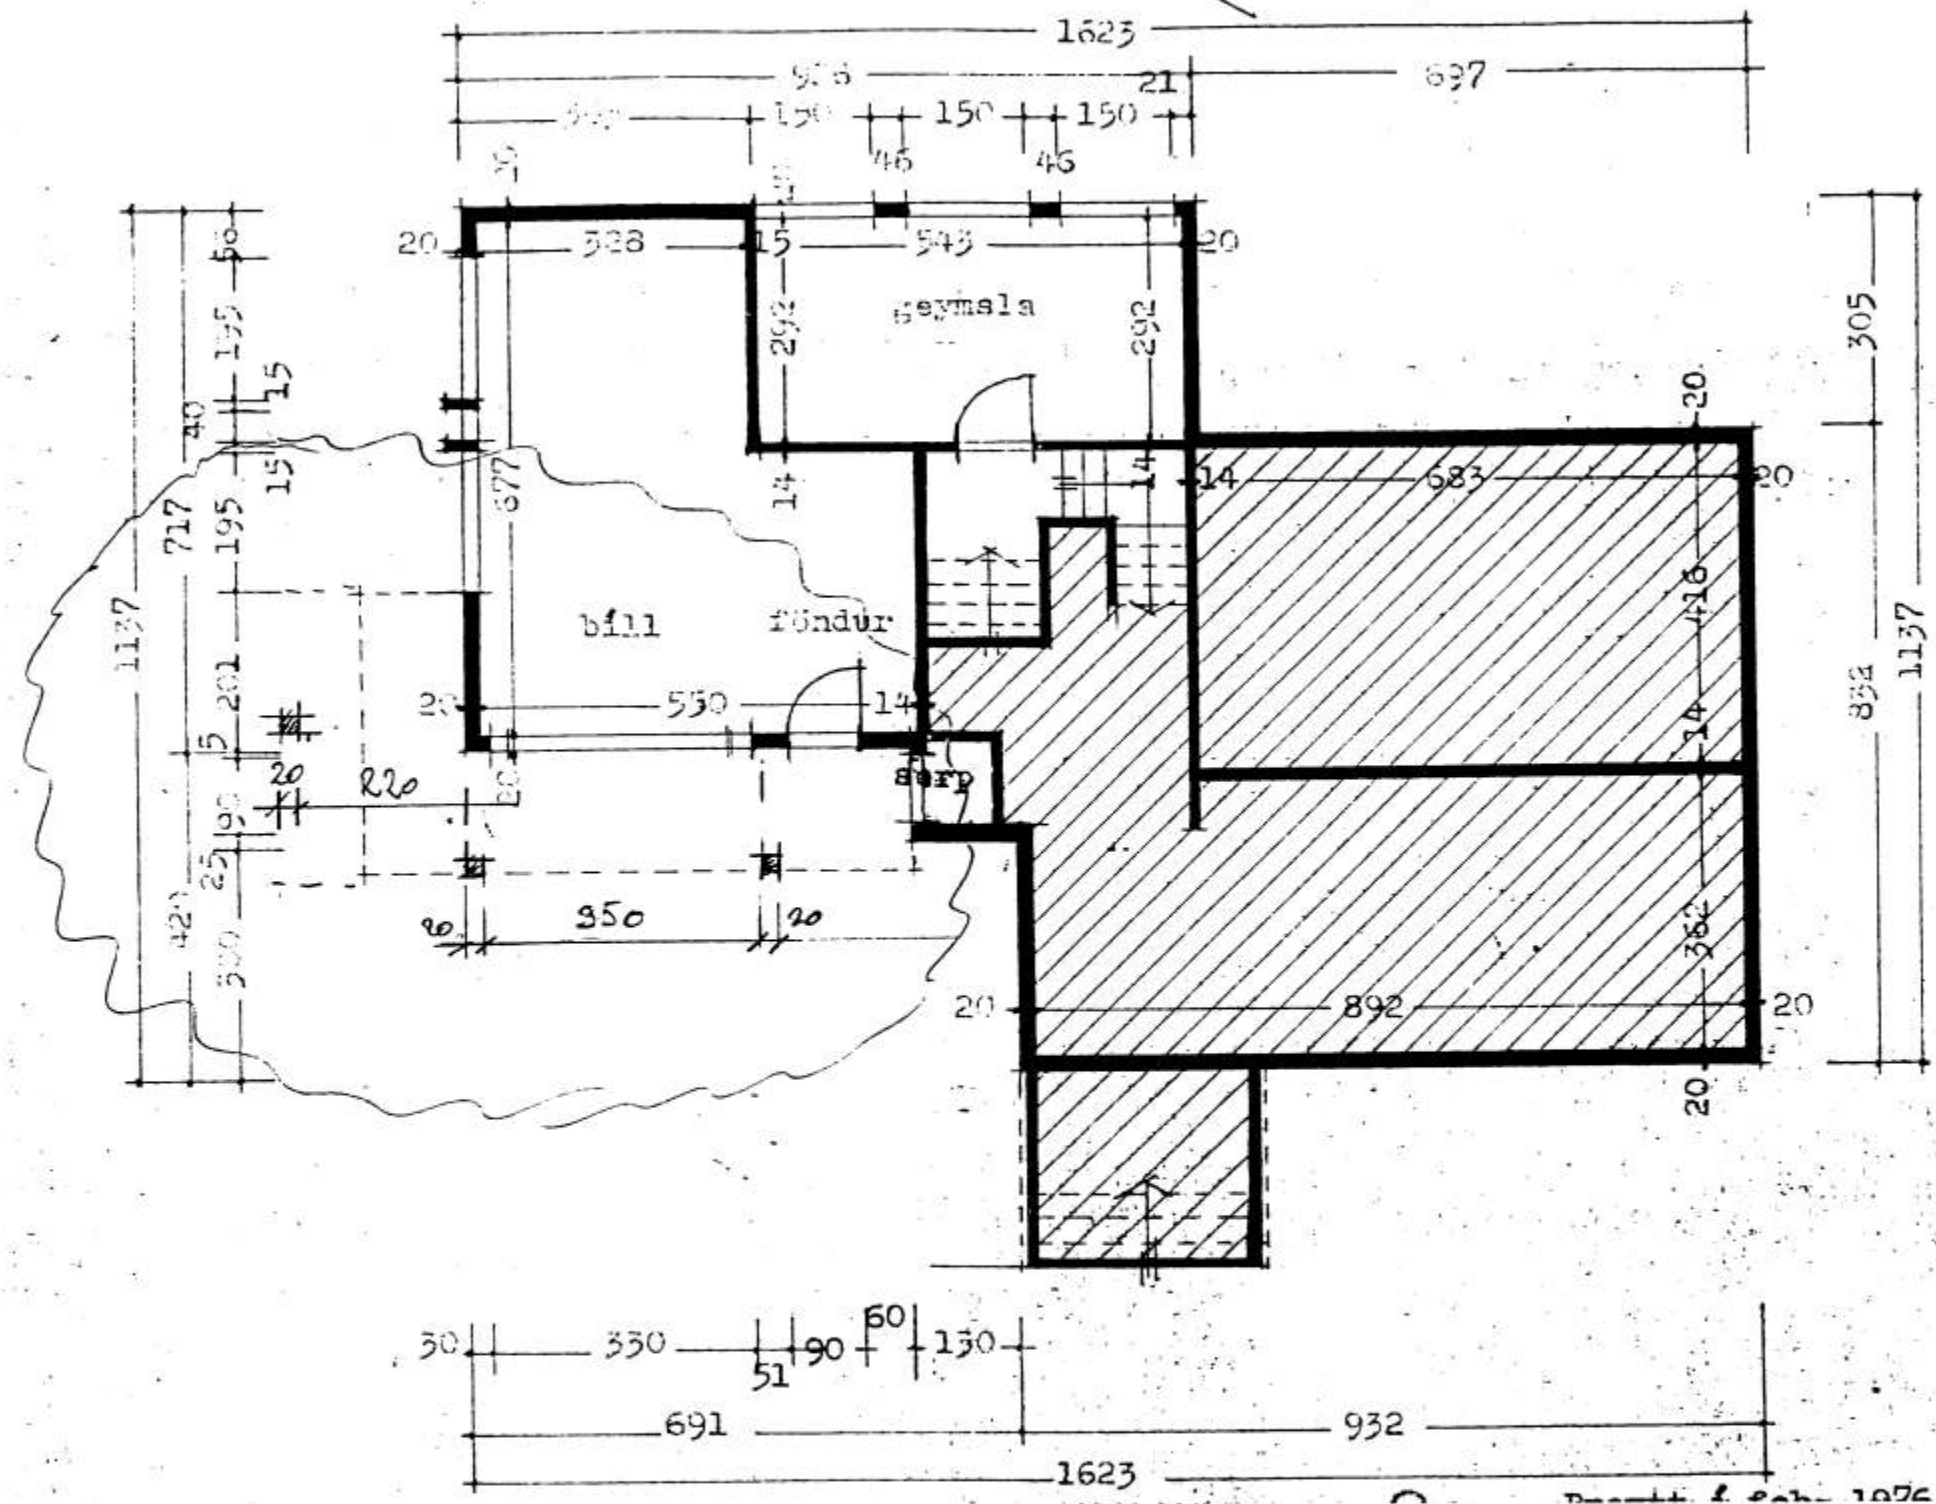

grunnmynd kjallera

HÖFÐAVEGUR 65 VESTMANNAEYJUM  
VIÐBYGGING VIÐ STOFU OG STÆKKUN SVALA

GRUNNMYND KJALLARI MÆLIKVARÐI 1:100  
OKTÓBER 2000-11-29 TEIKNING NR. 2  
TEIKNISTOFA PZ EHF, KIRKJUVEGI 23 VESTMANNAEYJUM