
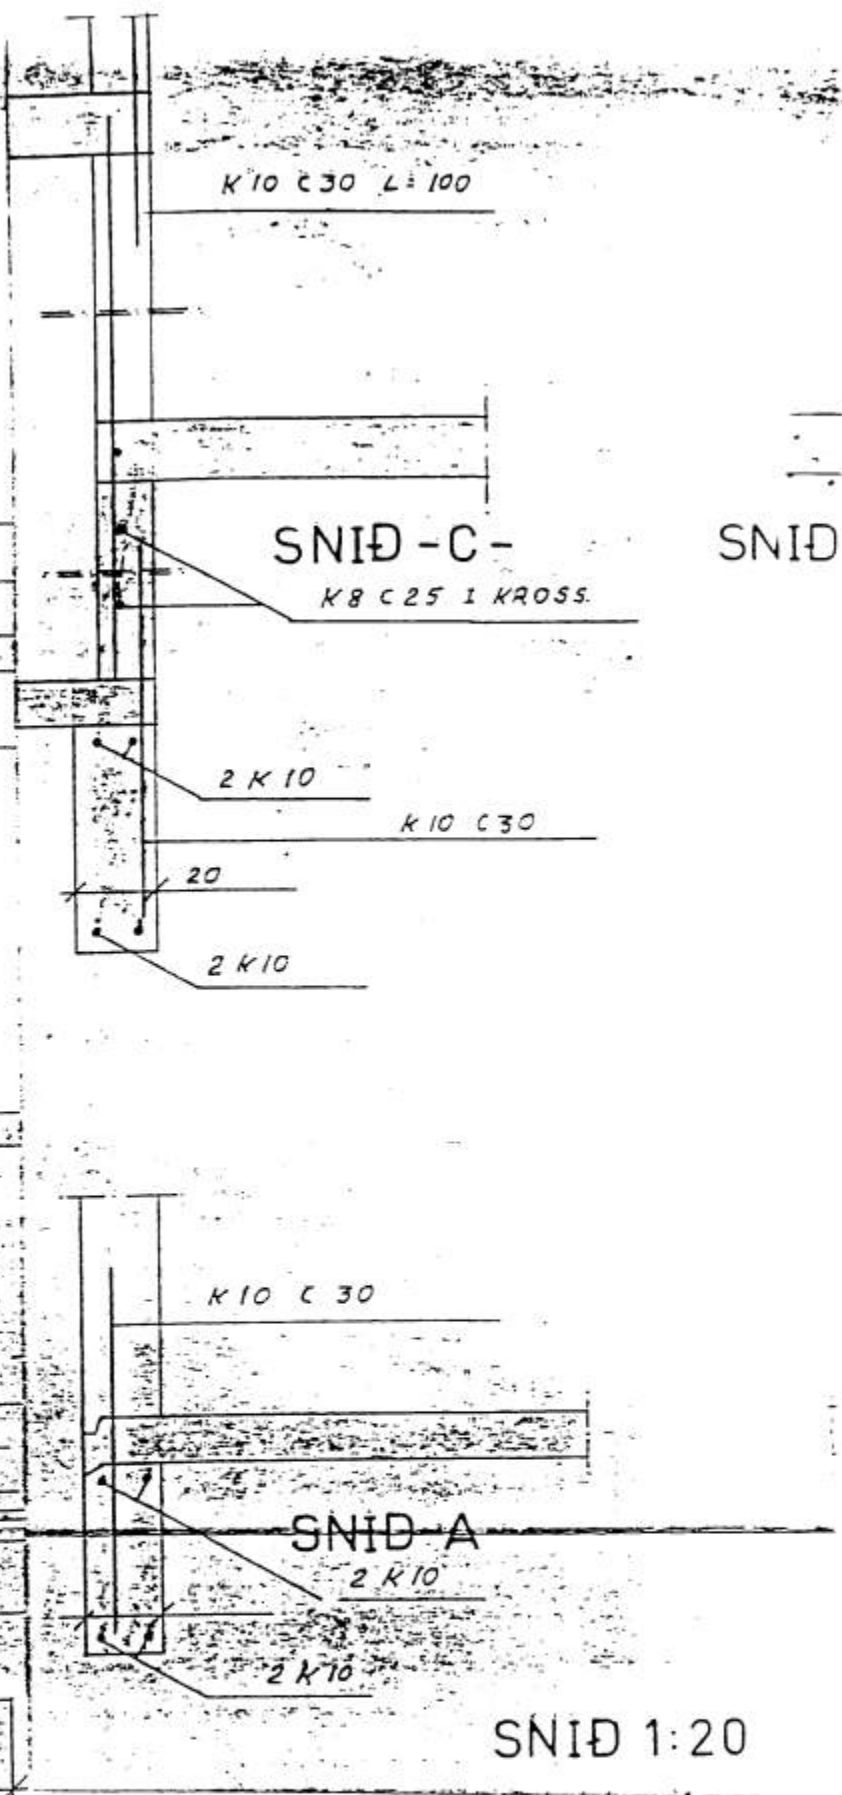
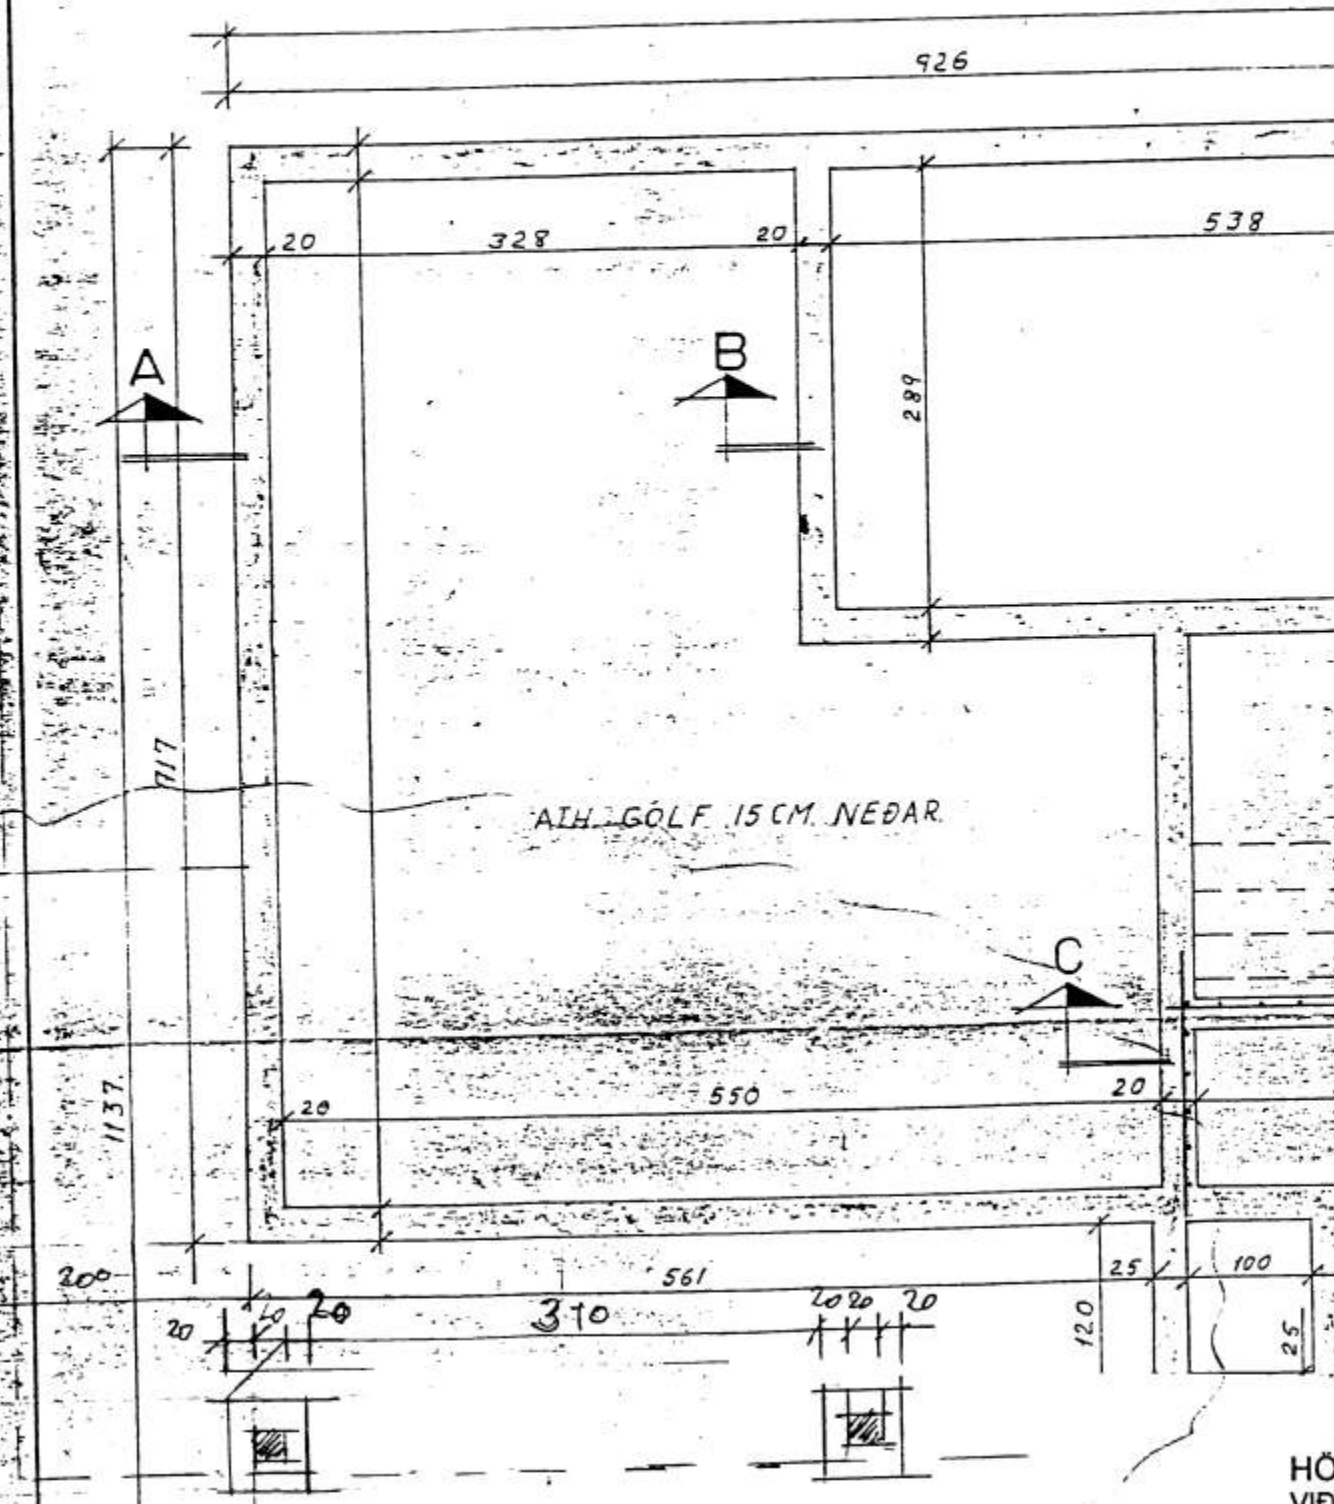


SAMPYKKT AF BYGGINGARFULLTRUA

MAR 2001

[Signature]
BYGGINGARFULLTRUINN I VESTMANNNAEYJUM

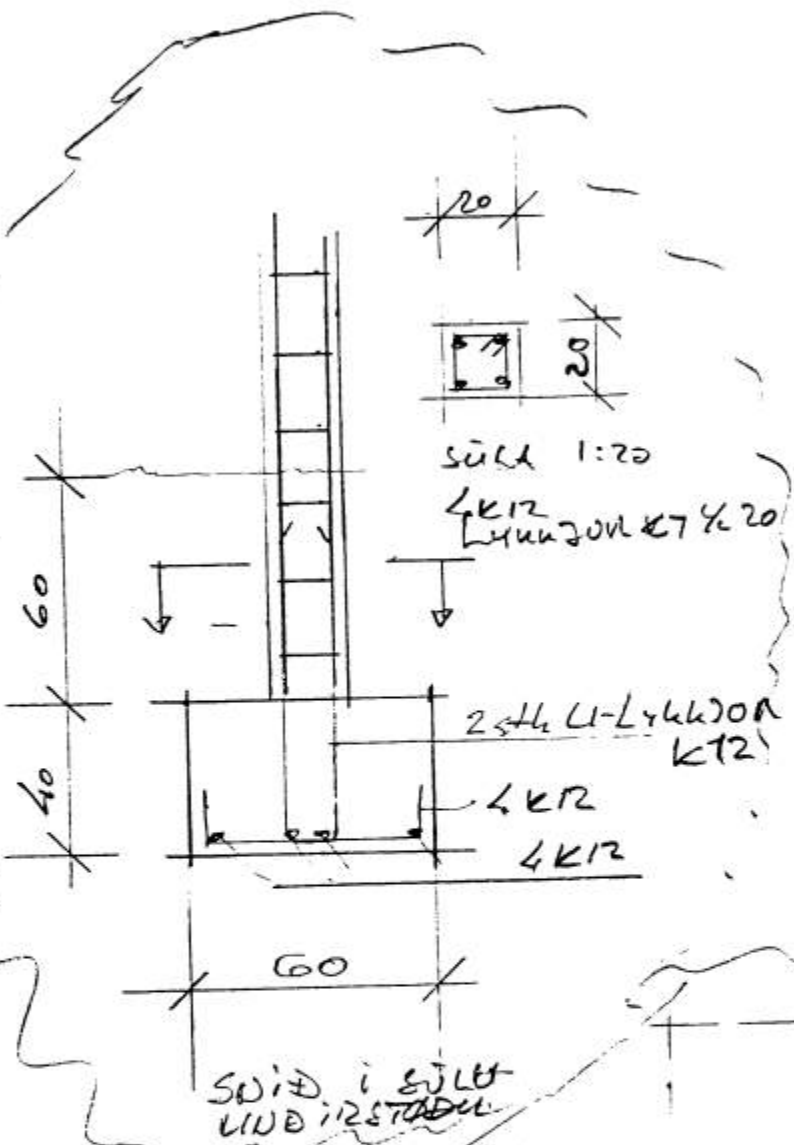

GRUNNMYND 1:50

HÖFÐAVEGUR 65 VESTMANNNAEYJUM
VIÐBYGGING VIÐ STOFU OG STÆKKUN SVALA

GRUNNMYND UNDIRSTÖÐUR MÆLIKVARÐI 1:50 OG 1:20
OKTÓBER 2000-11-29 TEIKNING NR. 2014
TEIKNISTOFA PZ EHF, KIRKJUVEGI 23 VESTMANNNAEYJUM