



17 MAI 1964


FRASÍÐIÐ TRÚNNIÐ

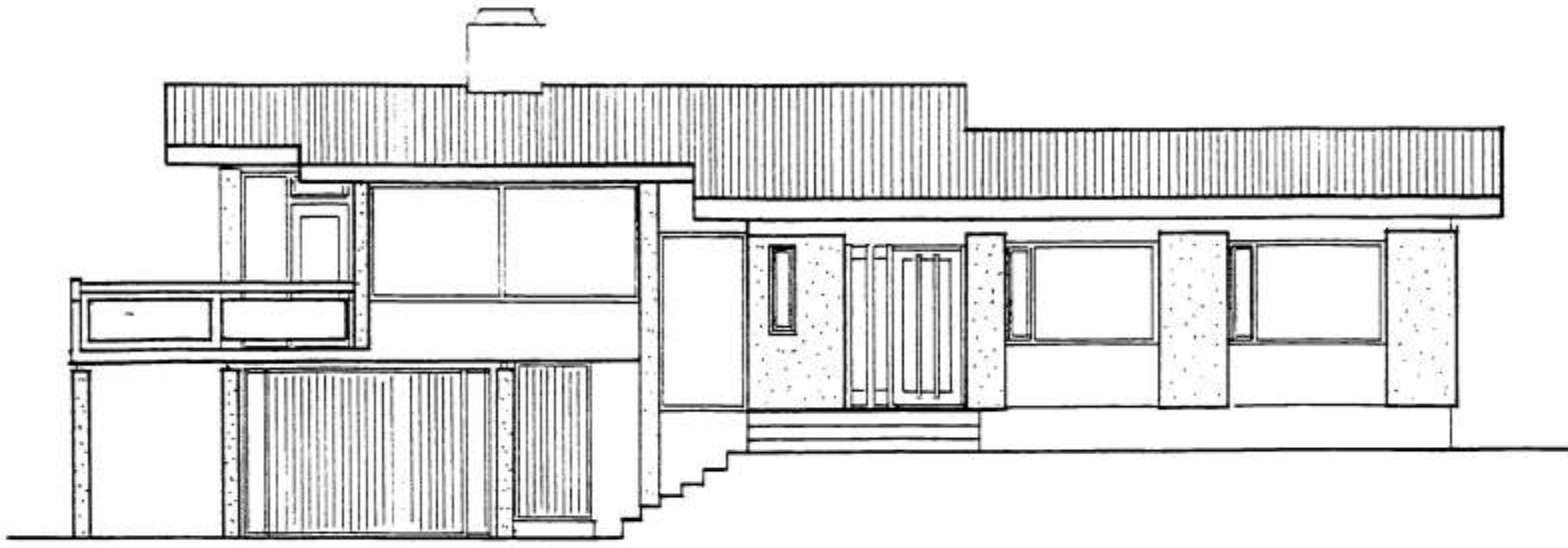

SUÐURHLÍÐ 1:100

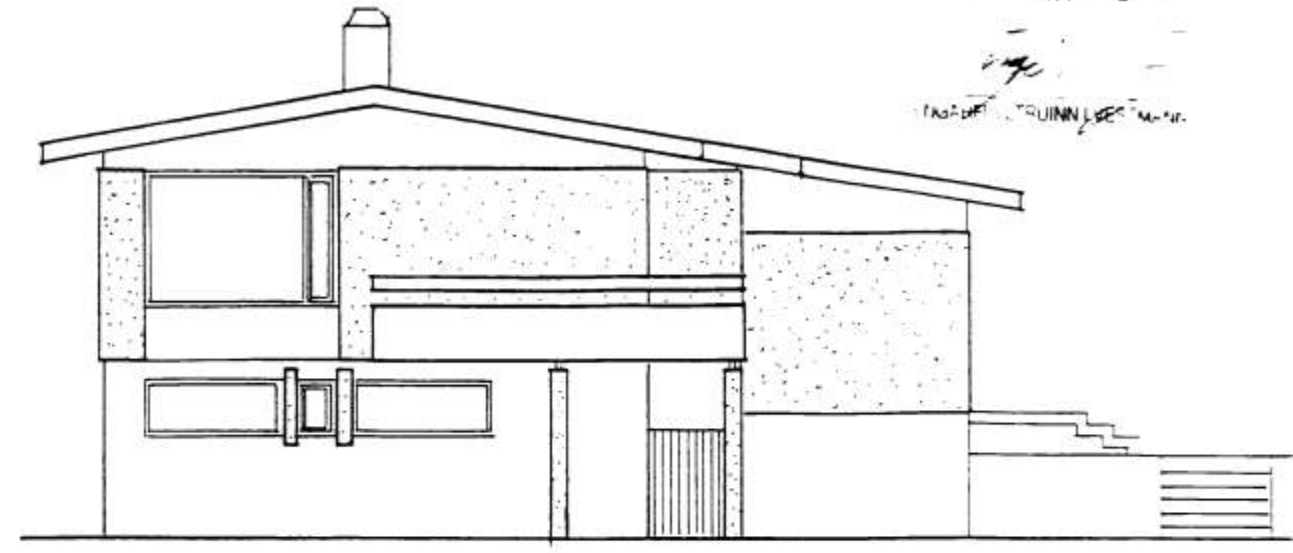


VESTURHLÍÐ 1:100

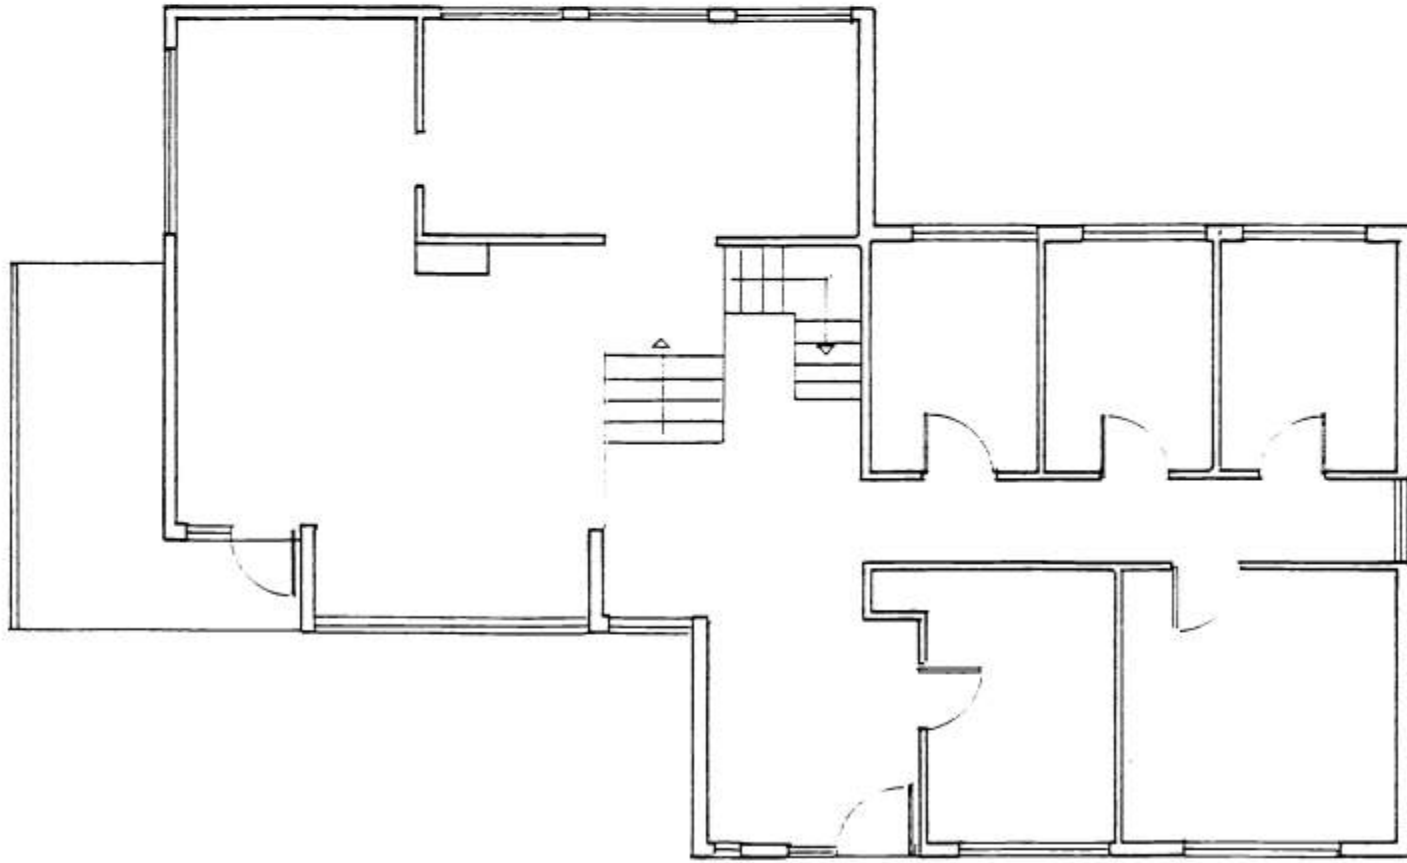

GRUNNTEIKNING 1:100

- STEYPUVINNA: SVALIR STYTТАR AÐ SUNNANVERÐU, EN LENGÐAR T - NORÐURS OG VESTURS.
- MURVINNA: BROTIN STOTUVÉGGUR AÐ SUNNAN OG MURABUR NYR VÉGGUR TIL SUÐURS OG VESTURS. SÚLUR JETTAR UNDIR SVALIR, 3-4 TULUR EFFIR BURÐARGETU.
- TRÉSMÍÐI: ÞAK LENGT TIL SUÐURS, NYTT TARN Á ÞAK, V. ÖB - VÍA KASSA, NYR FLUGGAR Á STOFU, NY SVALD HURÐ.
- ANNAD: GOLF TAFNAÐ I STOFU, FINPÁSNING A VÉGGUM NYTT HANDIÐ Á SVALIR.


NOTSÁMFERÐUR - 27 -- 1. AF NYR V. ÖB -- VEFREIÐA

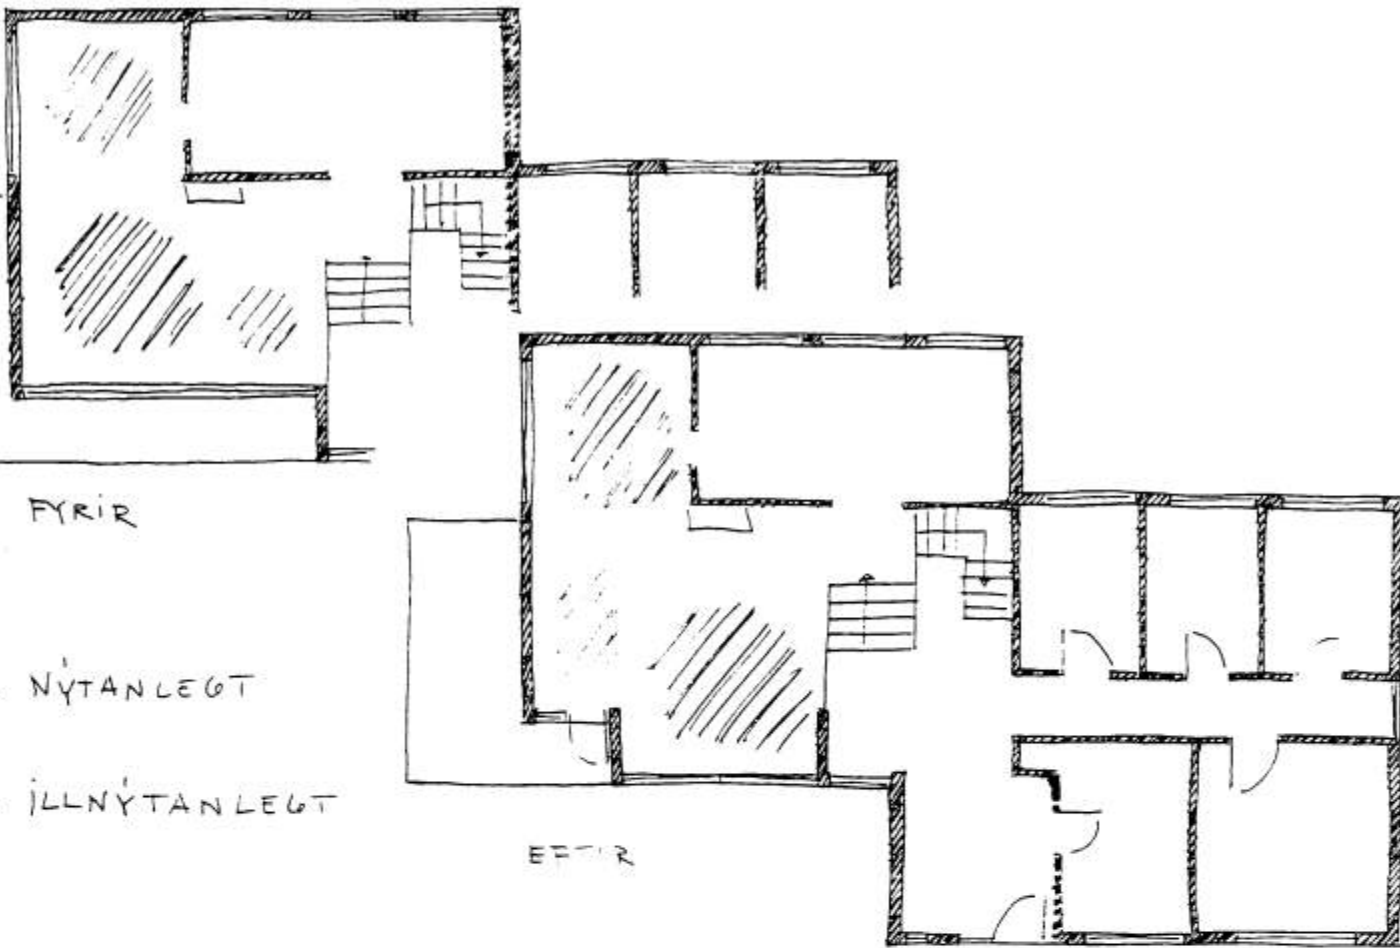


FYRIR

EFTIR


- ▨ NYTANLEGT
- ILLNYTANLEGT

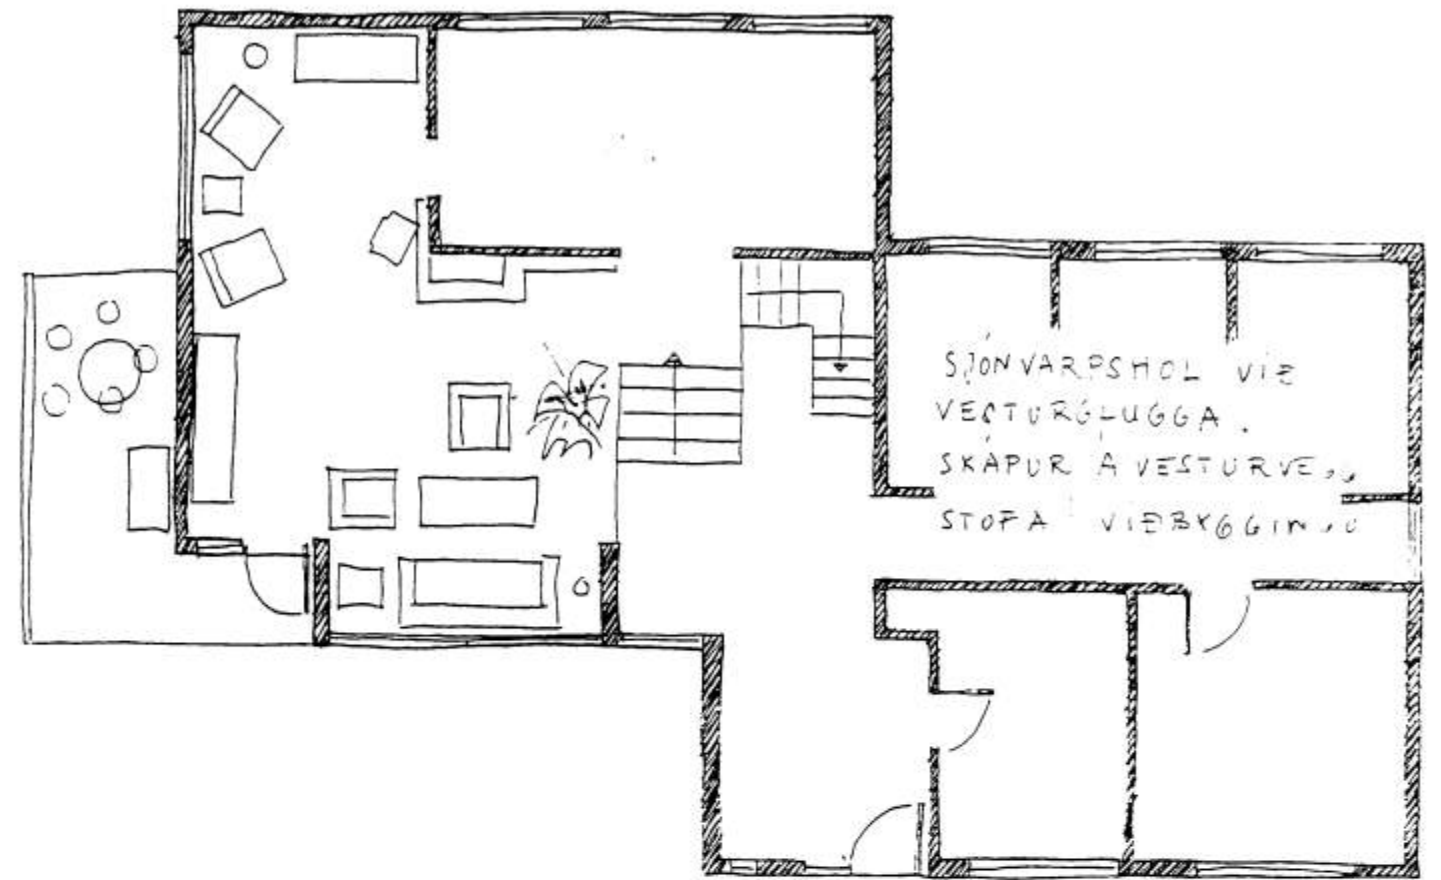

STONVARPSSHOL VIE VESTURGLUGGA, SKAPUR A VESTURVEGG, STOFA VIEBYGGINGU

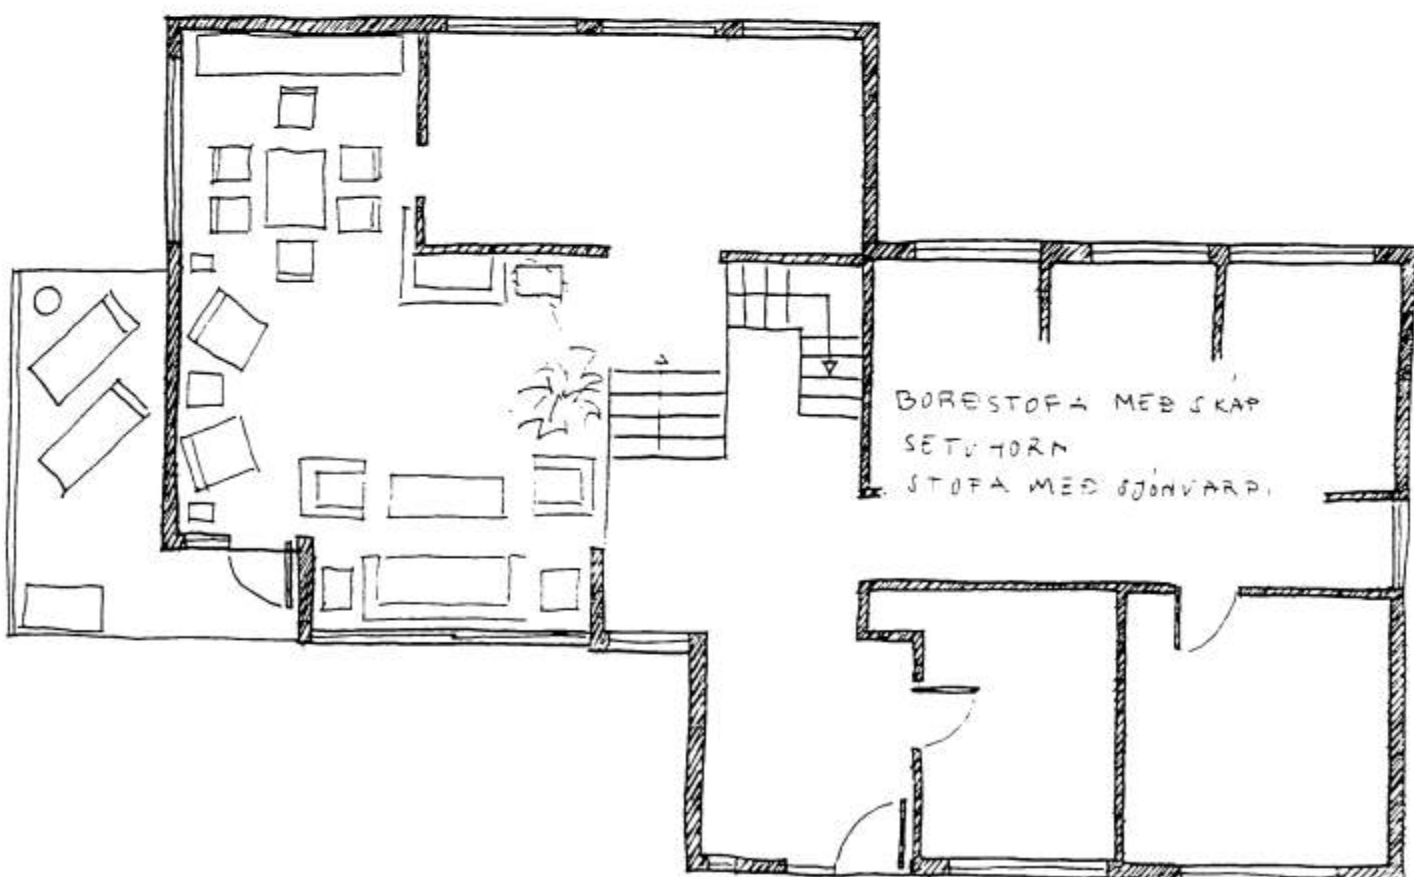

BÖRESTOFA MEÐ SKAP, SETUHORNI, STOFA MEÐ ÖGJONVARRI

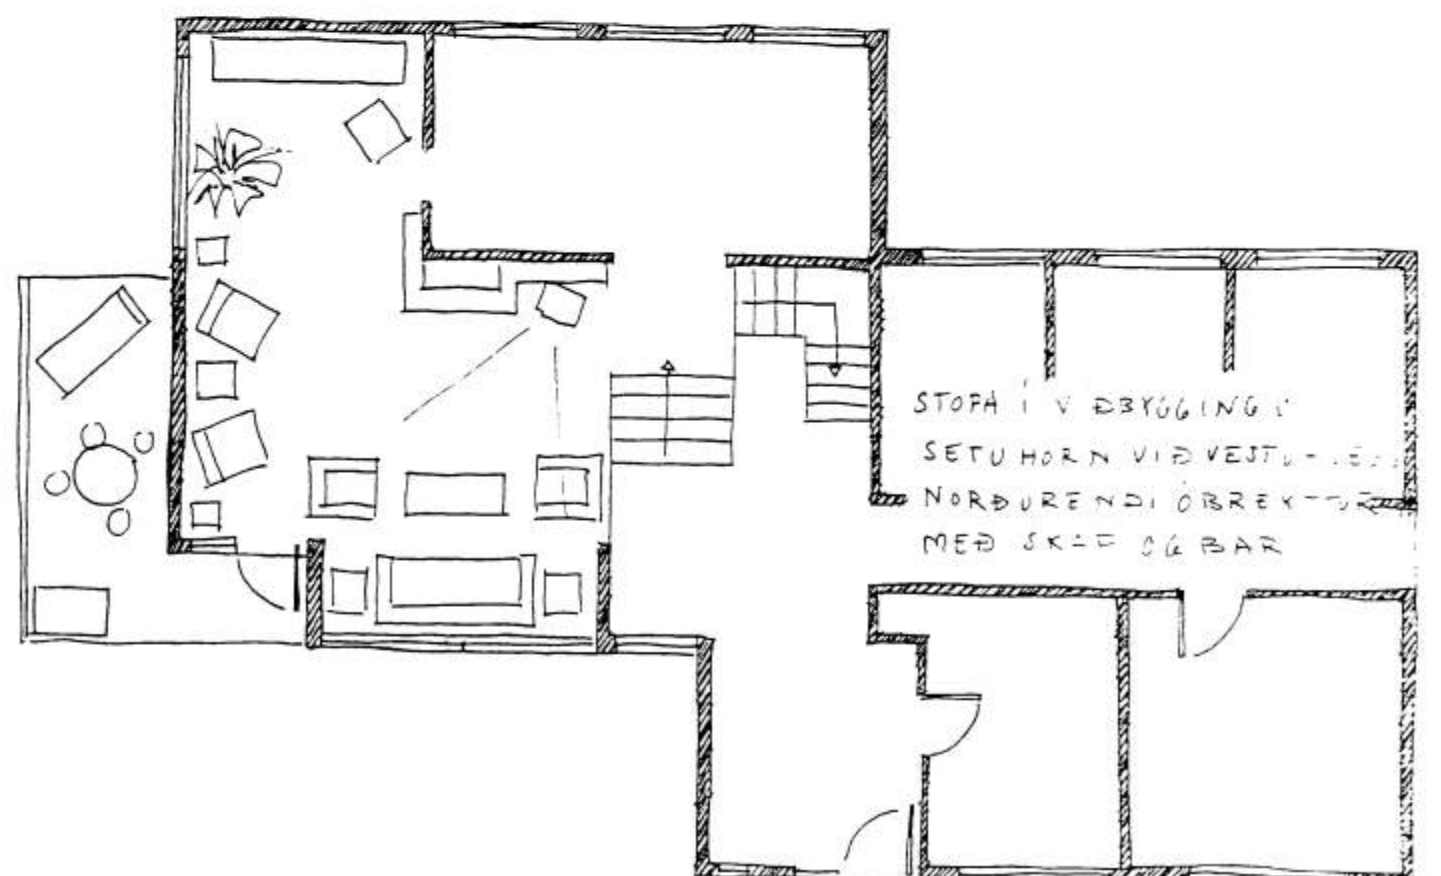

STOFA I V. ÖBYGGINGU, SETUHORNI VIE VESTURVEGG, NORÐURENÐI ÖBREKTUR MEÐ SKID OG BAR