

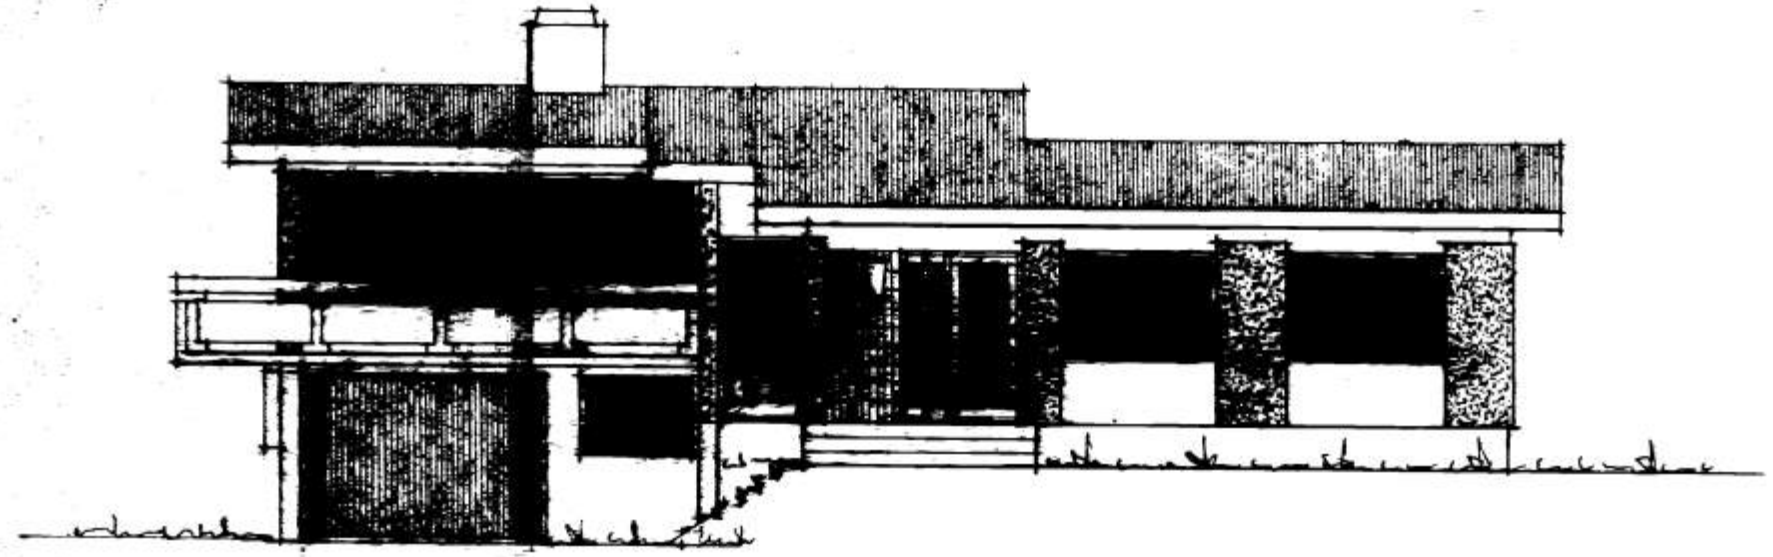



SAMPYKKT / BYGGINGANEFND
15-4-75
BYGGINGAFULLTRÚN / VESTMANNAEYJU
Vallur Kristjánsson

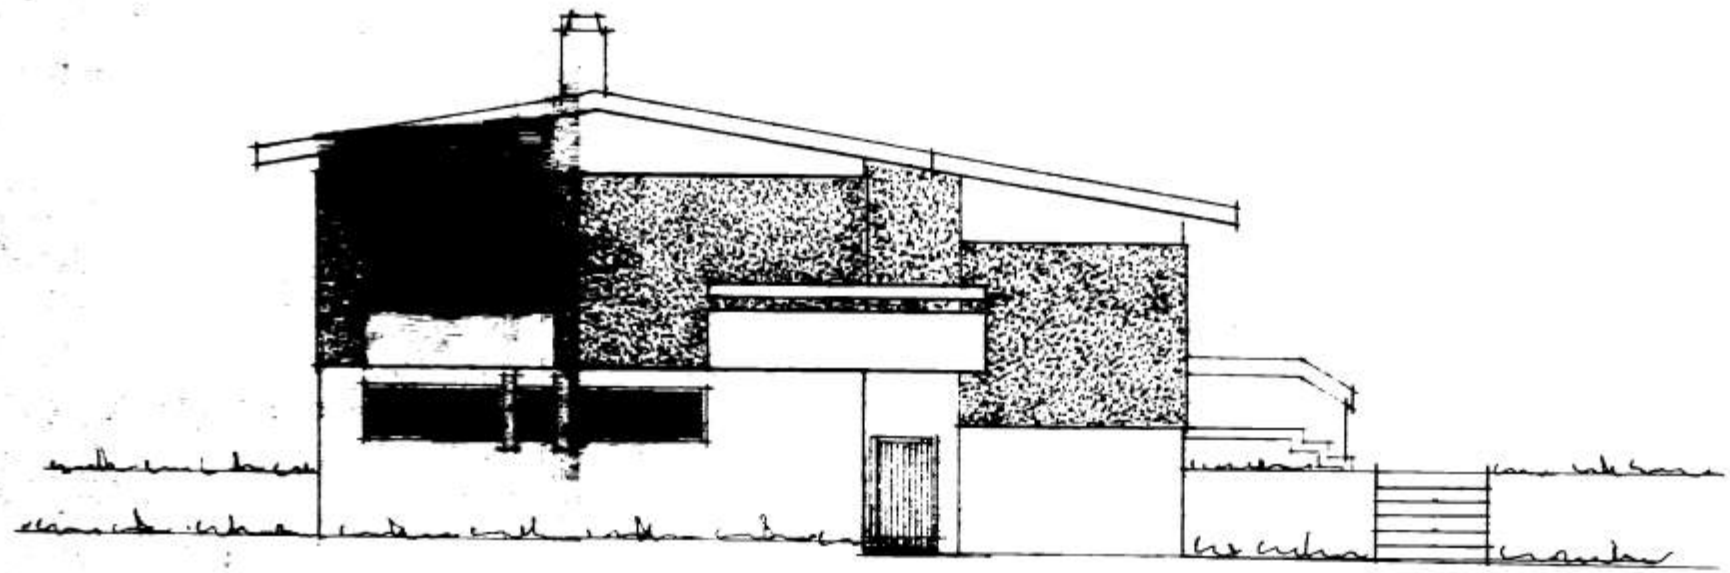

suður

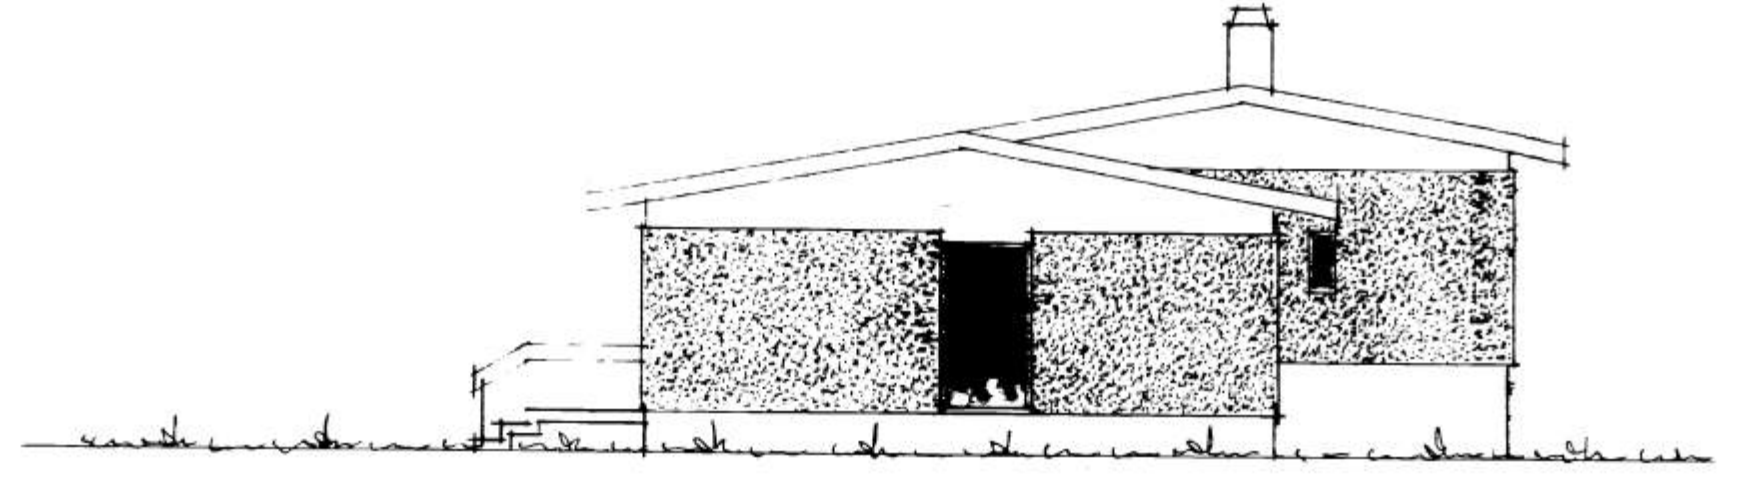

vestur

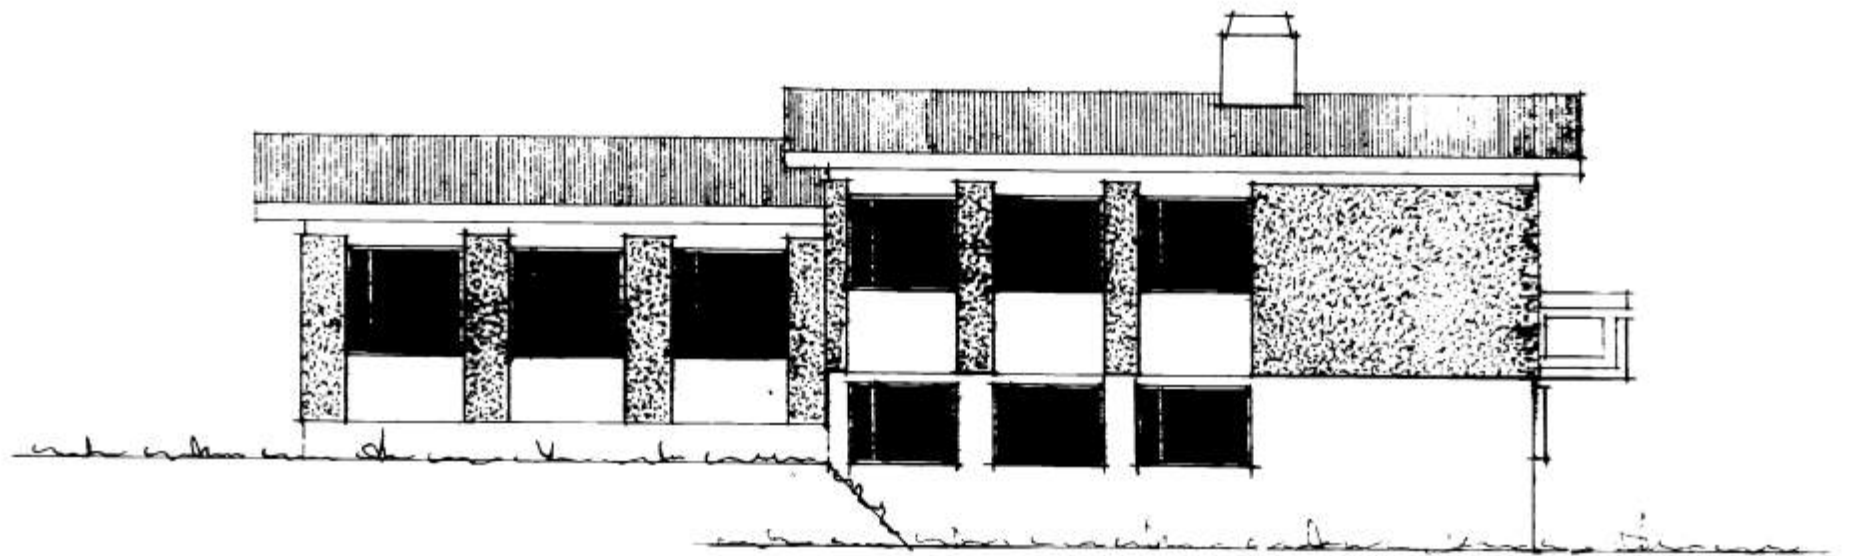

Reykjavík í mars 1975

Þyrtan Sveinsson