



skurður A-A

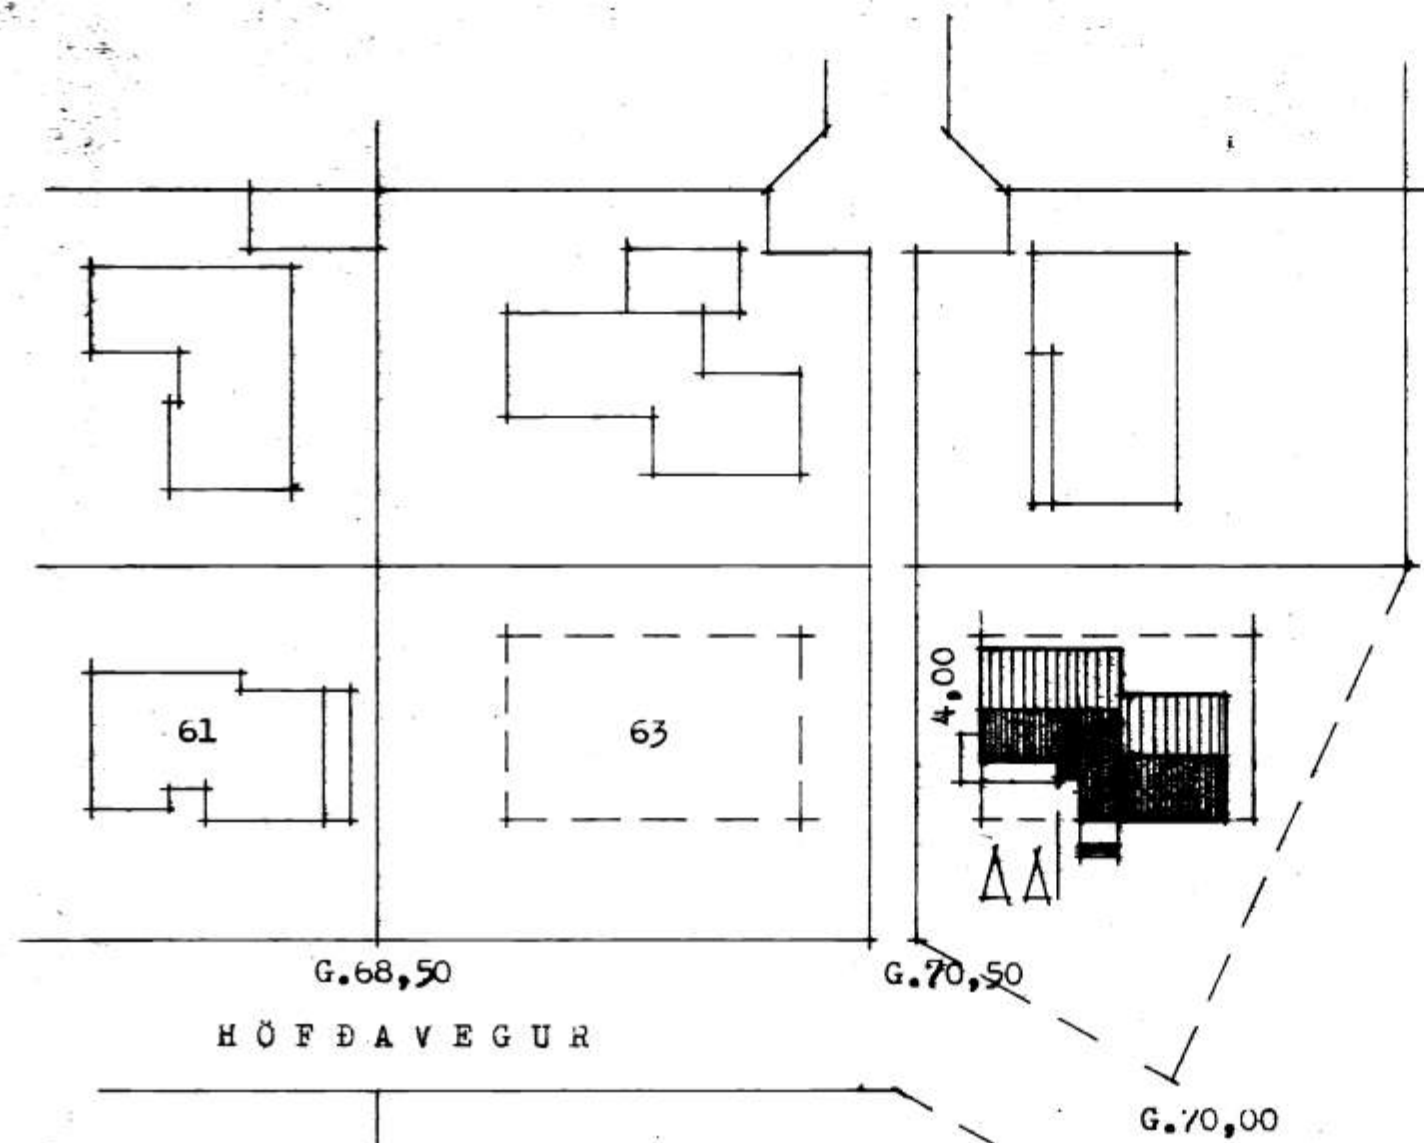


HÖFÐAVEGUR

Afstöðuvynd 1:500
flatarmál ~~línna~~ 138,029 m²

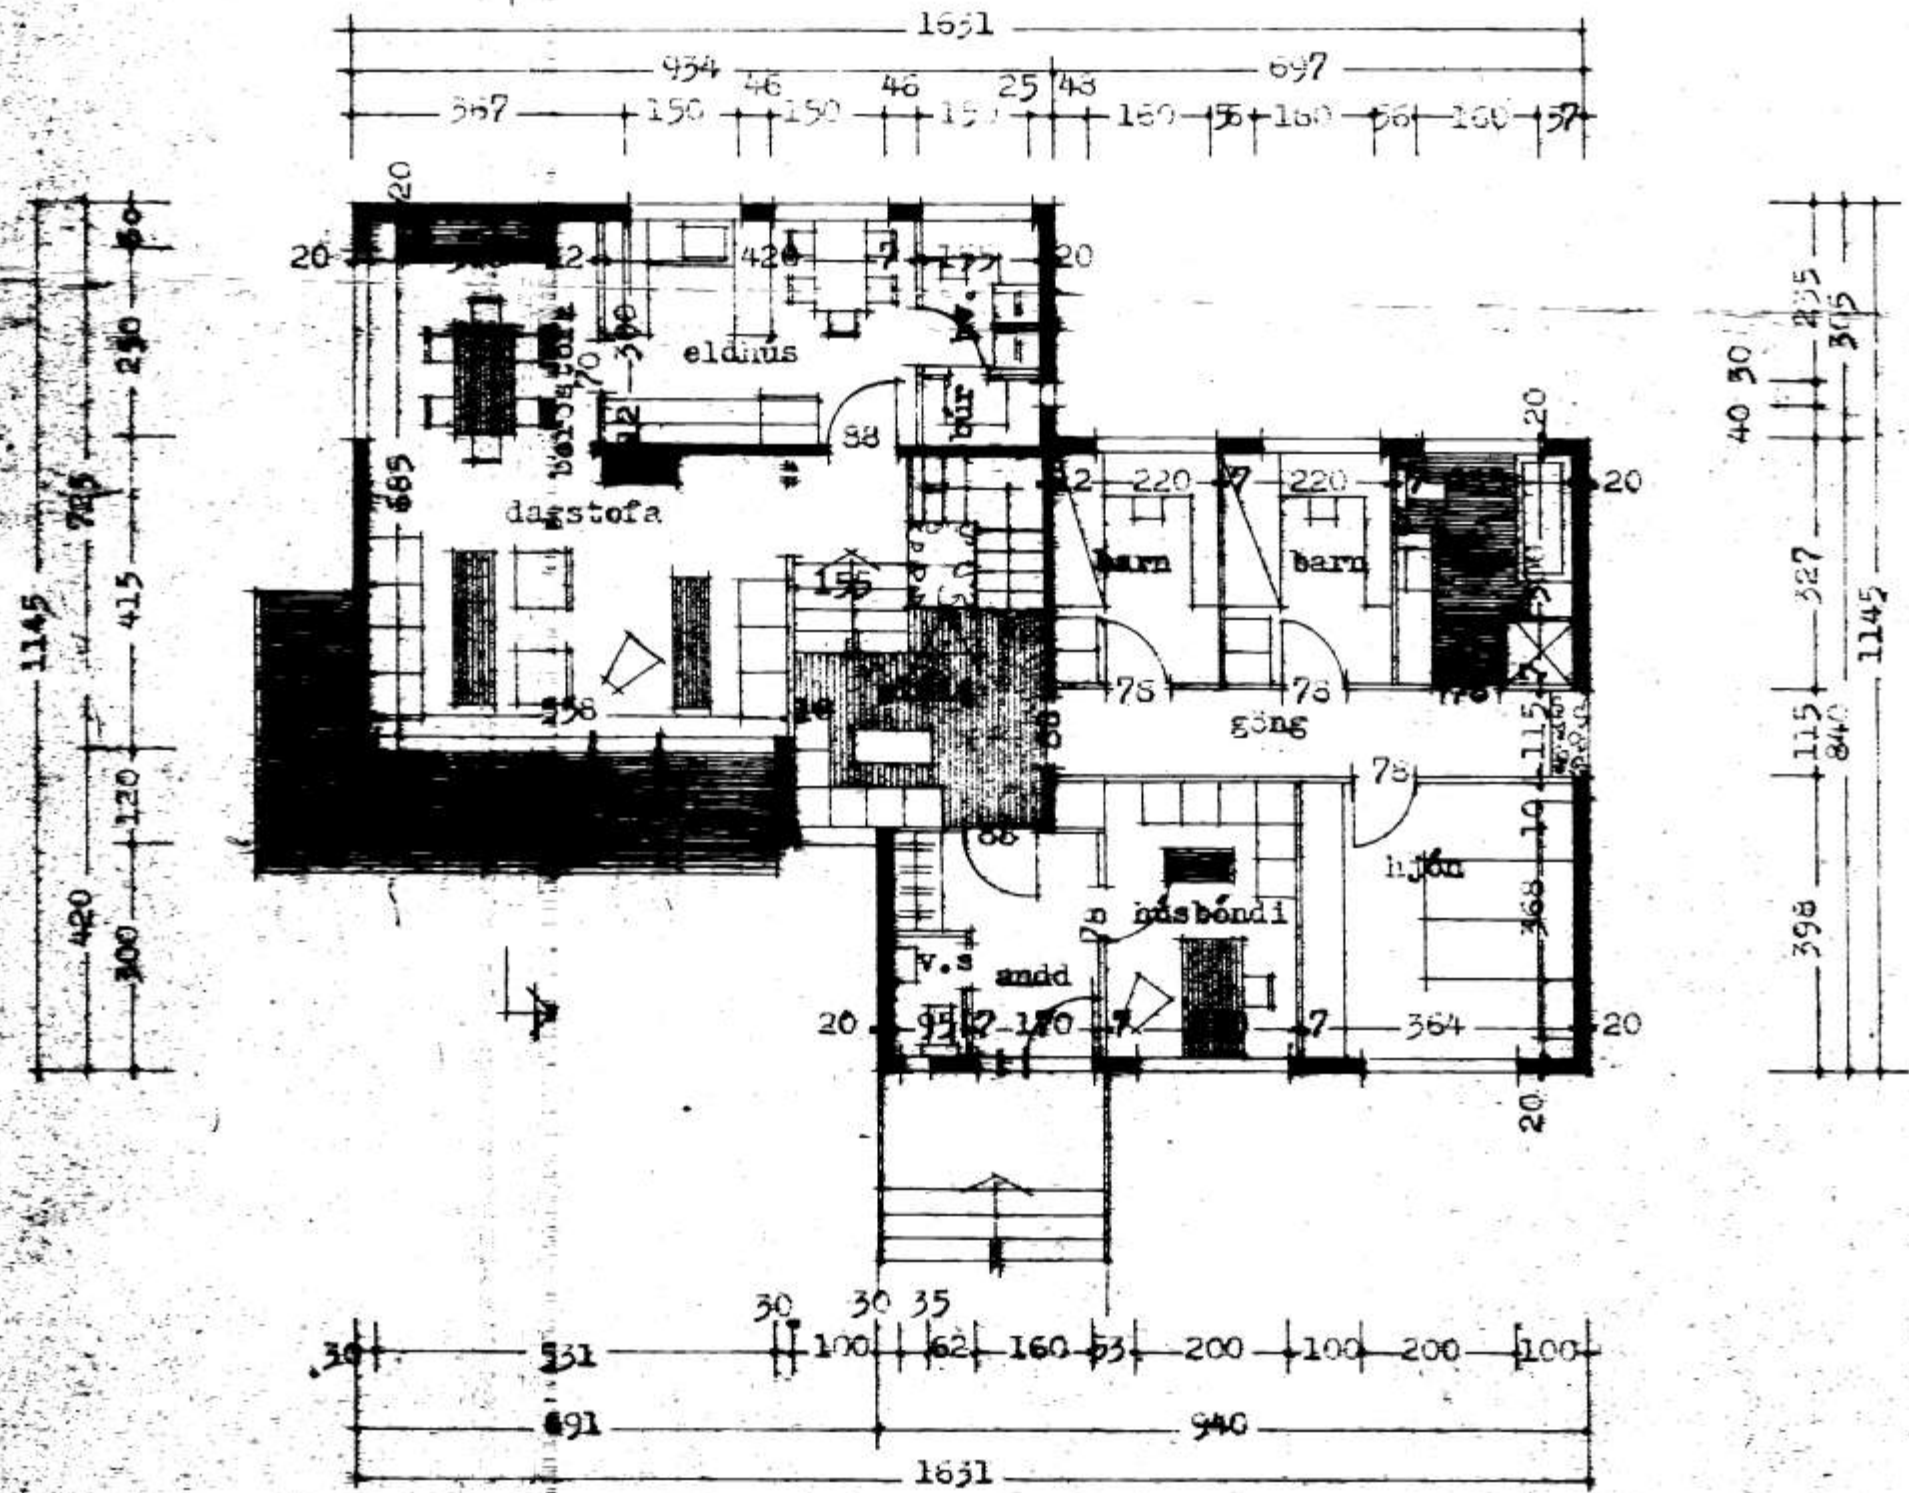

grunnmynd 1. hæðar

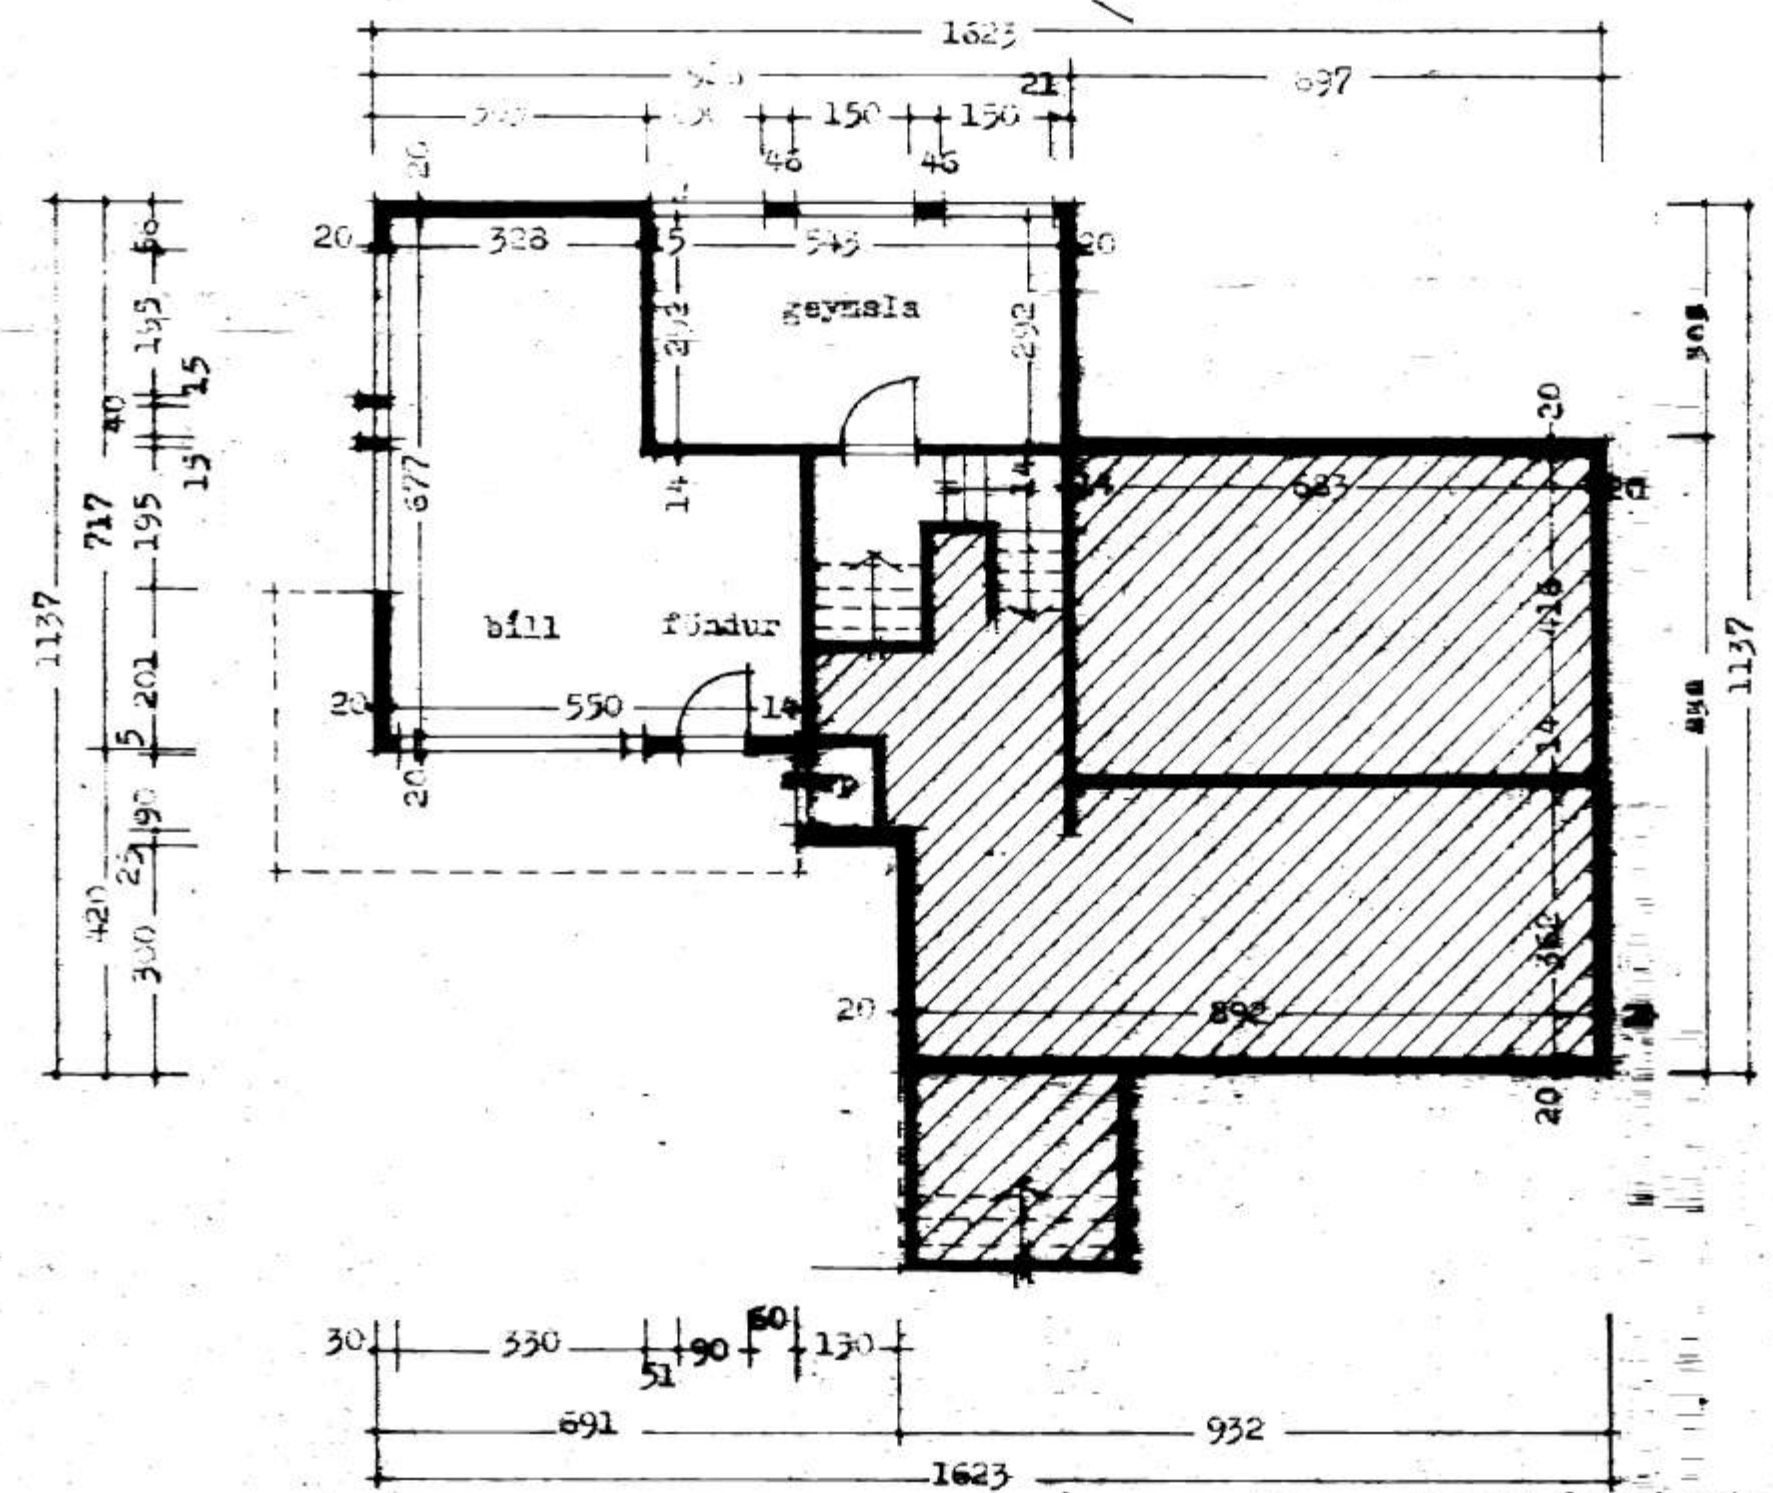

grunnmynd kjallara

Reytt febr. 1976
Þjartar Þorsson
 Reykjavík í 1975
Þjartar Þorsson