



6660

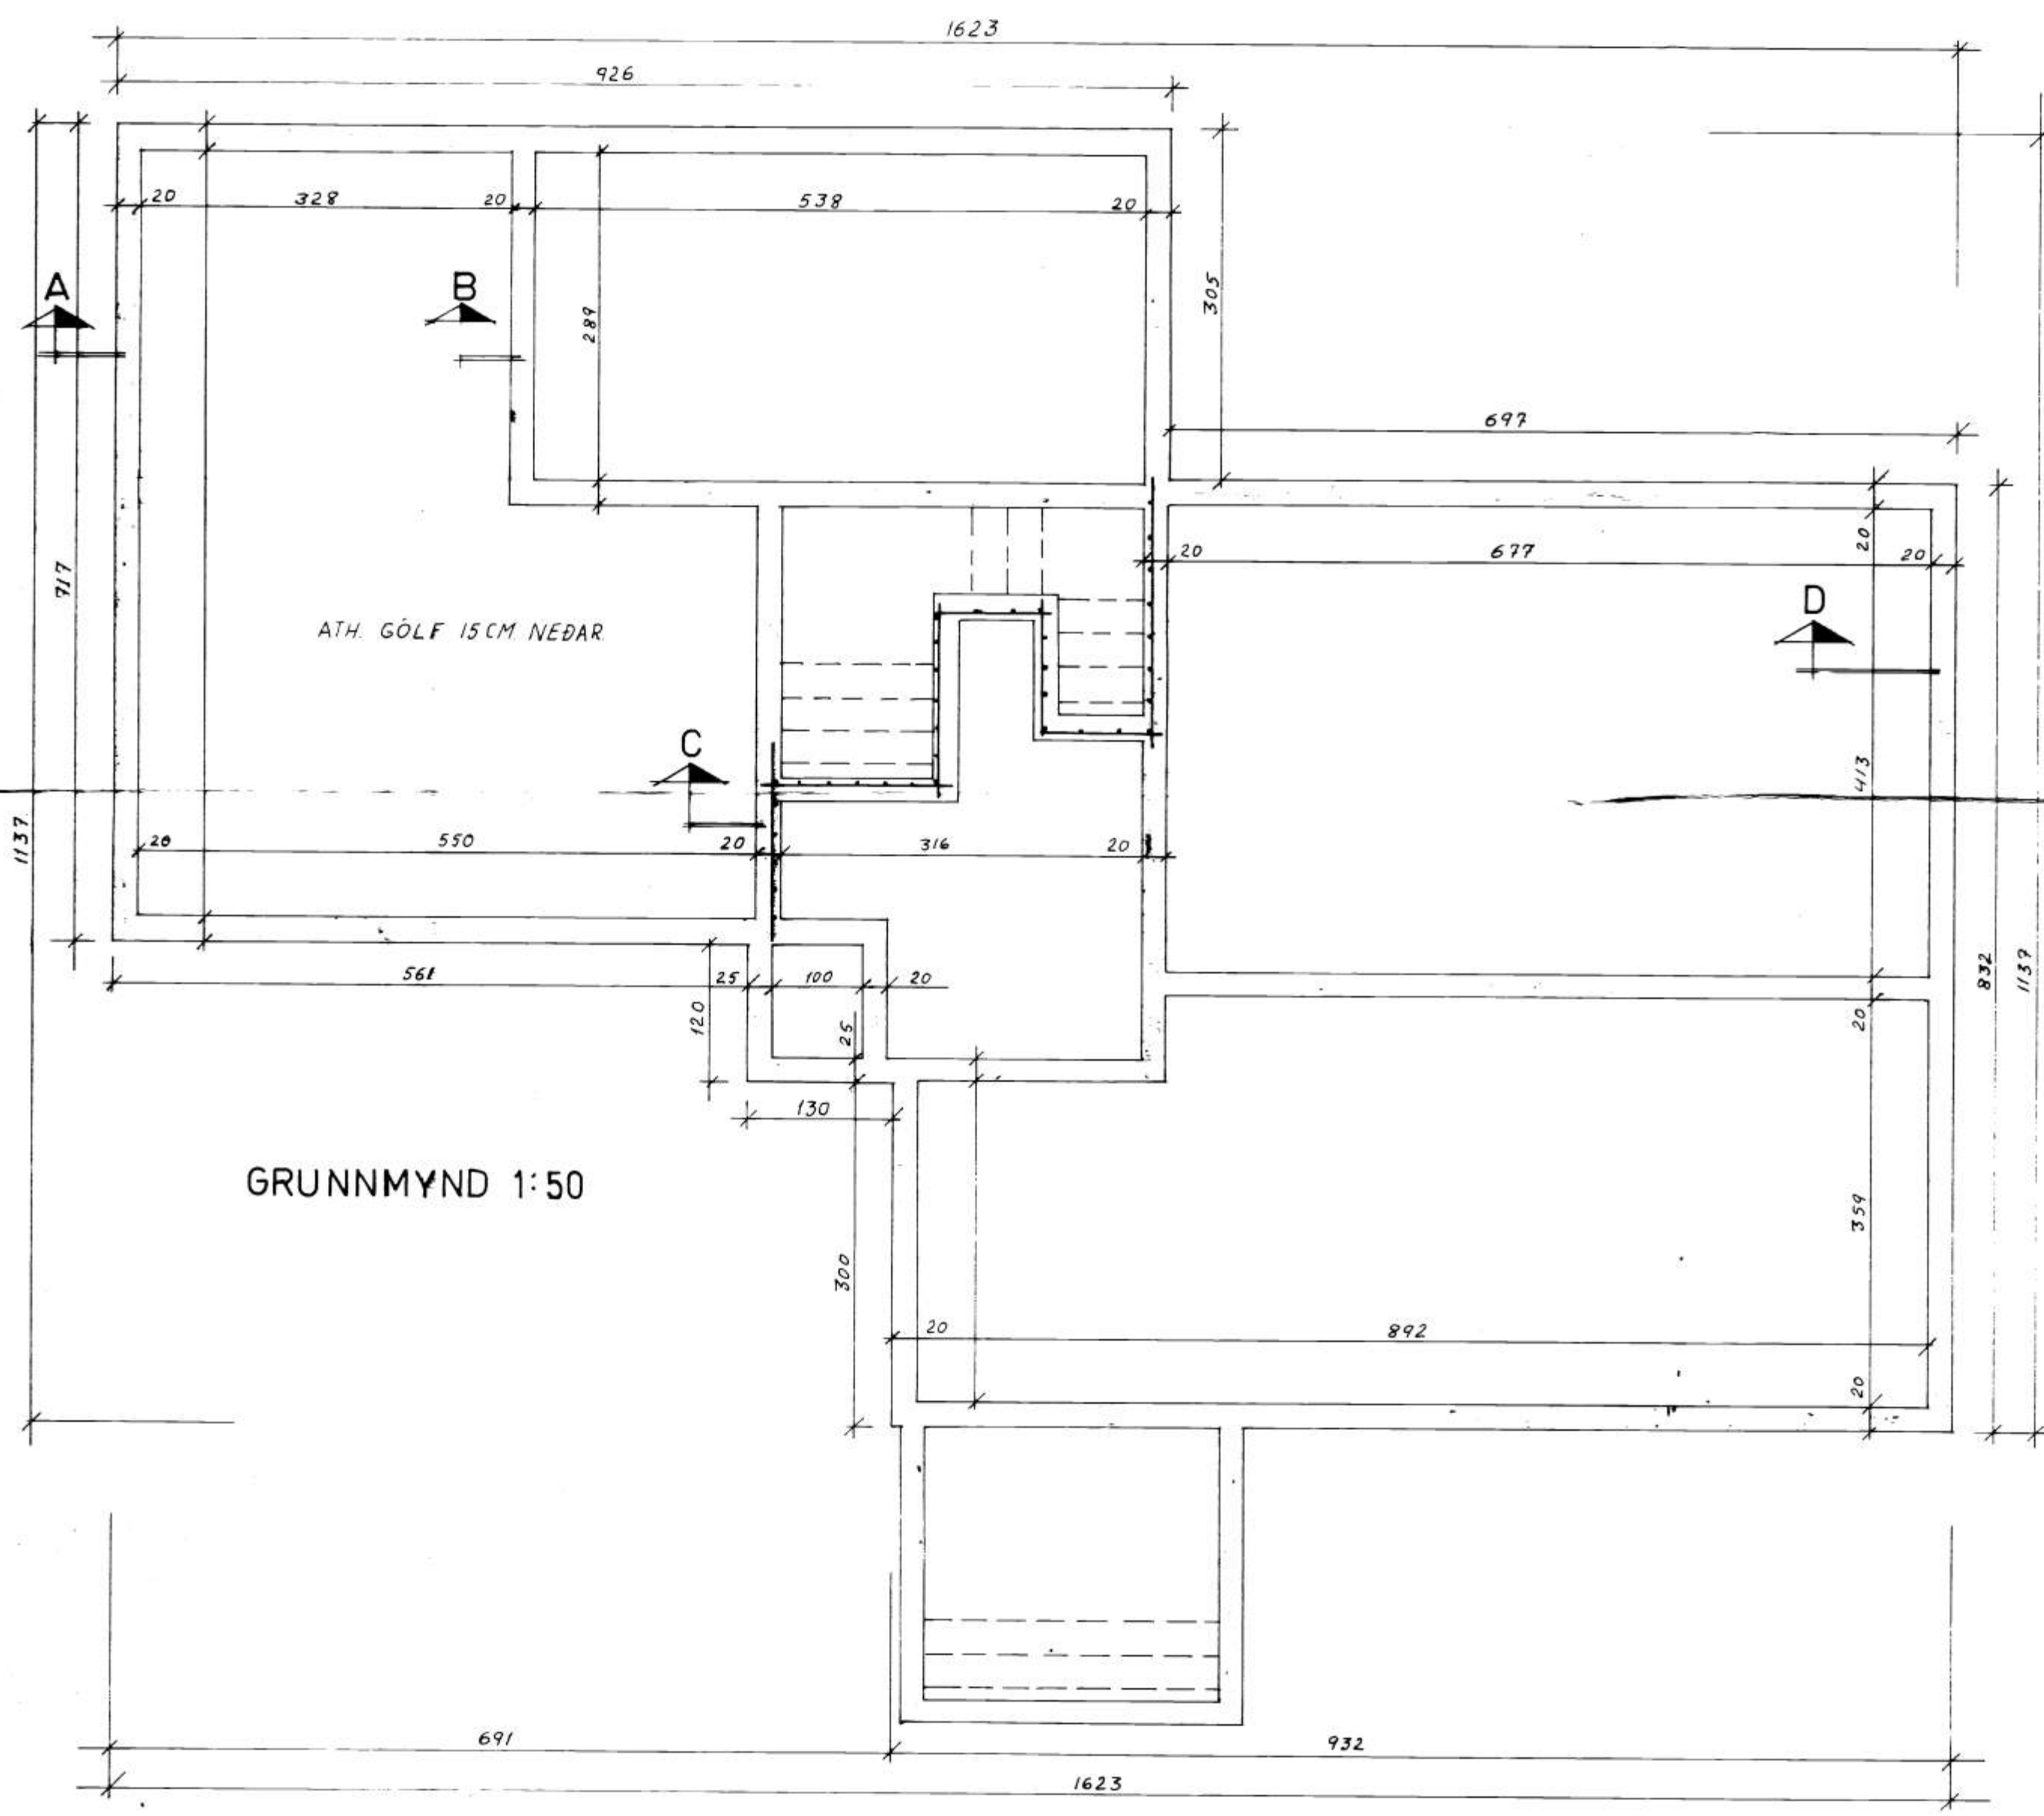

GRUNNMYND 1:50

ATH. GÖLF 15CM NEDAR

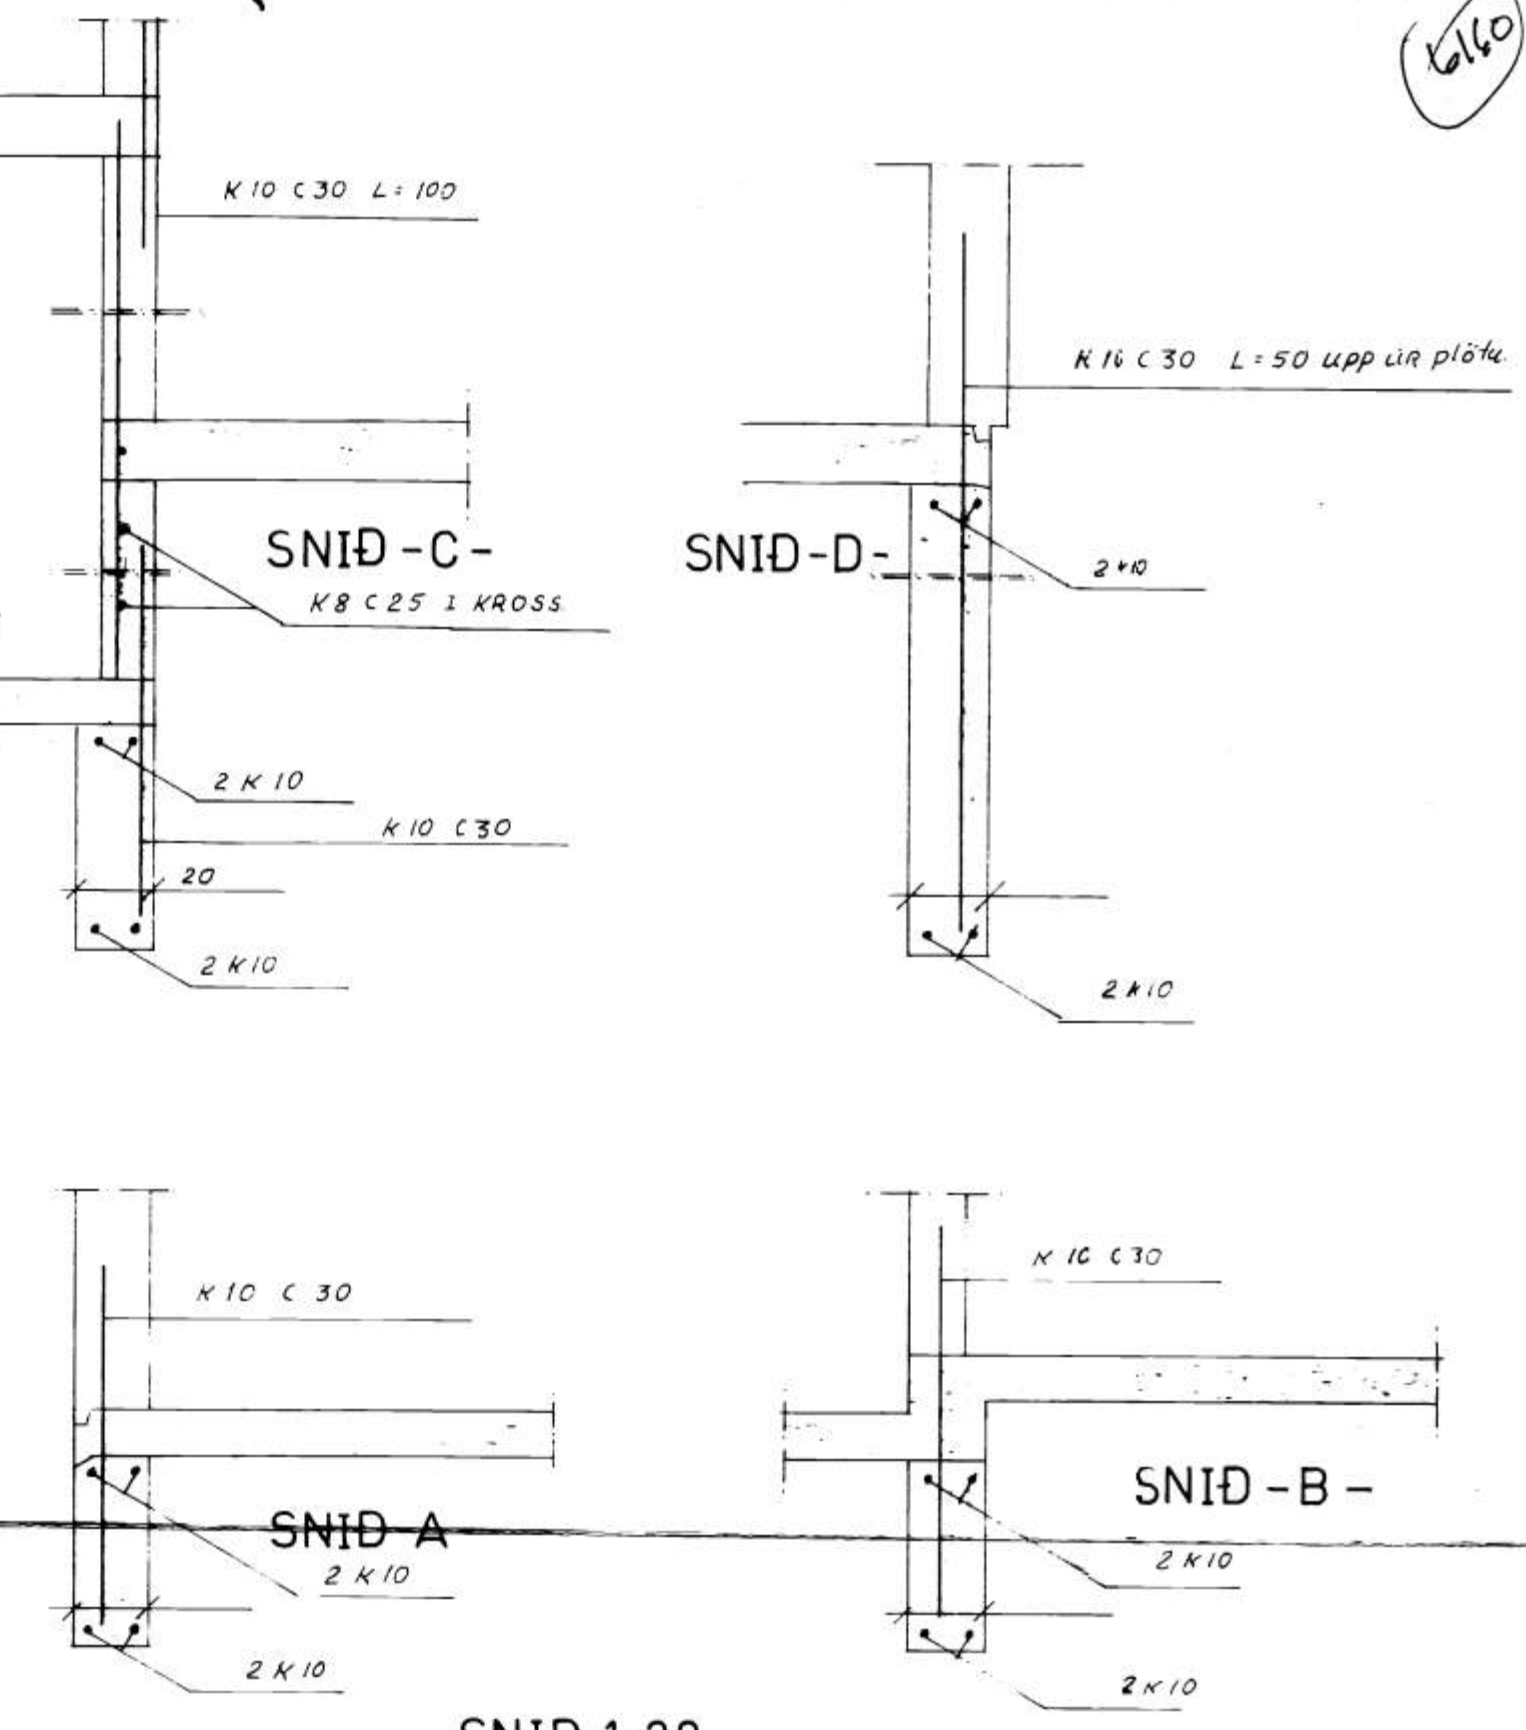

SNID 1:20

SKÝRINGAR

I UNDIRSTÖÐUM OG GÖLFPLÖTU SEM STEYRST MÍN 12CM SKULU STEYPLUGÆÐI VERA 5-160. STEYPLUSTYAKTARSTÁL KL40 MERKT K. SÖKKULÖRN SKULU BEYJAST HEIL UM HORN. TENGJARN I LÖTSÖKKLUM SKULU VERA HEIL I BOTN. ÖNNUR SKULU HAFI L=100CM. MIDD ER VIÐ AÐ UNDIRSTÖÐUR STANDI Á KLÖPP. EF UM FYLINGU ER AÐ RÆÐA SKAL FYLING NA ÍM. ÚT FYRIR SÖKKUL OG GANGA MEÐ 45° HORNI FRAM. ENN FREMUR VERÐUR AÐ ÞAKJA SÖKKLA UNDIR NEDRA GÖLFÍ UM 15CM AÐRA UM 5CM. LÆGSTI LEYFILEGI SÖKKUL ER 35 CM UNDIR PLÖTU. INN I FYLINGU MEÐ VÆRI SEM ÞJAPPAST I 40CM LÖGUM.

HÖFÐAVEGUR 65

VIDAR M ADALSTEINSS TÆKNIFR.

1:50 1:20 UNDIRSTÖÐUR.
 APRIL-75 GRUNNMYND OG SNID.

V. 75-2-0

Þóroddur Adalsteinsson