



Snið SI M:10

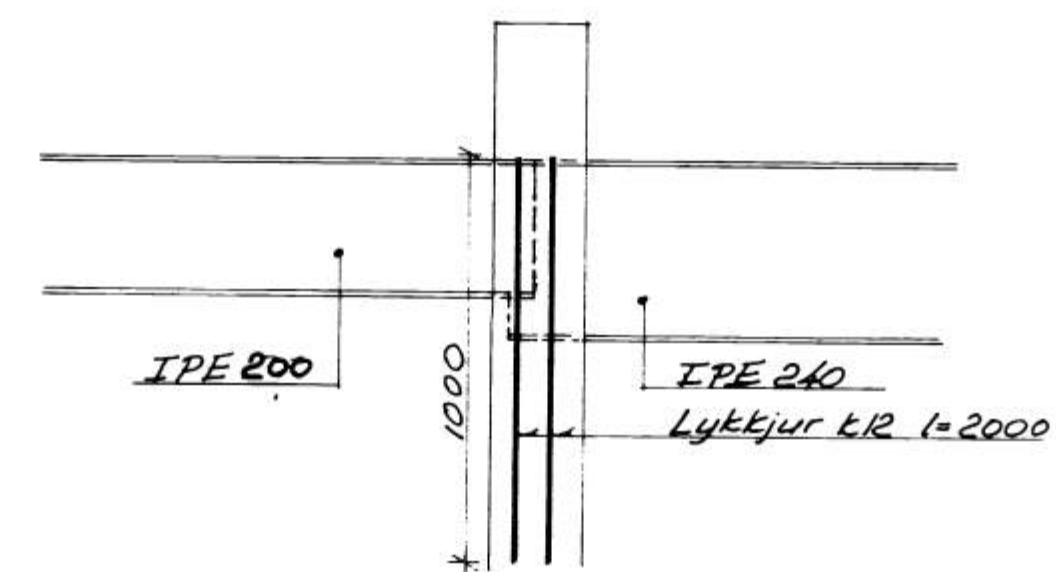


Snið D-D M:10

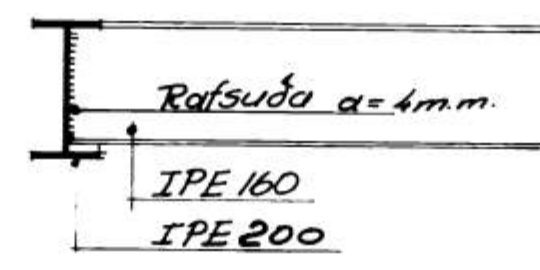

Snið C-C M:10

Þakviðir M:1:50

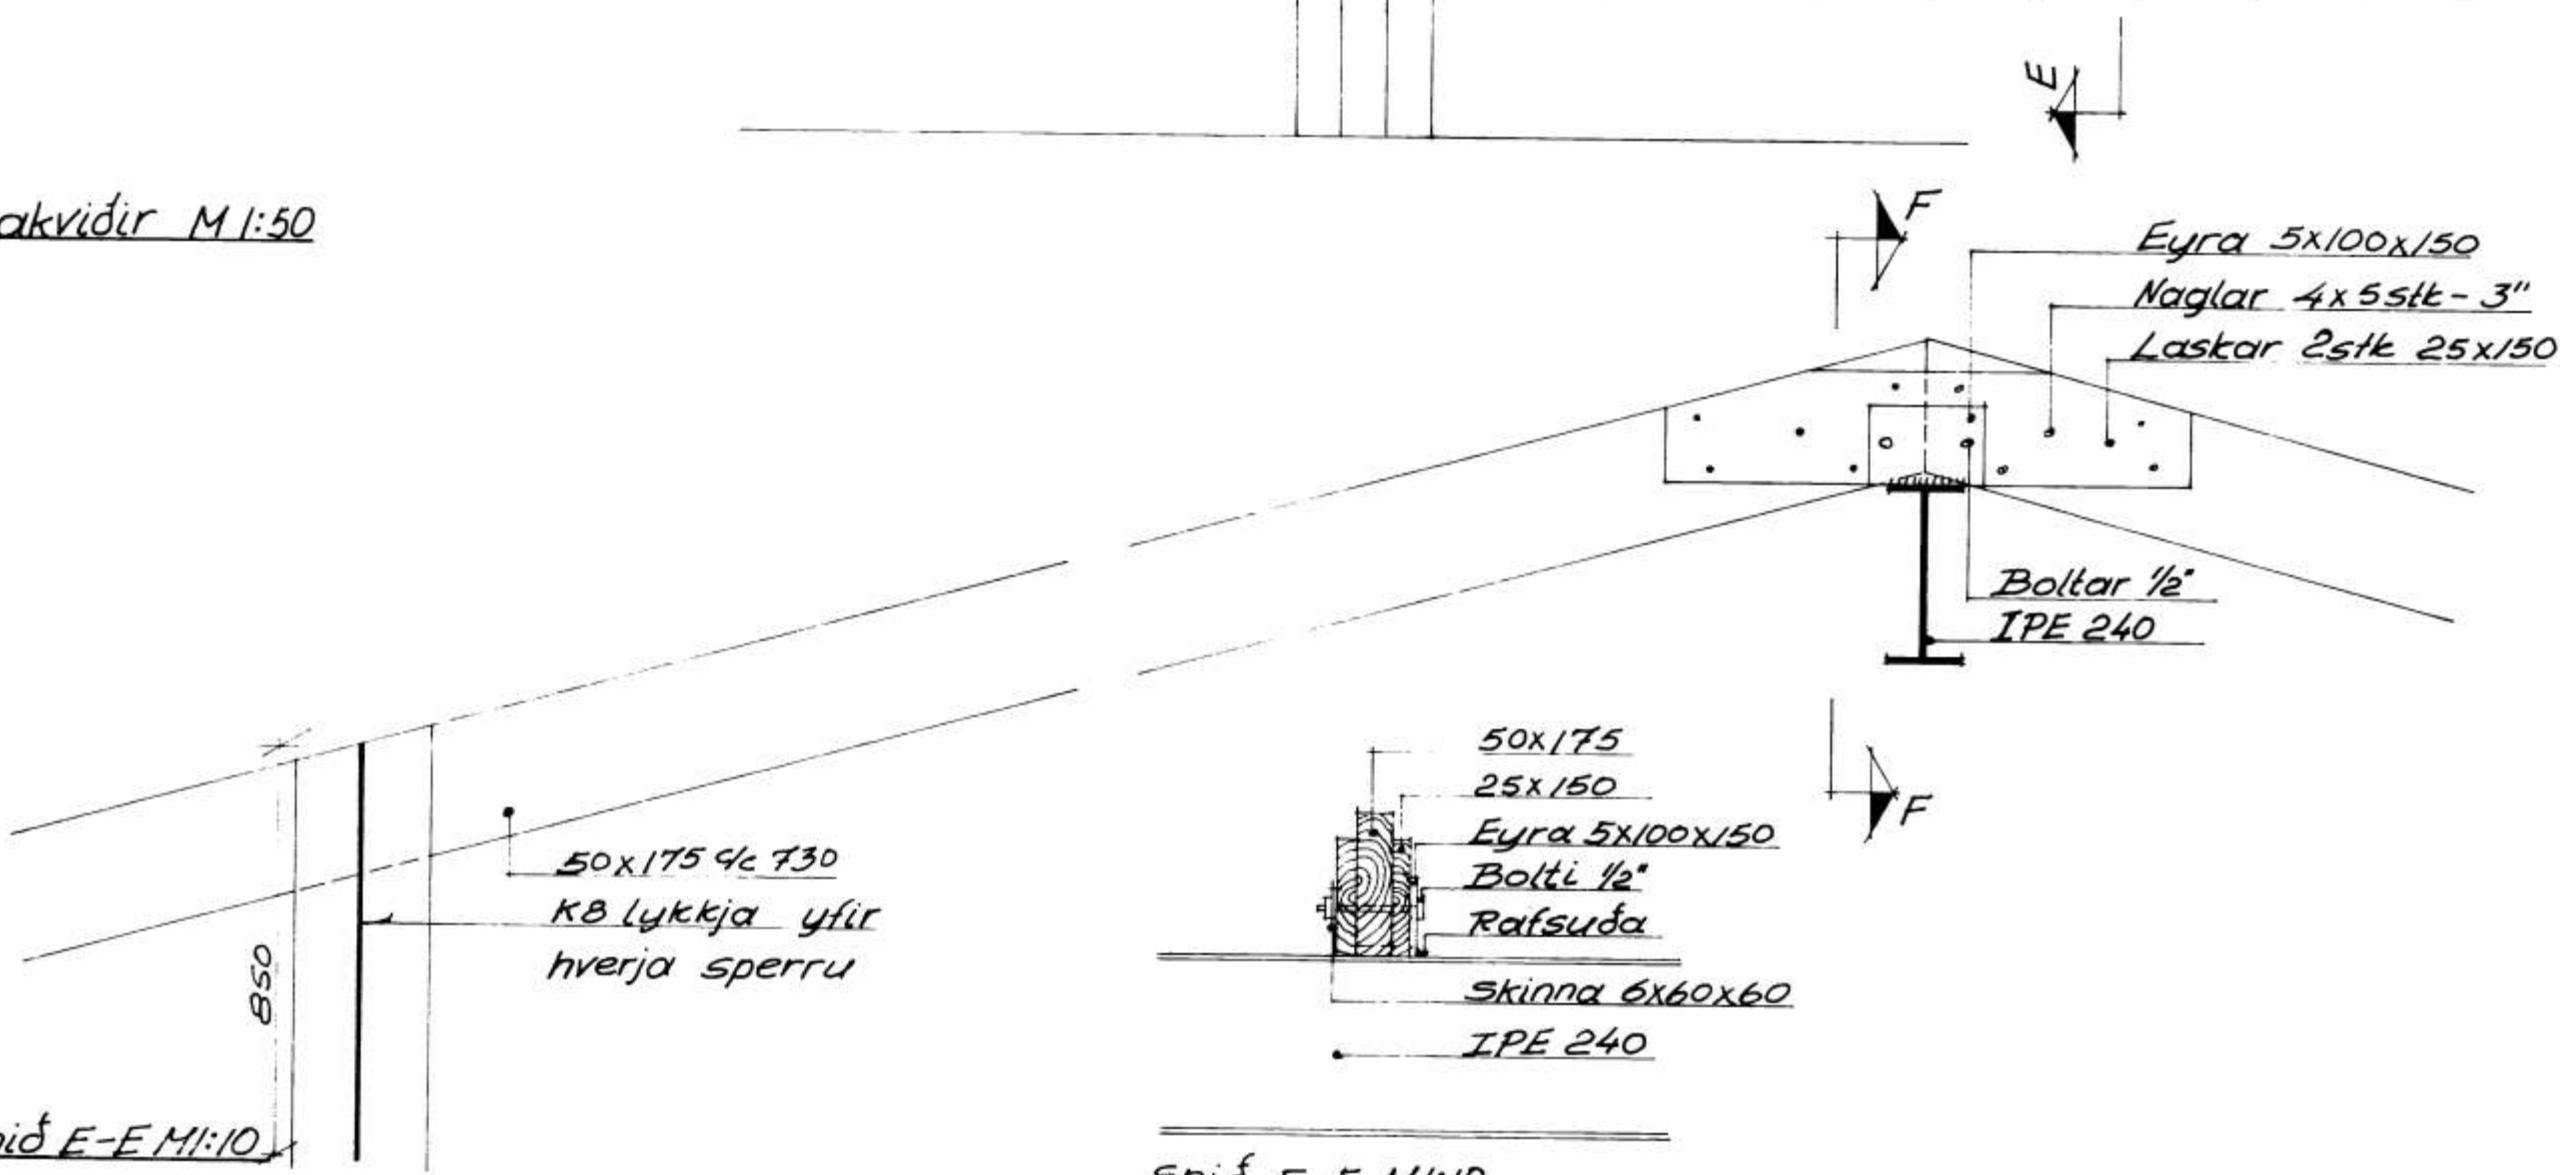

Snið F-F M:1:10

**Skýringar:**

Öll ónefnd mál eru m.m.  
 Allur saumur skal vera galvaniseraður.  
 Allt timbur sem kemur í steinsteypu, skal fúaverja með viðurkendu fúavarnarefni.  
 Stálbitar festist í steypu með Lykkju K12 lengd 2000

Húsn. þorðar Magnússonar, Vestm.	
Þakviðir	Mai 1975
Grunnmynd og snið.	M:1:50, 1:10
	Blaðnr. 2
Ulmar Jónsson H.T.F.I.	