



15 JÚLÍ 1999

BYGGINGARFULLTRÚINN Í VESTMANNNAEYJUM

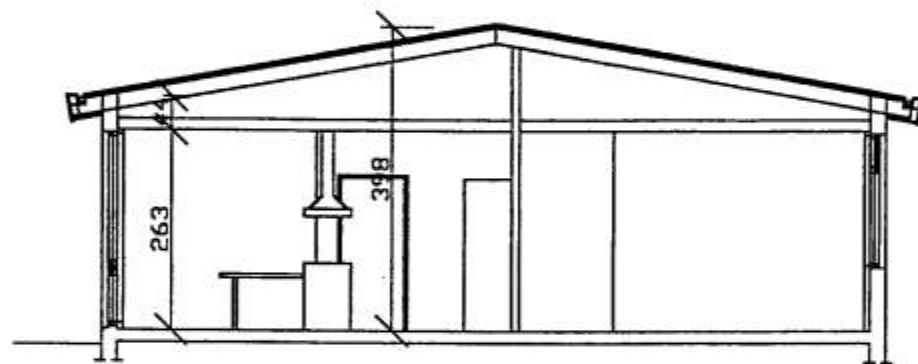

SNIÐ A-A

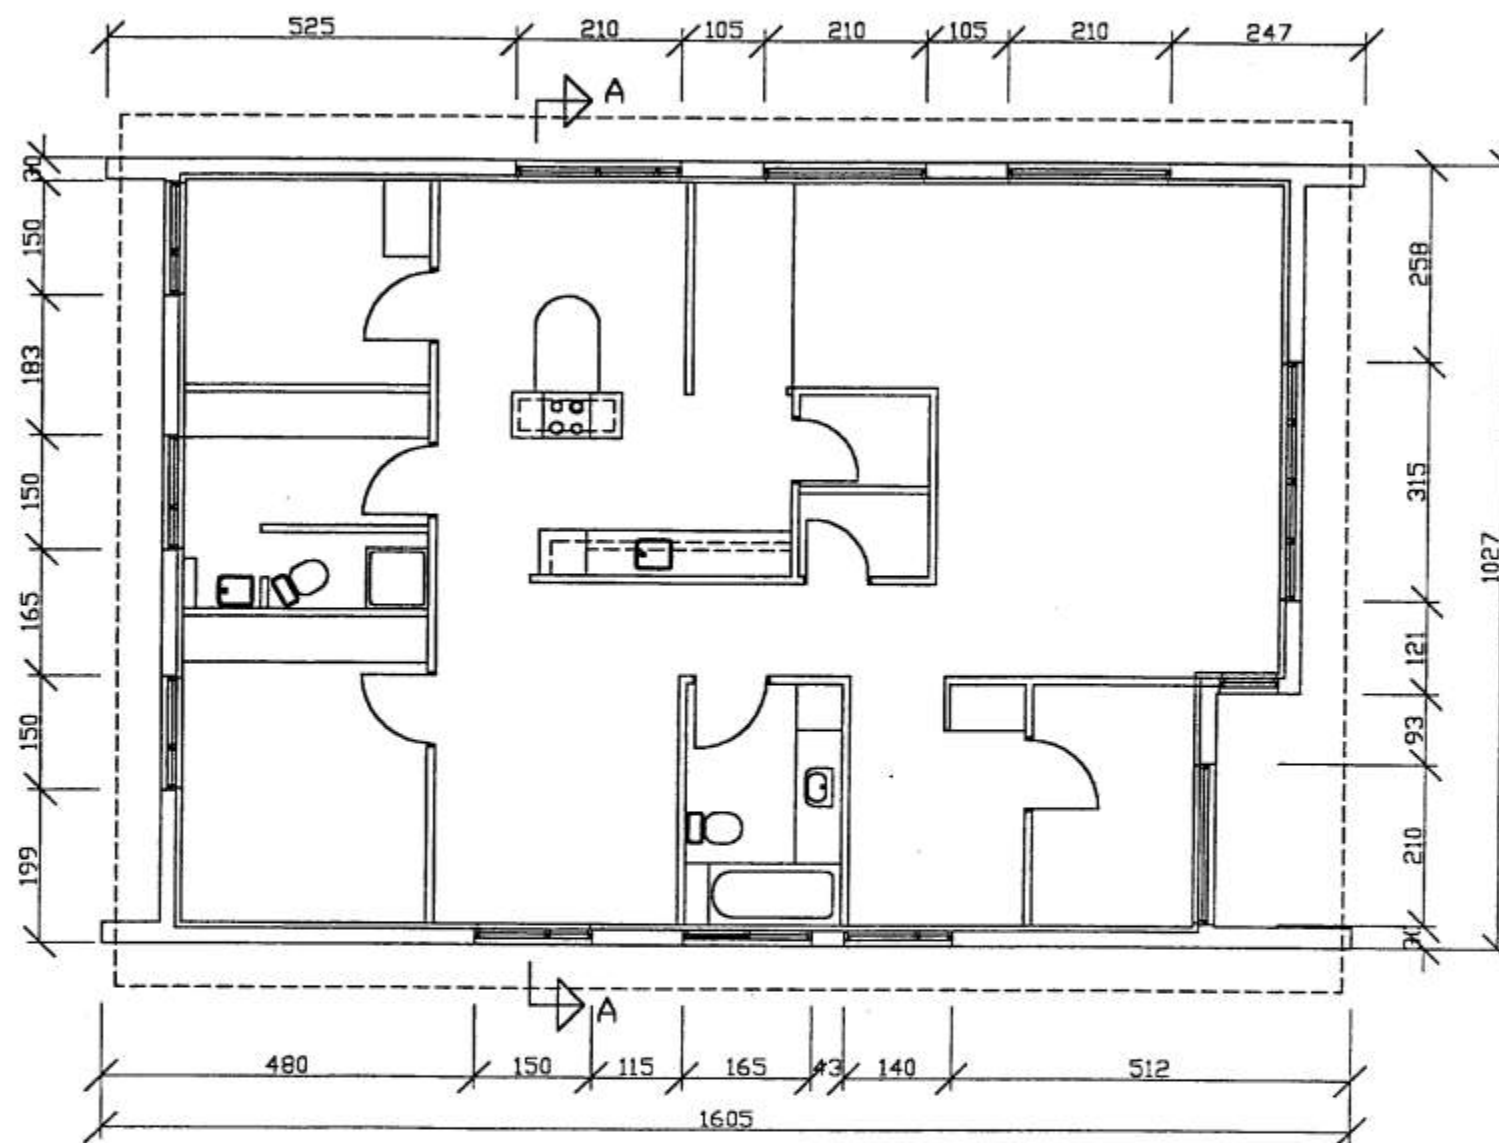

GRUNNMYND

breyting	13/19/11 B		verkhelti	STAPAVEGUR 2 VESTMANNNAEYJUM	BJÖRGVIN BJÖRGVINSSON	verk nr 9926	dags. MAI-99
breyting A	breyting C		verkefni	grunnmynd og snið	BYGGINGARTÆKNIFRÆÐINGUR		
breyting B	breyting D			GLUGGAR	HEÐAVEGI 57 900 VESTMANNNAEYJUM		
malkv. 1:50	tekn. BB	hannað BB			HS-481-1135 VS-481-2711 FV-481-3076	tekn. nr 102	breyting