



Stapavegur 9

Sólhús

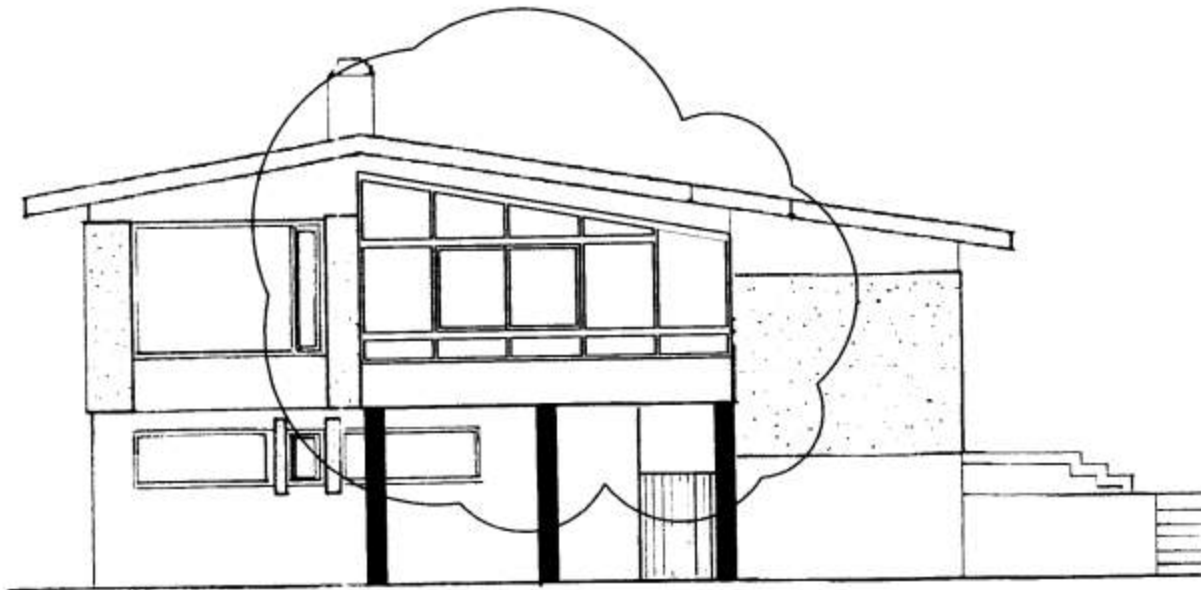

Vesturhlíð 1:100

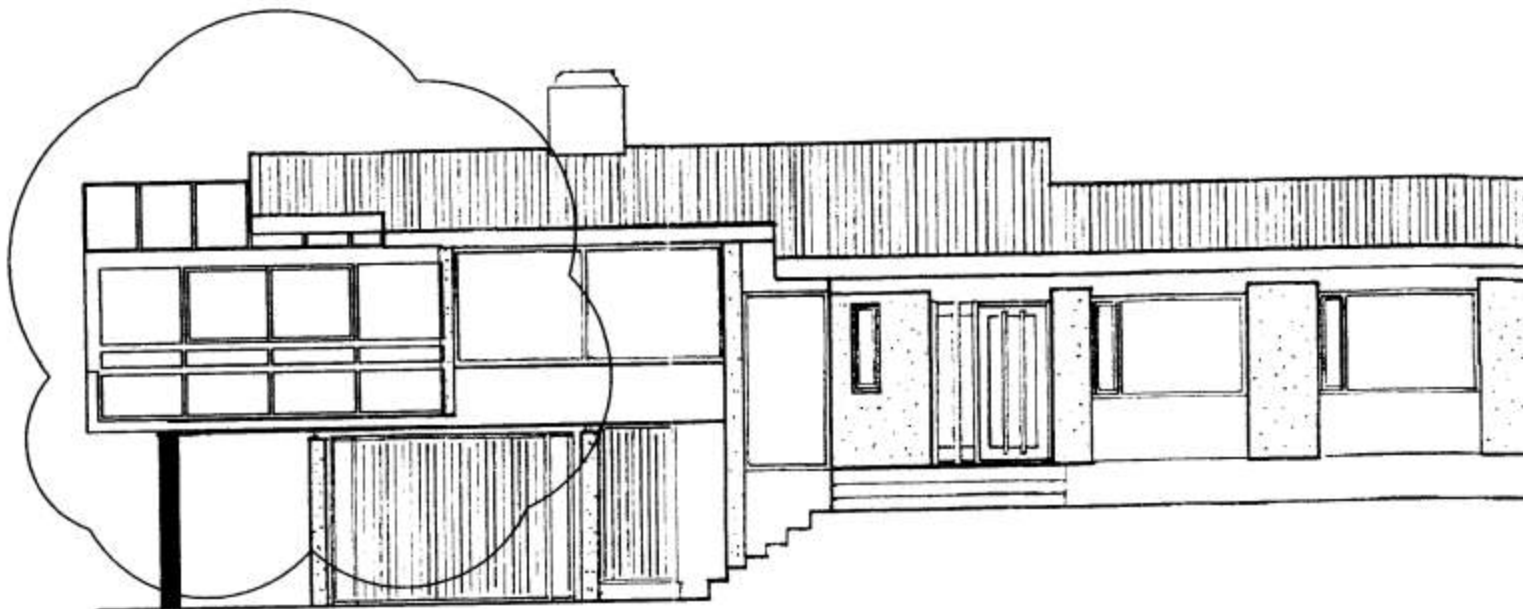

Suðurhlíð 1:100



SAÐMÓTIK ALBYGGINGA- OG LÖGFRÓÐA

*Signature*

NR	DAGS.	BREYTING
A		
B		
C		
D		
E		
F		
G		
H		

SKÝRINGAR

Breytingar:

**SÓLSTOFA Á NÚV. SVALIR:**  
 Veggir og þak er gert úr PVC verksmíðju-framleiddum plast einingum. Stálprófilar eru berandi þáttur í þaki og útveggjum.  
 Allt gler í útveggjum er K-gler  
 Allt gler í þaki er öryggisgler (K-gler)  
 Undir svalir er einangrað með 4" þéttull og múrhúð.

**Teiknistofa PZ ehf**  
 Ráðgjafarverkfræðipjónusta



Kirkjuvegj 23 900 Vestmannaeyjum Sími 481-2711 Fax-481-3076  
 Heimasíða <http://www.teiknistofa.is> Netfang pz@teiknistofa.is

Verkefni  
 STAPAVEGUR 9  
 VESTMANNAEYJUM

Verkefni  
 SÓLSTOFA