
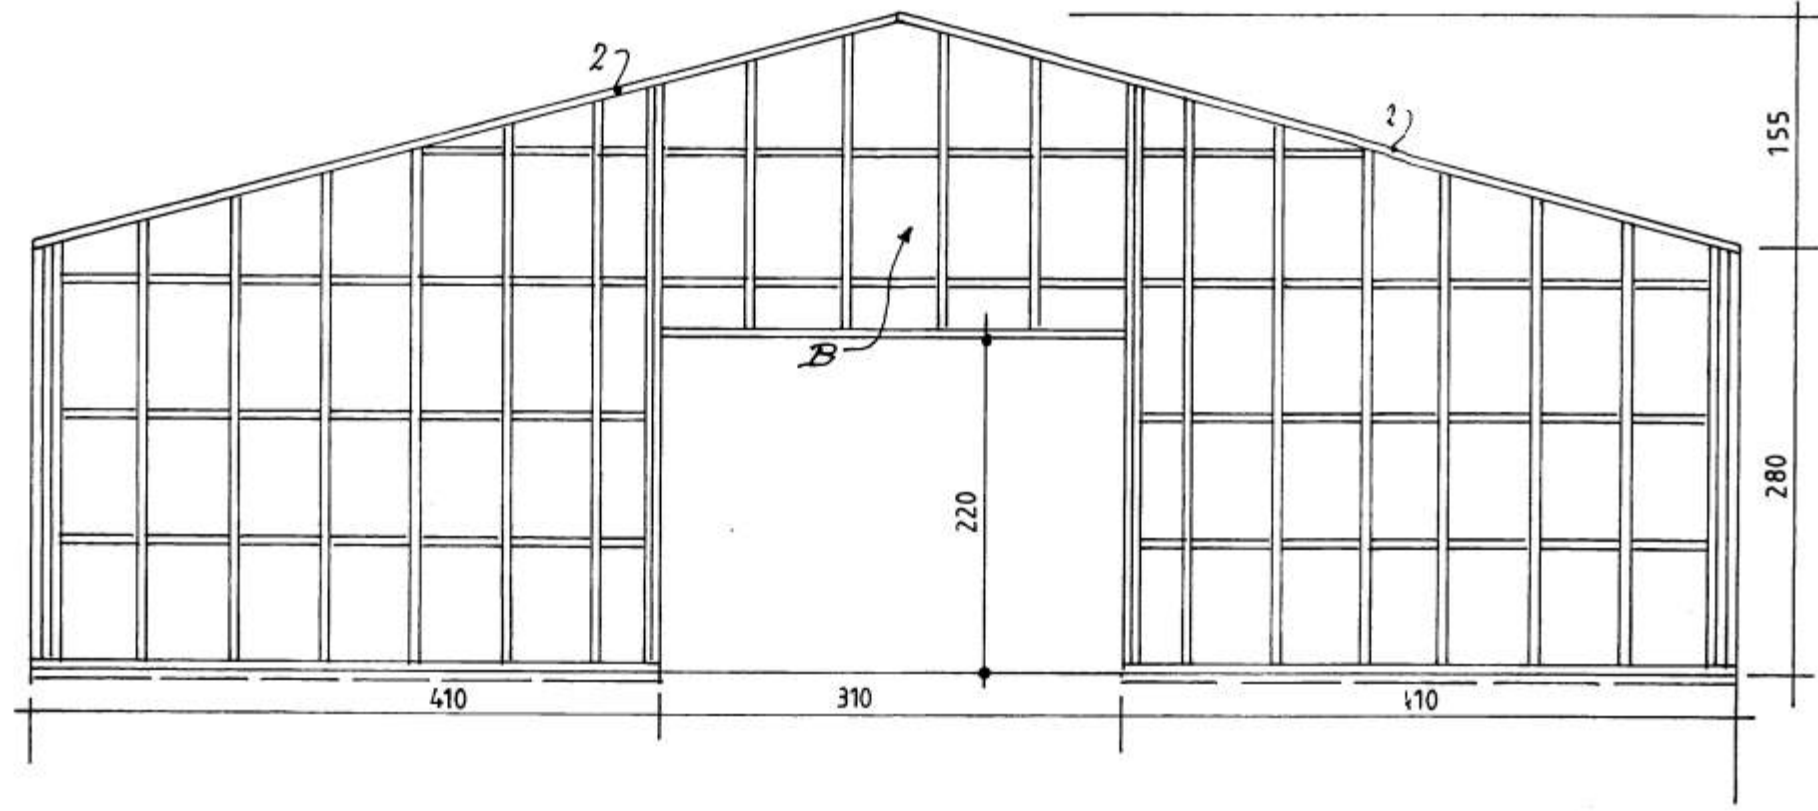
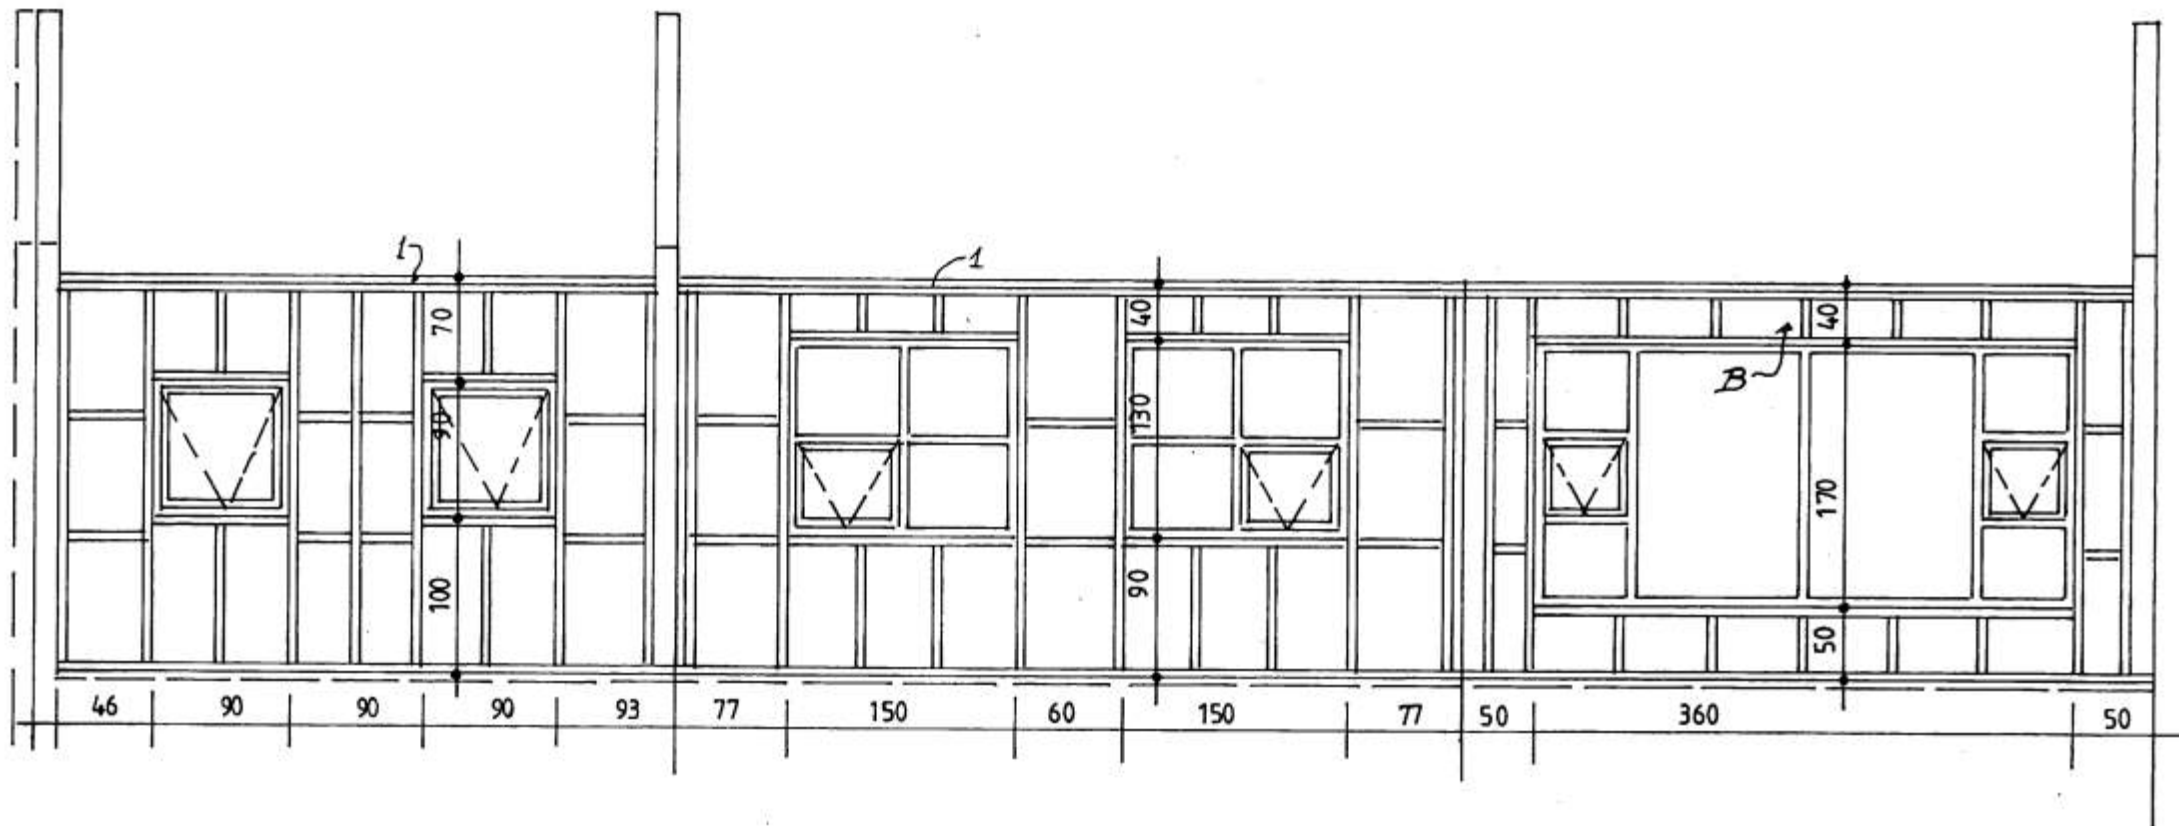
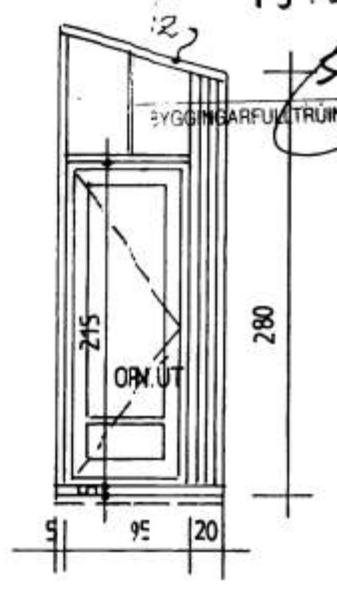
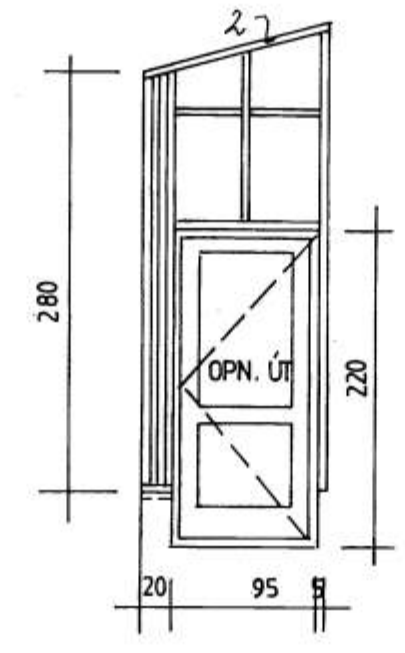


6172



SAMDYKKT AF BYGGINGARFULLTRÚA

13 FEB 2003

Solmundur
BYGGINGARFULLTRÚA Í VESTMANNAEYJUM

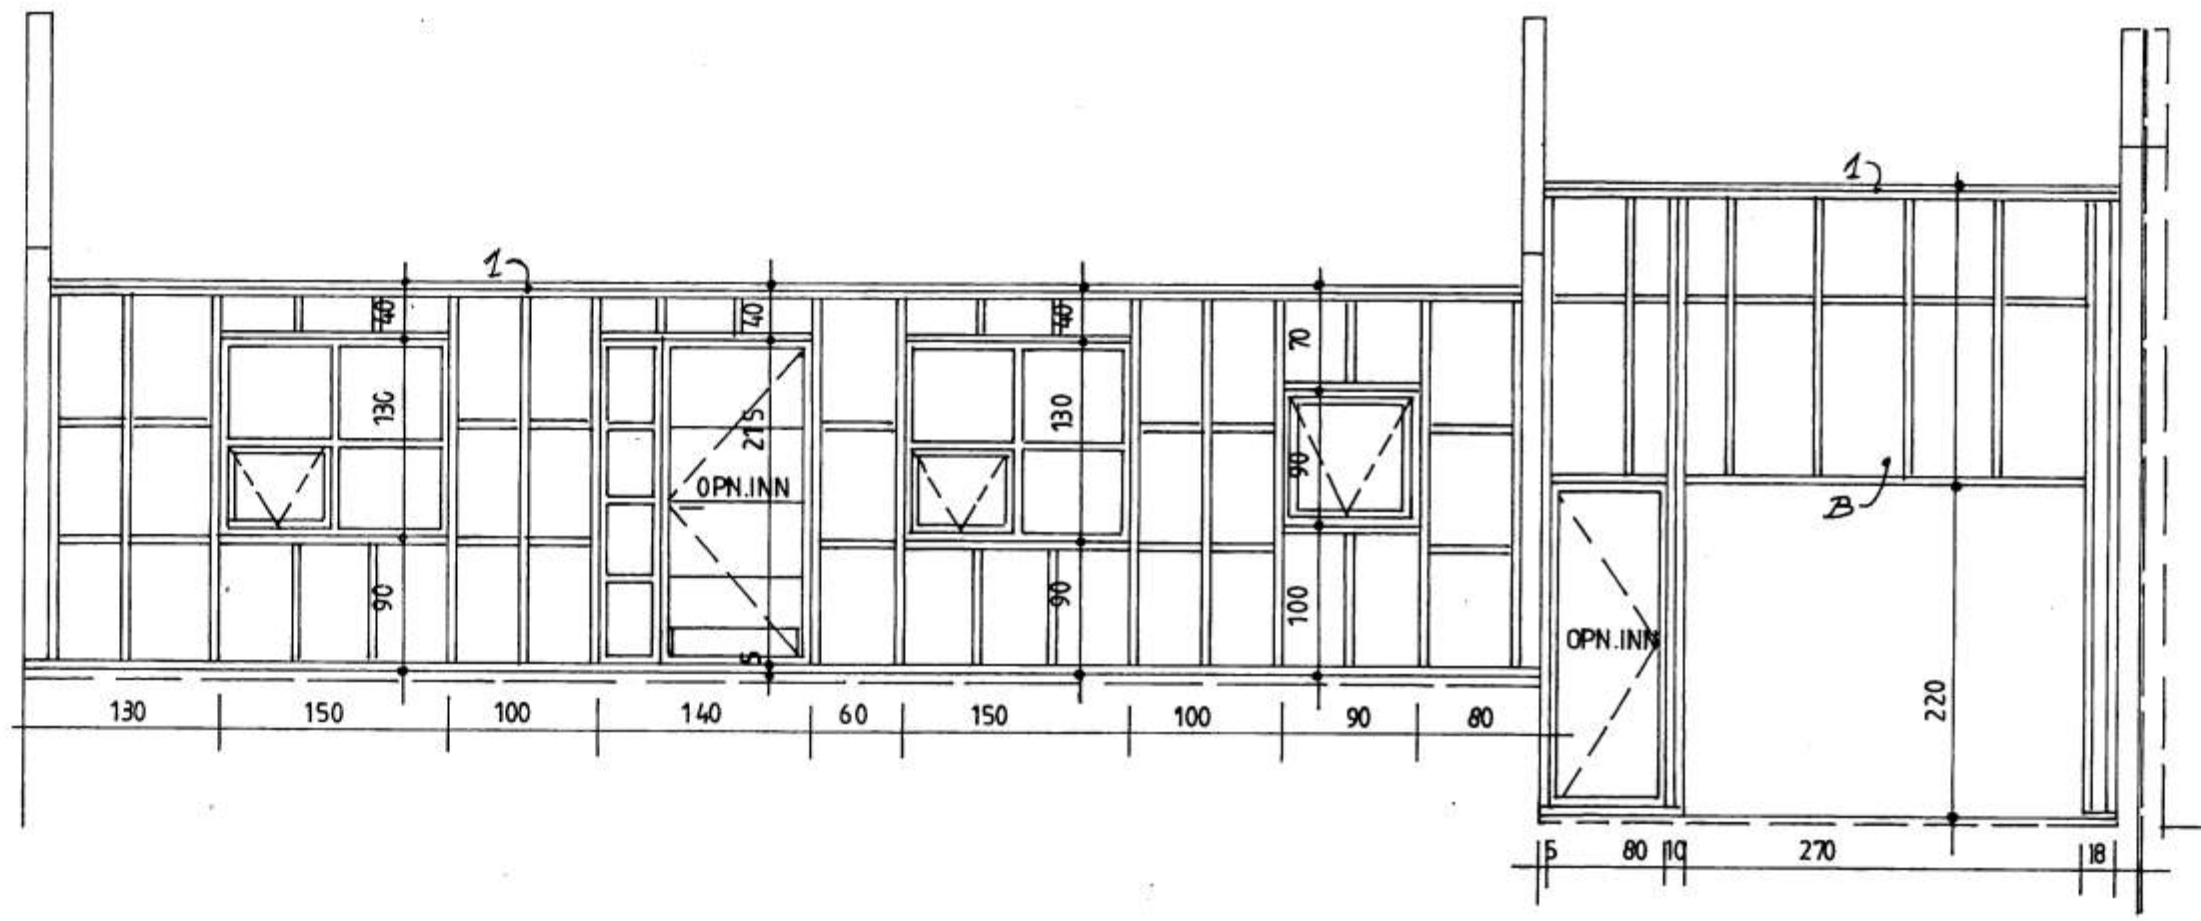

SJÁ SKÝRINGAR Á BLAÐI NR. GR2 STÓRAGERÐI 5

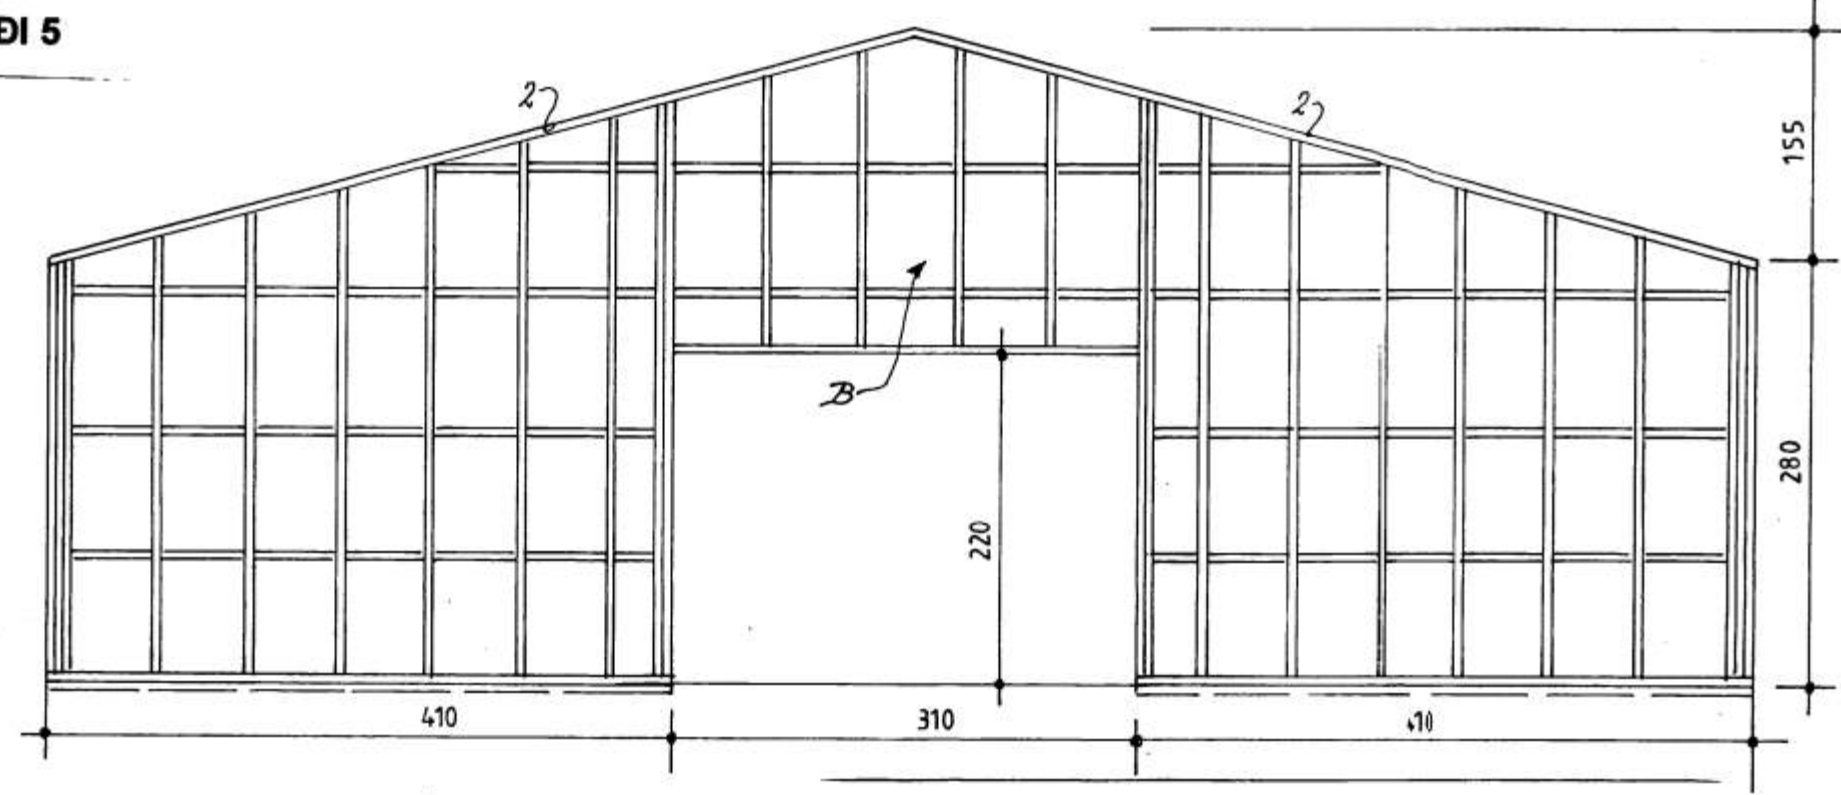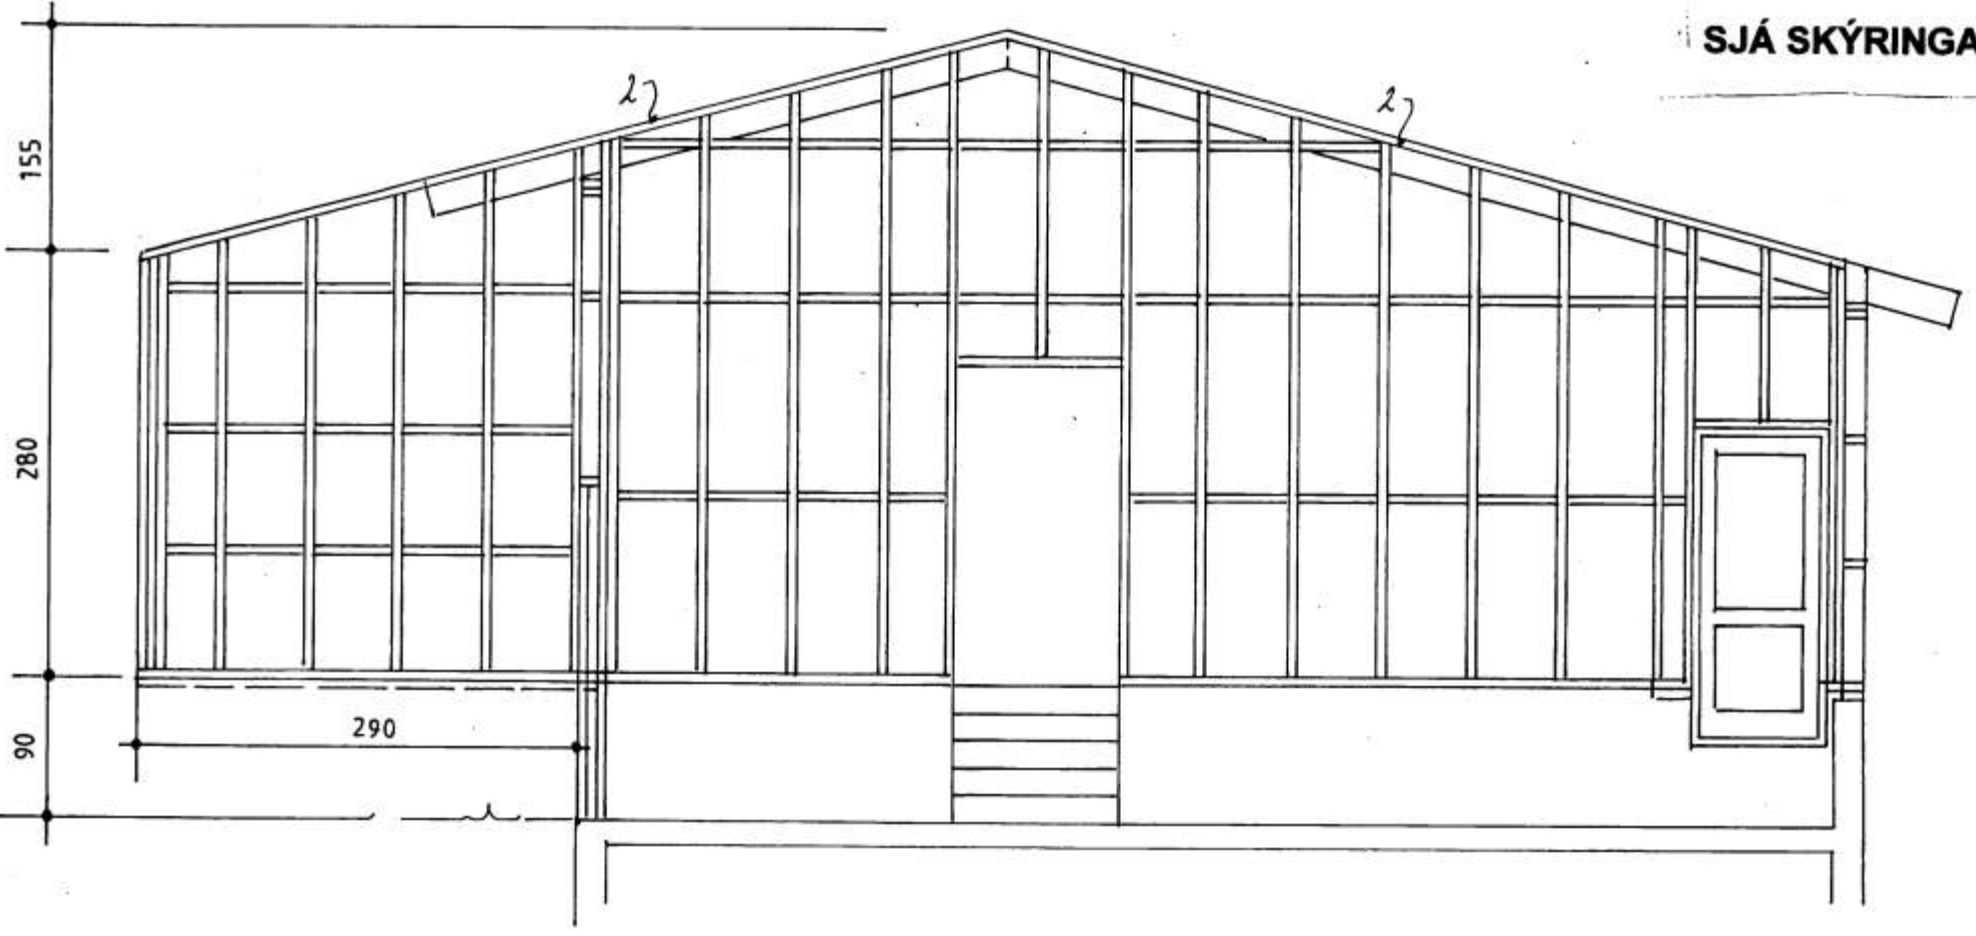

STÓRAGERÐI 1A, VESTMANNAEYJUM.

GRINDARTEIKNING
2002-04-04 MKV. 1:50.

Jóhannes Pétursson 010448-3959 S-567-5107

Sigurður Sigurðsson 021146-2349 S-566-6613