SAMÞYKKT AF BYGGINGARFULLTRÚA

19 FEB. 2003

BYGGINGARFULLTRÚIN Í VESTMANNAEYJUM

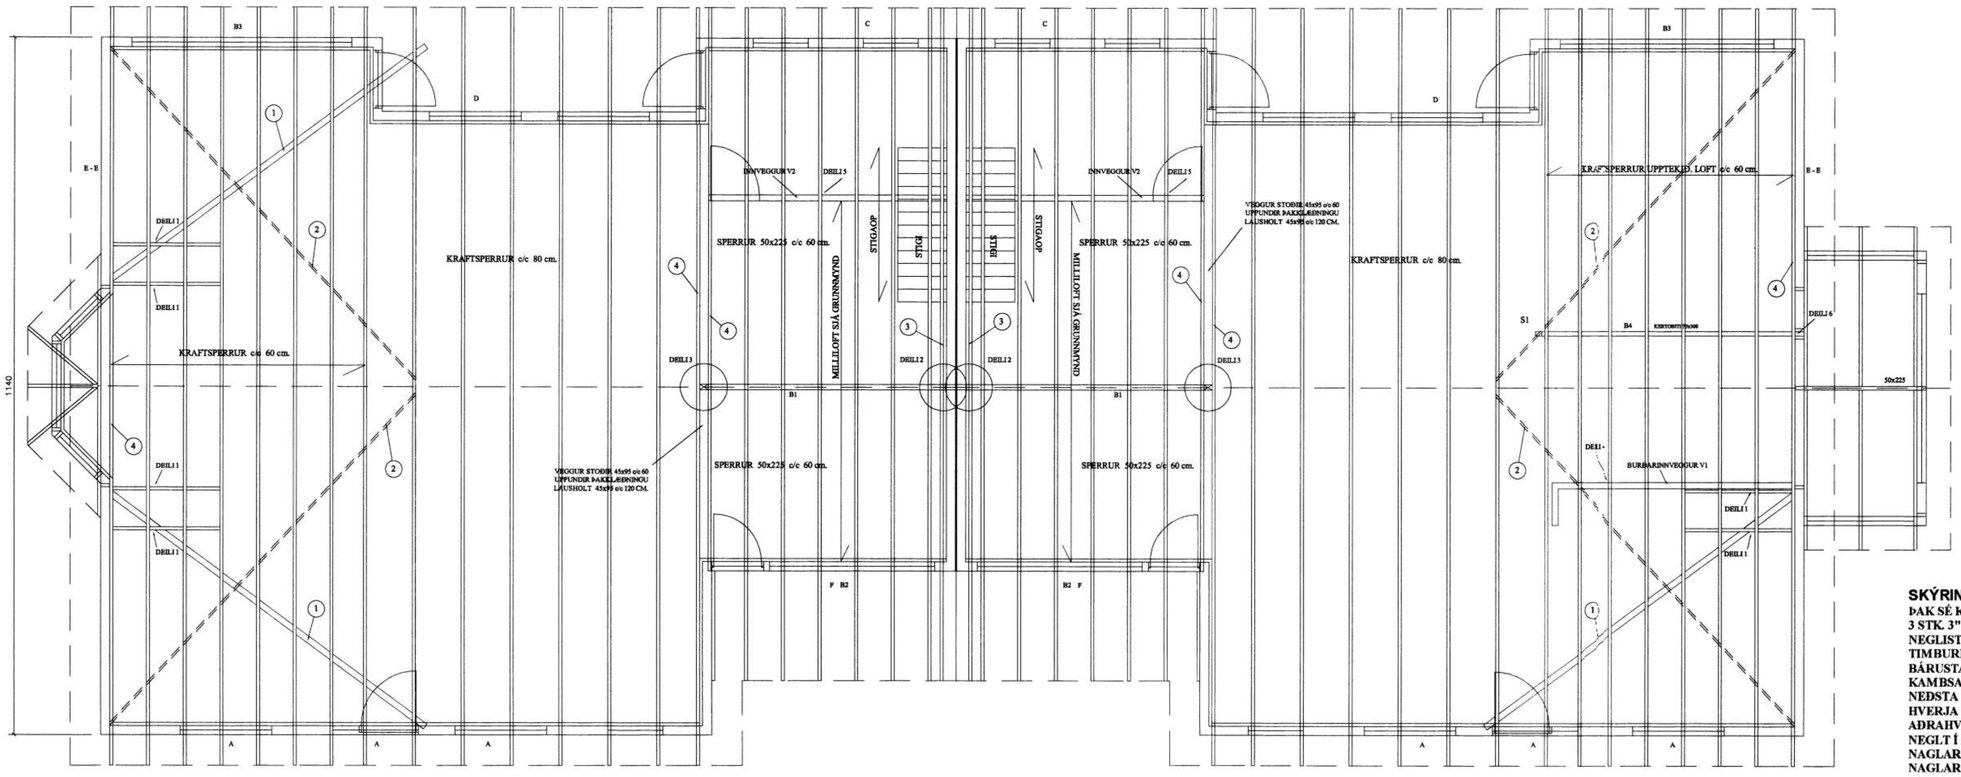

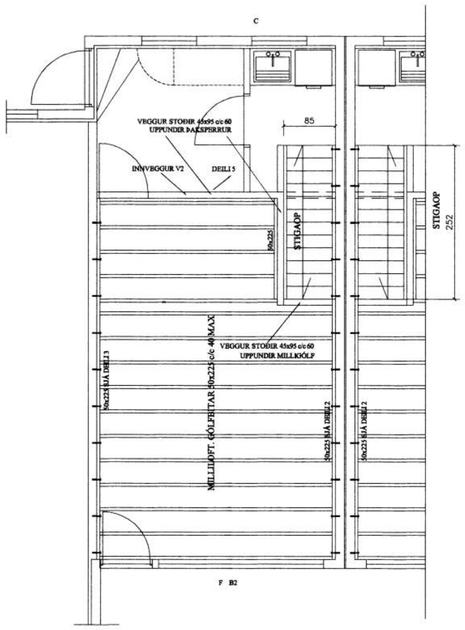

GRUNNMYND MILLILOFT BÍLGEYMSLU

SKÝRINGAR:

ÞAK SÉ KLÆTT MEÐ 25x150 NEGLT Í HVERJA SPERRU MEÐ 3 STK. 3" GALV. NEMA GAFLSPERRUR OG 3 NEÐSTU BORÐ SEM NEGLIST MEÐ 4 STK. 3" GALV. Í HVERJA SPERRU. OFAN Á TIMBURKLÆÐNINGU KOMI ASFALTPAPPI OG BÁRUJÁRN EÐA BÁRUSTÁL. NEGLA SKAL ÞAKJÁRN MEÐ SNÚNUM ÞAKSAUM EÐA KAMBSAUM. ÞAKJÁRN SKAL NEGLA Á EFTIRFARANDI HÁTT. NEÐSTA NAGLARÖÐ SÉ 10 CM. OFAN VIÐ NEÐRI BRÚN, NEGLT Í AÐRA HVERJA BÁRU NÆSTA RÖÐ SKAL VERA 10 CM. OFAR OG NEGLT Í AÐRAHVERJA BÁRU. NÆSTU 2 RAÐIR SÉU MEÐ 60 CM. MILLIBILI NEGLT Í AÐRA HVERJA BÁRU. ÚR ÞVÍ SÉ MEST 70 CM. MILLI NAGLARAÐA NEGLT Í AÐRA HVERJA BÁRU Í PLÖTUKANNT MILLI NAGLARAÐA SKAL NEGLA EINN NAGLA. GÆTA SKAL ÞESS AÐ NAGLAR LENDI Í BORÐAKLÆÐNINGU EN EKKI Á MILLI BORÐA. EF NOTUÐ ER ÖNNUR GERÐ ÞAKSTÁLS SKAL ENDURSKOÐA NEGLINGU. SKAL ÞESS GÆTT AÐ AMK. VERÐI 15 STK. ÞAKSAUMUR Á HVERN FERMETER ÞAKS.
BERA SKAL FÚAVARNAREFNI Á ALLA SPERRUENDA OG SAMSKEYTI, EFNI SÉ BEINT OG HÚSÞURRT, LAUST VIÐ STÓRA KVISTI OG SPRUNGUR. SJÁ NÁNAR TIMBURGÆÐI VARÐANDI KRAFTSPERRUR EKKI MÁ BERA FÚAVARNAREFNI Á BLAUTAN VIÐ, BERA SKAL Á TVÆR UMFERÐIR. EKKI MÁ SAGA EÐA BORA SPERRUR T.D. FYRIR RAFLÖGNUM, EÐA SKERÐA SPERRUR Á NOKKURN HÁTT. STEYPA Í ÚTVEGGJUM SÉ AMK. S-250. NOTA SKAL LOFTBLENDI, OG TITRA STEYPU. SIGMÁL STEYPU 6-8 CM. JÁRNBENDING ÚTVEGGJA SÉ EINFÖLD JÁRNAGRIND K – 10 C/C 20 CM. LÁRÉTT OG LÓÐRÉTT.
STÁL SKAL VERA Ks- 40 RJ= 2000 KG/CM^2 AUÐKENNT MEÐ K Á TEIKNINGU. UPP MEÐ OG UNDIR GLUGGAOPUM, OG UPP MEÐ HURÐAOPUM KOMI 2 K-12 YFIR GLUGGA OG HURÐAOP KOMI 3 K-12 NEMA ANNAÐ SÉ TEKIÐ FRAM Á TEIKNINGU. LÁRÉTT JÁRN NÁI AMK. 70 CM. ÚT FYRIR OP, LÓÐRÉTT JÁRN SKULU NÁ FRA BOTNI UNDIRSTÖÐU OG UPP AÐ ÞAK-SKEGGI. BLÝMENJU SKAL BERA Á ALLAR STÁLFESTINGAR OG STÁLBITA. ALLAR RAFSUÐUR SKULU FRAMKVÆMDAR AF FAGMÖNNUM MEÐ ÞÁ ÞEKKINGU SEM KRAFIST ER AF ÞARTILSKIPIUÐUM EFTIRLITSAÐILUM.

Merkingar:.

1. 50x100 ofaná sperrufæti negling 3 stk´4" galv. í hverja sperru
2. Gataglröi 32x1,5 strekkt yfir sperrur negling kambs. 40/50 3 stk. í hverja sperru
3. Sperra 50x225 boltist við vegg m. múrb. 10x110 c/c 100 cm.
4. Sperra 50x225 neglist við vegg m. 4" galv. c/c 100 cm. í reimstykki og 1 stk. í hverja stoð.

STÓRAGERÐI 1A OG 2A VESTMANNAEYJUM.

GRUNNMYND ÞAK.

16. des. 2001. MKV. 1 : 50.

Jóhannes Pétursson 010448-3959 S - 567-5107

Sigurður Sigurðsson 021146-2349 S - 566-6613

ABS teiknistofa S - 566-6613 , 567-5107.

Nr.Þ1