6234

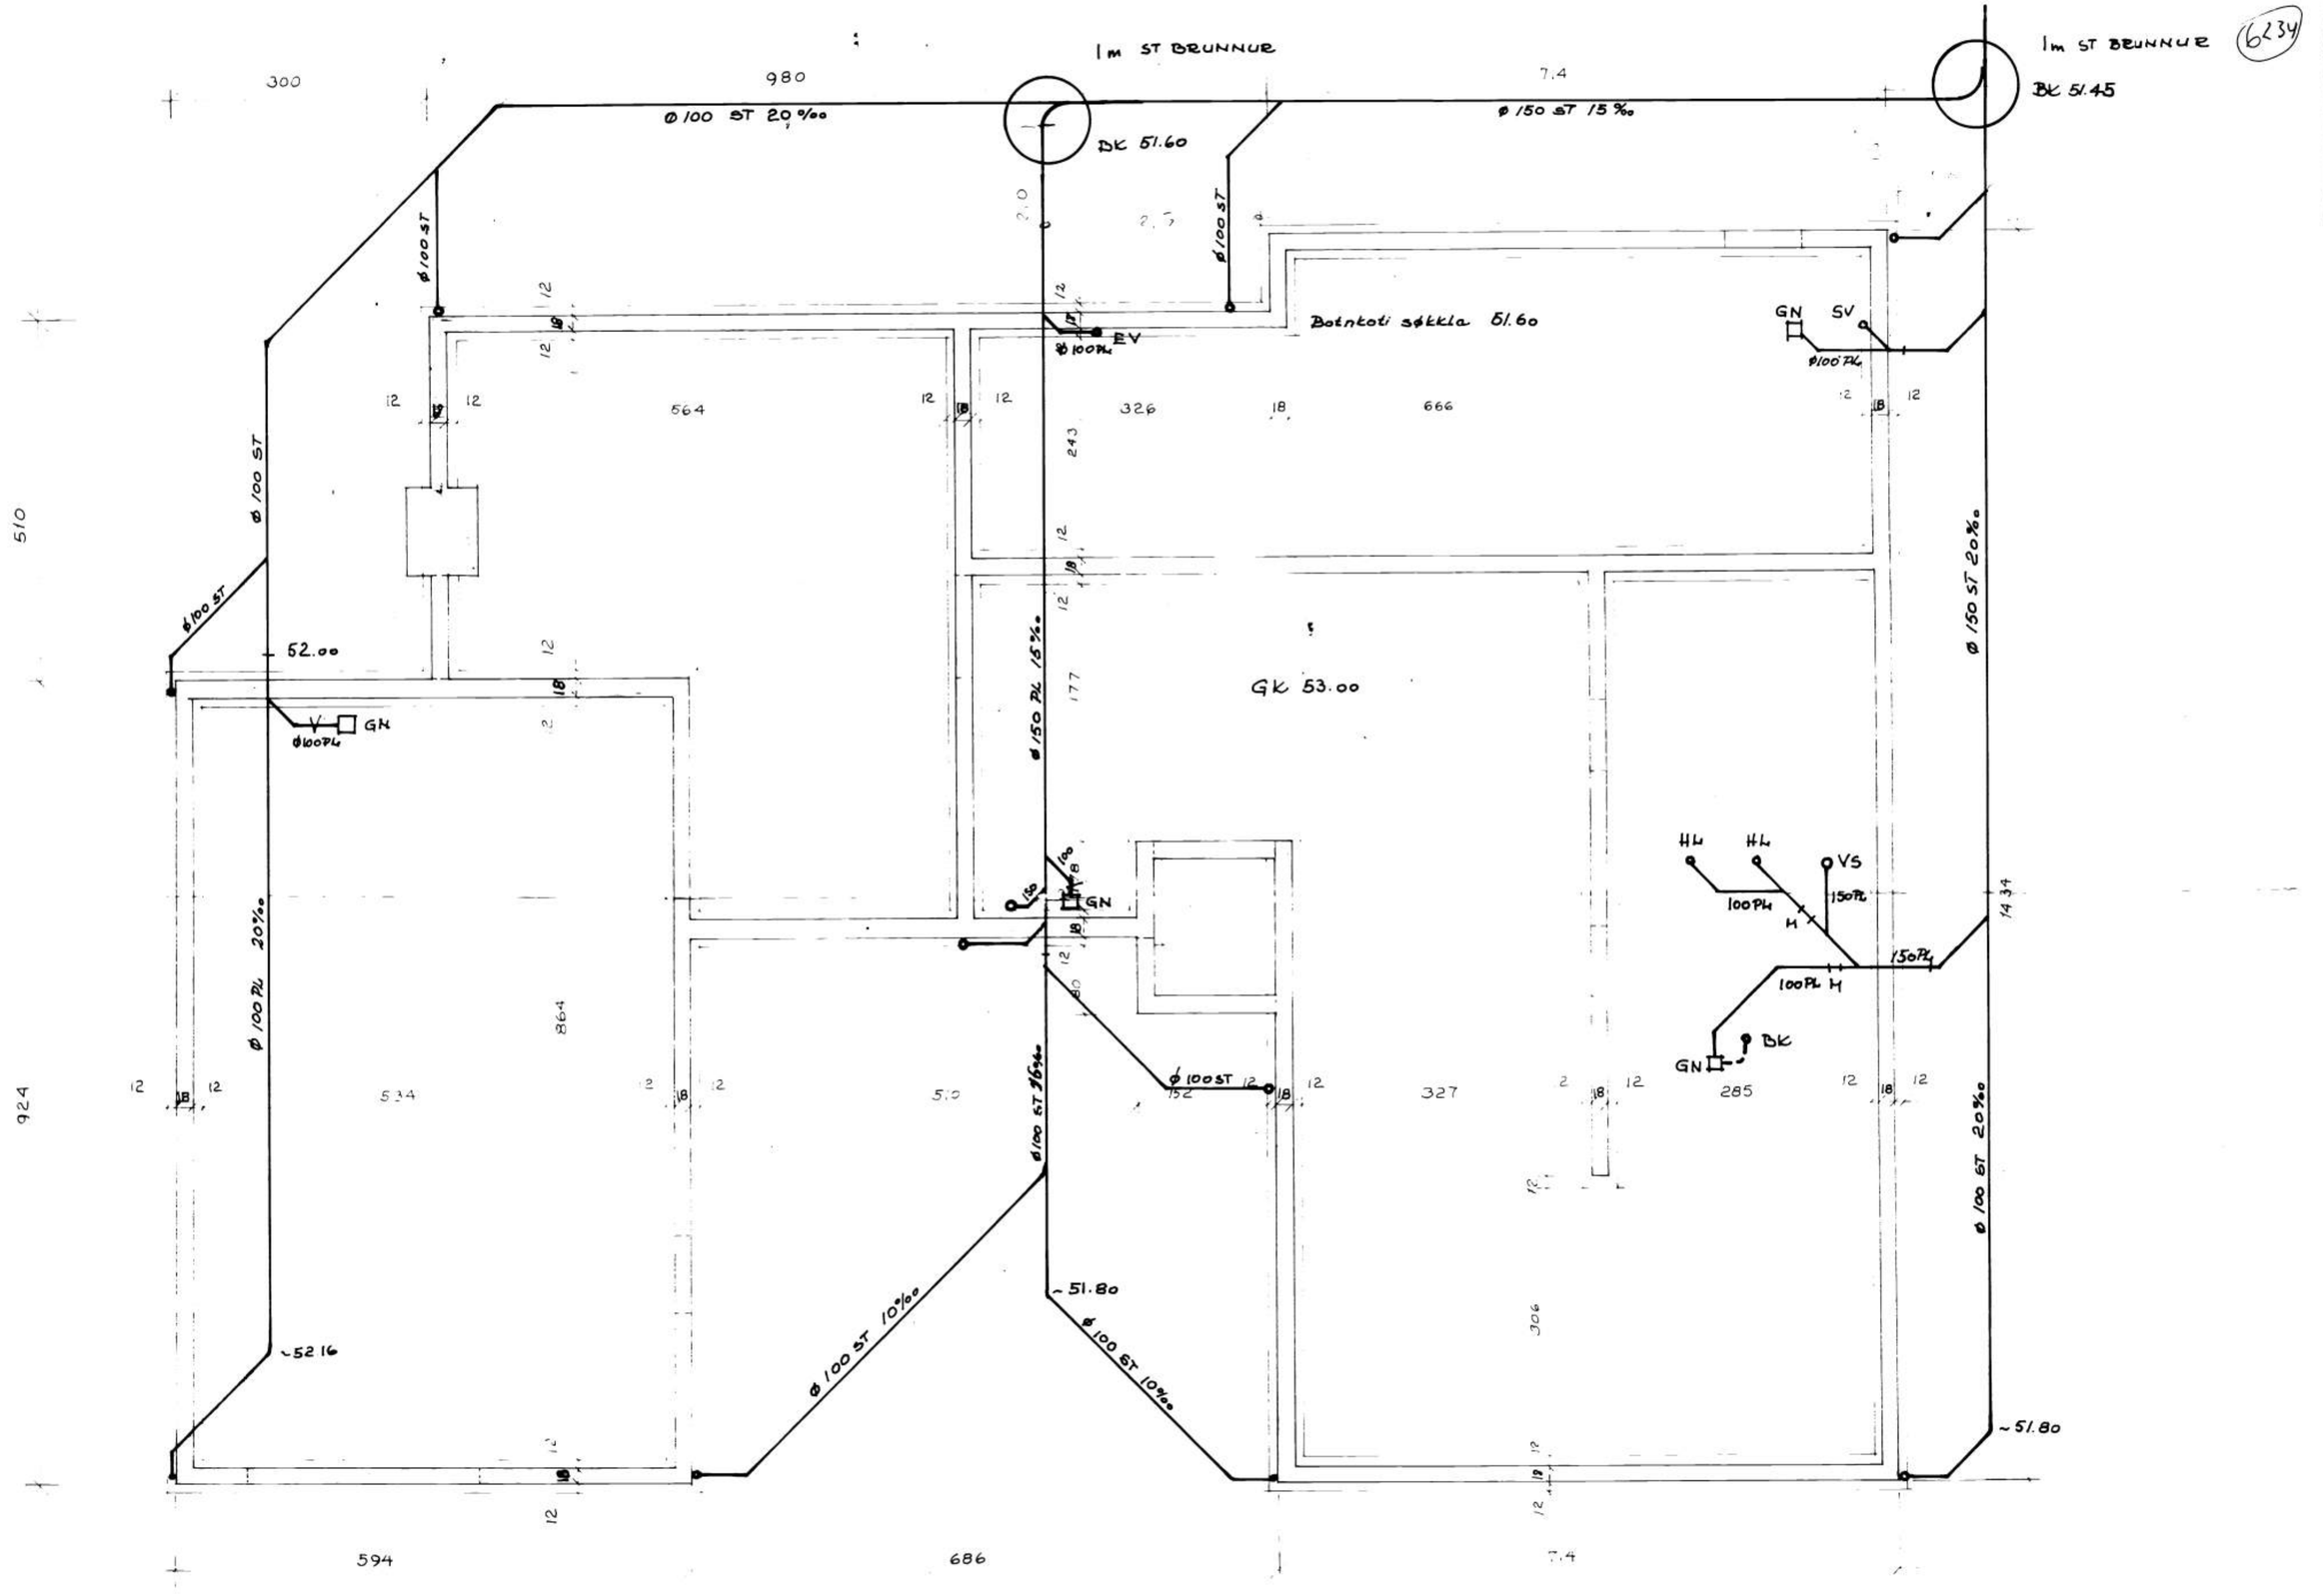

GRUNNMYND SÖKKLAR 1:50
HOLRÆSI

EINBÝLISHÚS STORAGERÐI 10
SÖKKLAR GRUNNMYND HOLRÆSI MÆL 1:50
SEPT 1982 TEIKNING NR 30
PÁLL ZOPHONÍASSON TÆKNIFRÆÐINGUR VESTMANNAEYJUM