



U-GILDI
 ÞAK.....0,2
 ÚTVEGGIR.....0,4
 GLUGGAR.....2,0 (KARMAR, GLER, VEGIÐ MEDALTAL)
 HURÐIR.....3,0
 GÓLF Á FYLLINGU...0,3

LÝSING: TIMBURHÚS Á STEYPTUM GRUNNI.
 ÚTVEGGIR : GRIND 50X150MM, 9MM KROSSVIÐUR, LOFTUNARLISTAR OG LITUÐ
 STÁLKLÆÐNING "GARDAPANILL".
 EINANGRUN 150MM STEINULL OG ÞOLPLAST, LAGNALISTAR 45MM OG KLÆÐNING Í
 FLOKKI 2 NEMA Í
 BÍLGEYMSLU KLÆÐNING Í FLOKKI 1.
 ÞAK: SPERRUR ERU KRAFTSPERRUR, ÞAK ER HEILKLÆTT MEÐ 25X150MM, ÞAKPAPPI OG
 BÁRUSTÁL.
 EINANGRUN ER 200MM STEINULL MEÐ VINDPAPPA, RAKAVARNARLAG ER
 ÞOLPLAST, LAGNALISTAR 45MM
 OG LOFTAKLÆÐNING Í FLOKKI 2, NEMA BÍLGEYMSLA KLÆÐNING Í FLOKKI 1,
 VEGGUR MILLI ÍBÚÐAR OG BÍLGEYMSLU: GRIND 50X100MM, 100MM STEINULL OG KLÆÐNING
 BÄÐUM MEGIN Í FLOKKI 1,
 VEGGUR NÁI UPP AÐ YSTU KLÆÐNINGU.

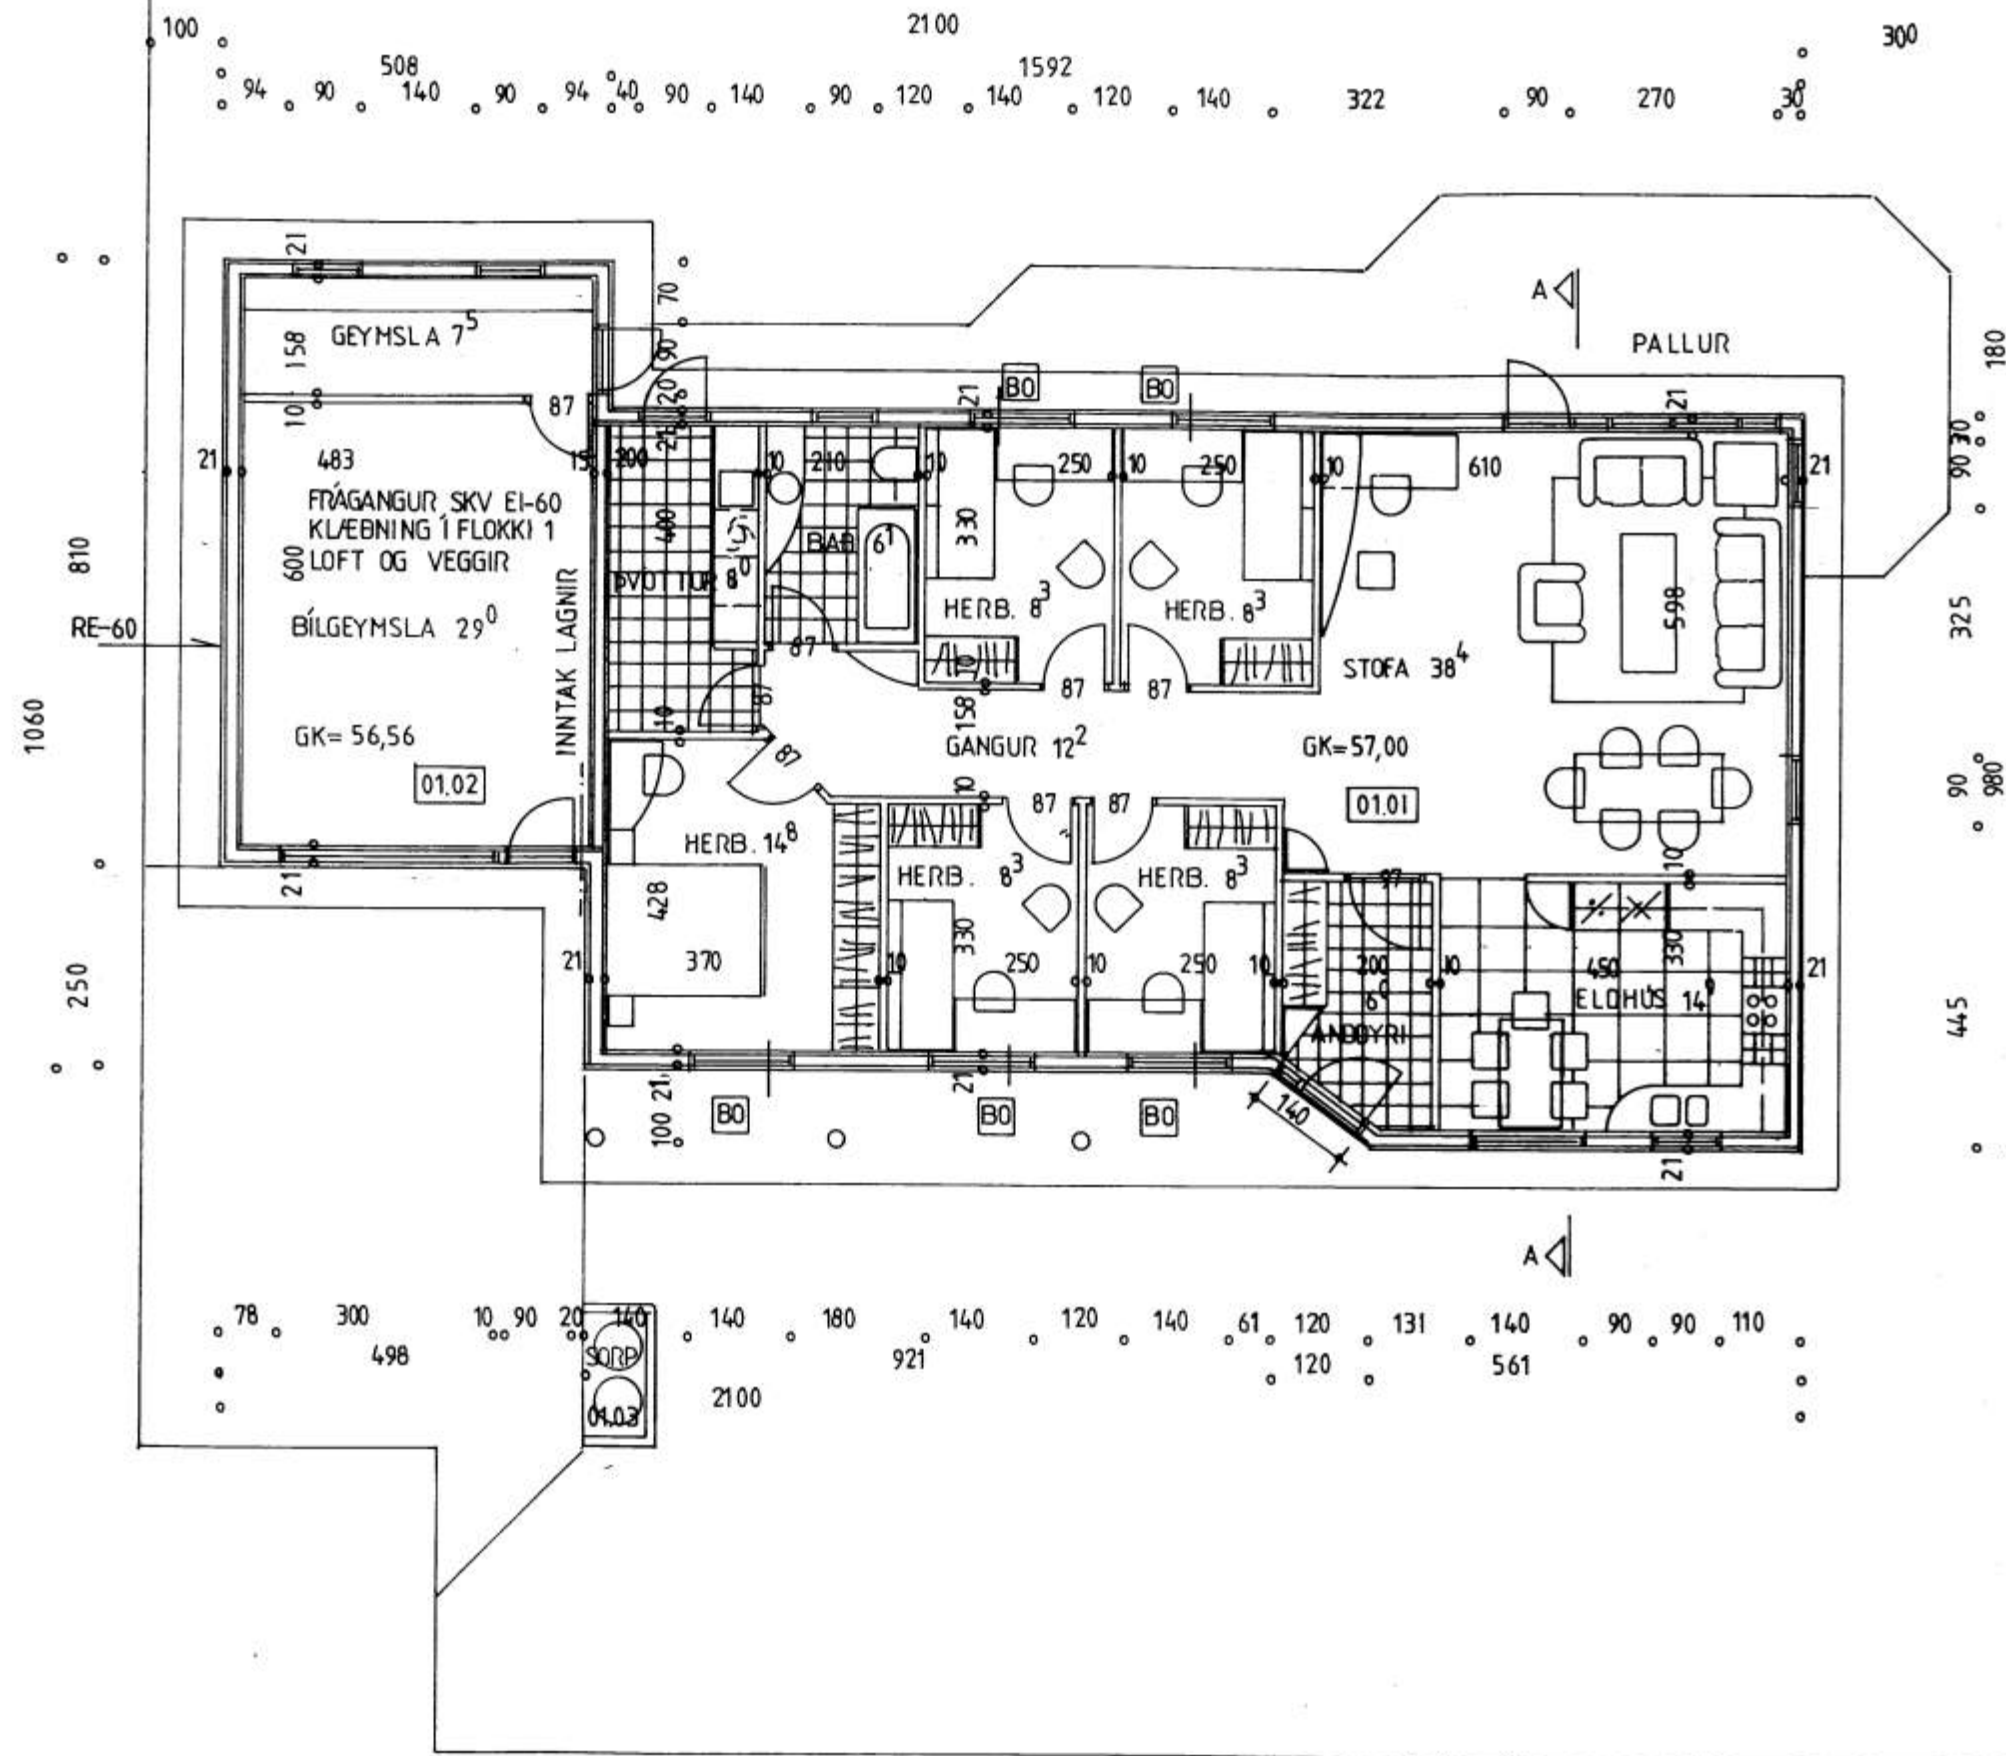


BO = BJÖRGUNAROP
 NÝTINGARHLUTFALL 0,22
 STÆRÐIR SBR. SKRÁNINGARTAFLA

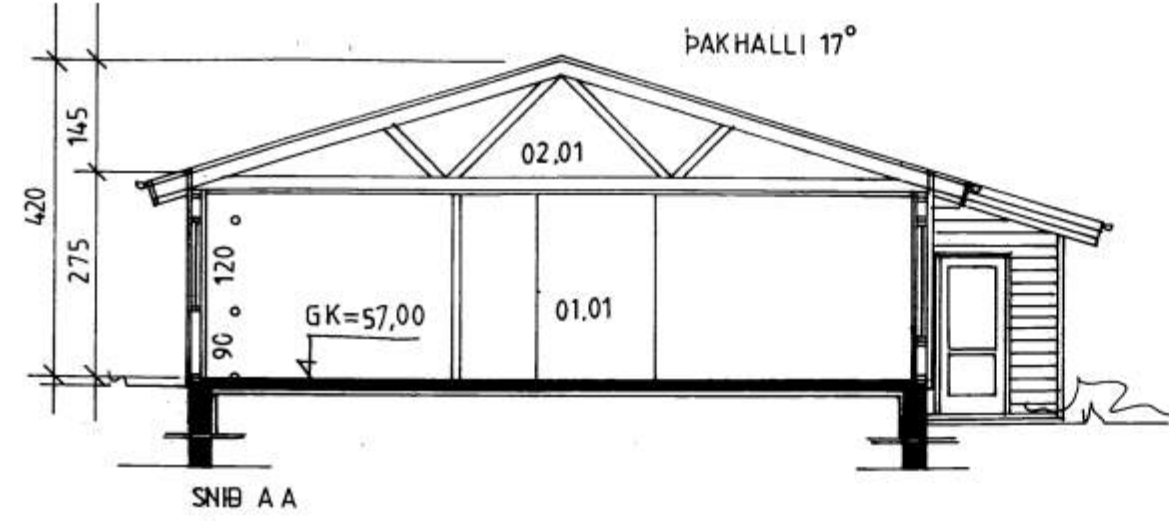

SAMÞYKKT Í SKIPULAGSNEFND

04 MAÍ 2000

Sigurður Sigurðsson
 BYGGINGARFULLTRUINN Í VESTMANNAEYJUM

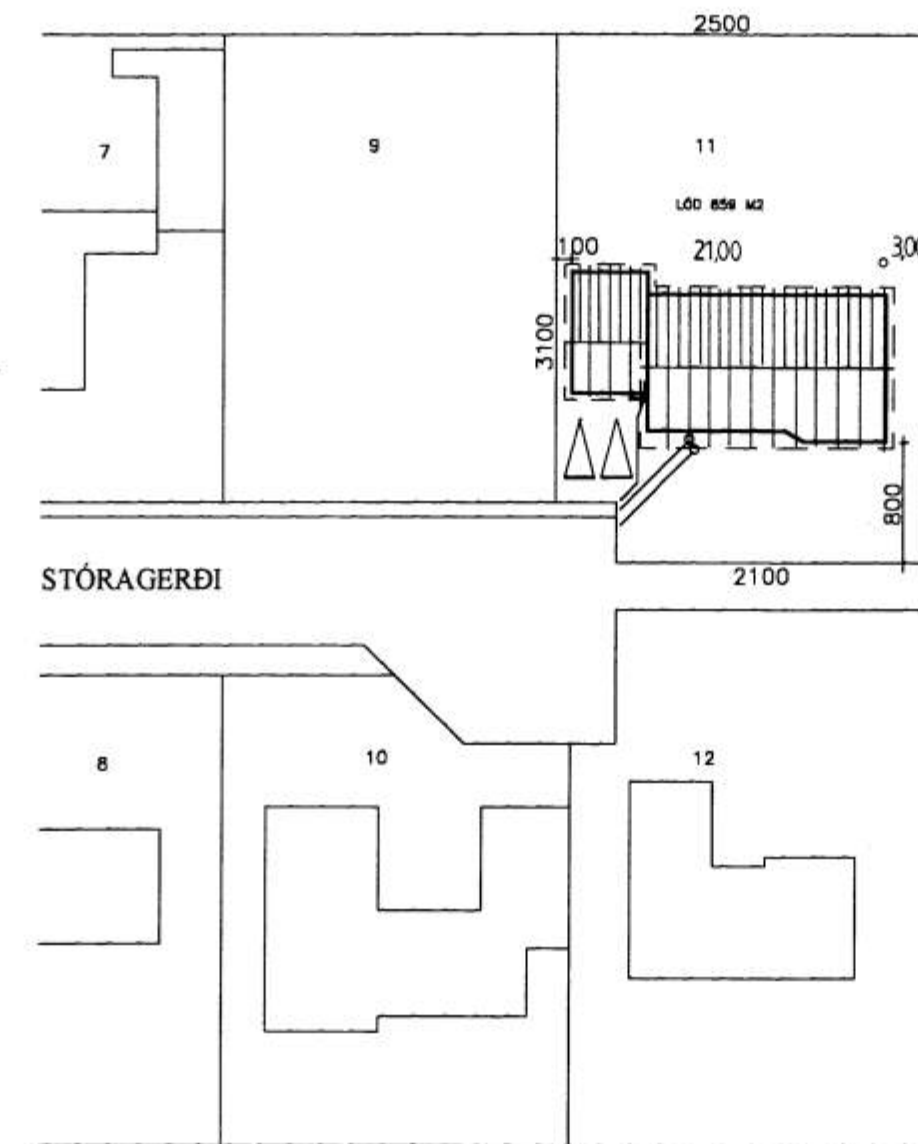

AFSTÖÐUMYND MKV. 1 : 500.

STÓRAGERÐI 11, VESTMANNAEYJUM

GRUNNMYND, SNIÐ OG AFSTÖÐUMYND

02.05.2000 MKV. 1 : 100, 1:500

Jóhannes Pétursson 010448-3959 S-567-5107

Sigurður Sigurðsson 021146-2349 S-566-6613

ABS

teknistofa

S-566-6613, 567-5107

Nr. 1