



SKÝRINGAR NEYSLUVATNSLAGNIR:

Öll rör í neysluvatnslögnum skulu vera galvaniseruð stálrör skv. DIN 2440. Öll tengistykki skulu vera galvaniseruð. Öll neysluvatnrör skulu hengjast upp þar sem þau liggja á vegg eða undir lofti. Mesta fjarlægð milli upphengja má vera 200 cm. Einangrun utan við pípur sem liggja í útveggja einangrun skal vera minnst 4 cm. Pípur í veggjum skulu liggja minnst 10 yfir gólfplötu. Efst á öllum lóðréttum stofnum og á hliðargreinum sem lengri eru en 400 cm. komi u.þ.b. 30 cm. langur loftpúði. Þvermál jafnt þvermáli sverasta hluta greinar frá aðfærsluæð. Pípur í neysluvatnslögn og hitalögn skulu vera utanáliggjandi og óeinangraðar. Litur á merkingum skal fara eftir því hvað í lögninni er og fylgja skal stöðlum í þeim efnum. Neysluvatnslögnin skal prófuð með 10 kg/cm² þrýstingi áður en samskeyti eru einangruð og skal þrýstingurinn standa í amk. 24 klst. án þess að falla, og án þess að samskeyti smiti. Allt efni og vinna skal vera í samræmi við gildandi reglugerðir um neysluvatnslagnir.

MERKINGAR:

- MERKIR HEITT NEYSLUVATN.
- MERKIR KALT NEYSLUVATN.
- MERKIR FRAMRÁS HITALAGNAR.
- MERKIR BAKRÁS HITALAGNAR.
- B OFNLOKI Á BAKRENNSLI STÝRIST AF HITASTIGI BAKRENNSLIS.
- F OFNLOKI Á FRAMRENNSLI STÝRIST AF HERBERGISHITA.
- ① MERKIR Ø 32 PL. PEH. VATNSHEIMÆÐ Í Ø 63 FÓÐURRÖRI AÐ LÓÐARMÖRKUM.
- ② Ø 32 PL. PEH. AFFALL HITAVEITU.
- ③ Ø 25 J. GALV. BIKAÐ VAFIÐ STRIGA OG BIKAÐ Á NÝ

HITALÖGN SKÝRINGAR:

PÍPUR: SVÖRT STÁLROÐR DIN 2440 HÁMARKS BIL MILLI UPPHENGJA 200 CM. ÞAR SEM RÖR FER Í GEGNUM VEGG EÐA PLÖTU SKAL ÞESS GÆTT AÐ HINDRA EKKI MÖGULEIKA Á ÞENNSLU

FITTINGS: SVARTUR RANDFITTINGS AF VIÐURKENNÐRI GERÐ

EINANGRUN: PÍPUR ERU UTANÁLIGGJANDI OG ÓEINANGRAÐAR.

OFNLOKAR: Á FRAMRENNSLI T.D. DANFOSS RAVL- 3/8" SEM STÝRAST AF HERBERGISHITA
 Á BAKRENNSLI T.D. DANFOSS FJVR - 3/8" SEM STÝRAST AF HITASTIGI BAKRENNSLIS.


STÁLOFNAR PRÓFAÐIR VIÐ 8 KG/CM² LOFTSKRÚFURSEU Á ÖLLUM OFNUM

LÖGNINA SKAL PRÓFA MEÐ 6 KG/CM² SEM STANDA SKAL Í AMK. 12 KLST. ÁN ÞESS AÐ FALLA EÐA LÖGN SMITI. PÍPULÖGN SKAL LIGGJA AMK. 10 CM. OFAN VIÐ GÓLFPLÖTU. ALLT EFNI OG VINNA SKAL VERA Í SAMRÆMI VIÐ GILDANDI REGLUGERÐIR UM HITALAGNIR.

ATH!

ALLIR OFNAR SKULU HAFNA VOTTUN ÞARTILBÆRRA AÐIALA.


HITAVEITUKERFI
Húsatenging tvöfalt kerfi

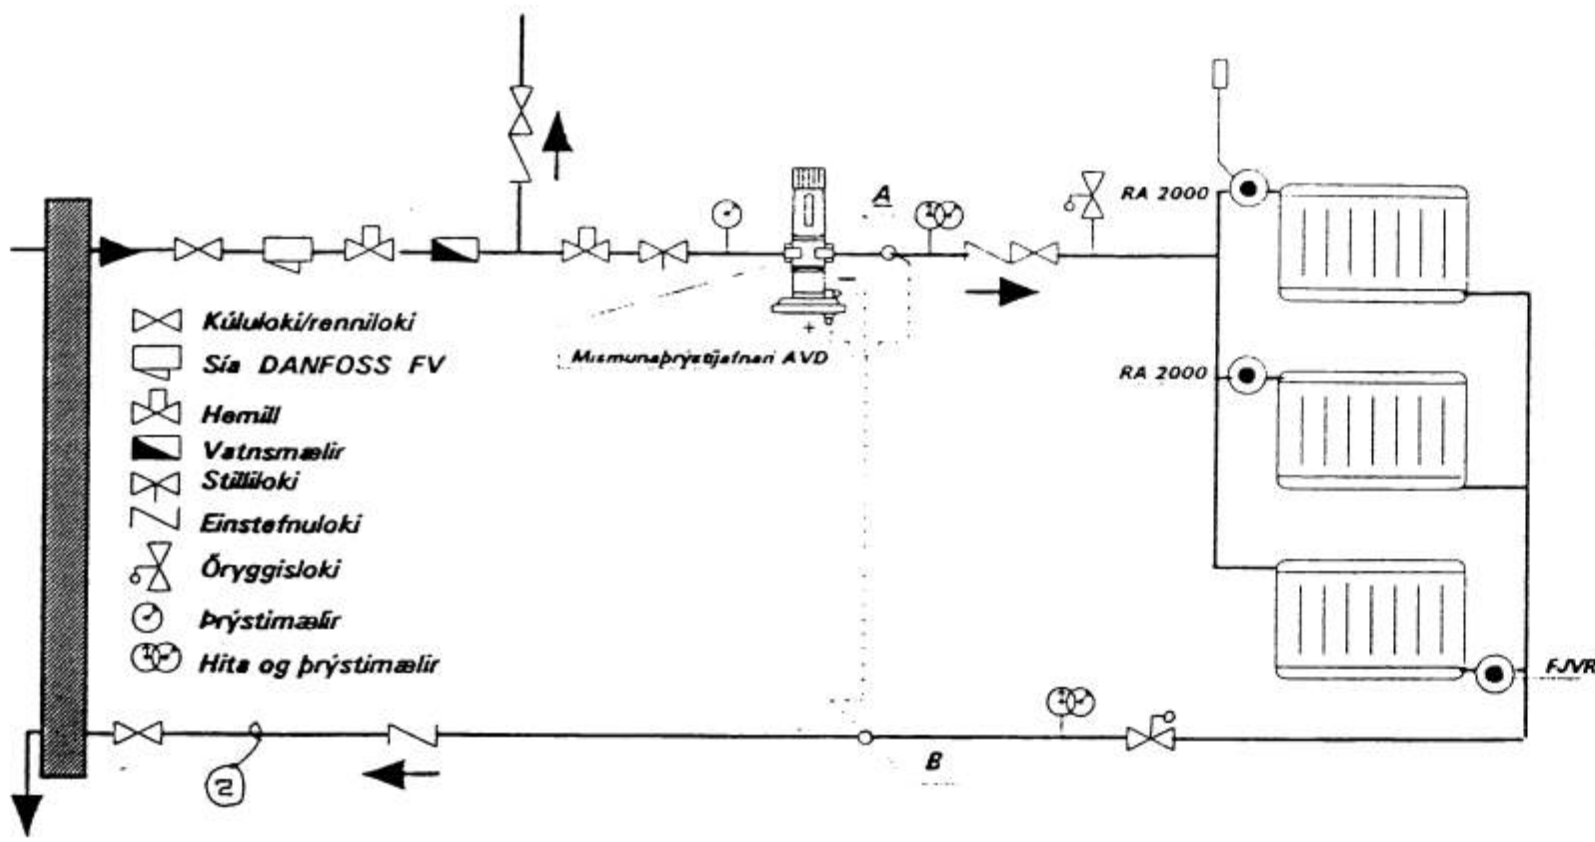

Mismunaprýstjafnari AVD stülíst á lægstu mögulegu stöllu t.d. 1

Móþrýstiloki AVDA stülíst á hæstu mögulegu stöllu t.d. 5


Allir lokandi lokar í ofnhitakerfinu skulu vera uppsettir milli punkta A og B

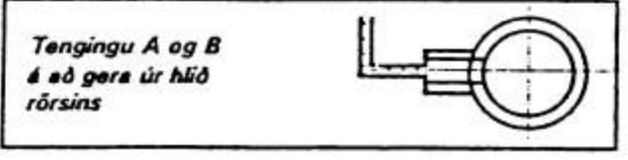

VATNSLÖGN MERKINGAR

- HEITT NEYSLUVATN.
- KALT NEYSLUVATN.
- TÖPPUNARSTADUR F. HEITT VATN.
- TÖPPUNARSTADUR F. KALT VATN.
- TÆMINGARVENTILL.
- RENNILOKI M. SPINDLI UPPÚR JÖRÐ.
- EINSTREYMISLOKI.
- RENNILOKI.
- ÖRYGGISLOKI.
- LOFTPÚÐI AMK. 30 CM. LANGUR.
- ÞVERMÁL = ÞVERMÁL SVERASTA HLUTA GREINAR.
- FLOTLOKI V.S.
- BLÖNDUNARTÆKI.

KALDA VATNSHEIMÆÐ SKAL VERA ÚR PLASTI PEH. Í Ø 63 PEH FÓÐURRÖRI AÐ LÓÐARMÖRKUM OG GENGIÐ FRÁ HENNI Í SAND. PÍPUR UTANHÚSS ÚR JÁRNI SKAL BIKA, VEFJA MEÐ STRIGA OG BIKA Á NÝ.

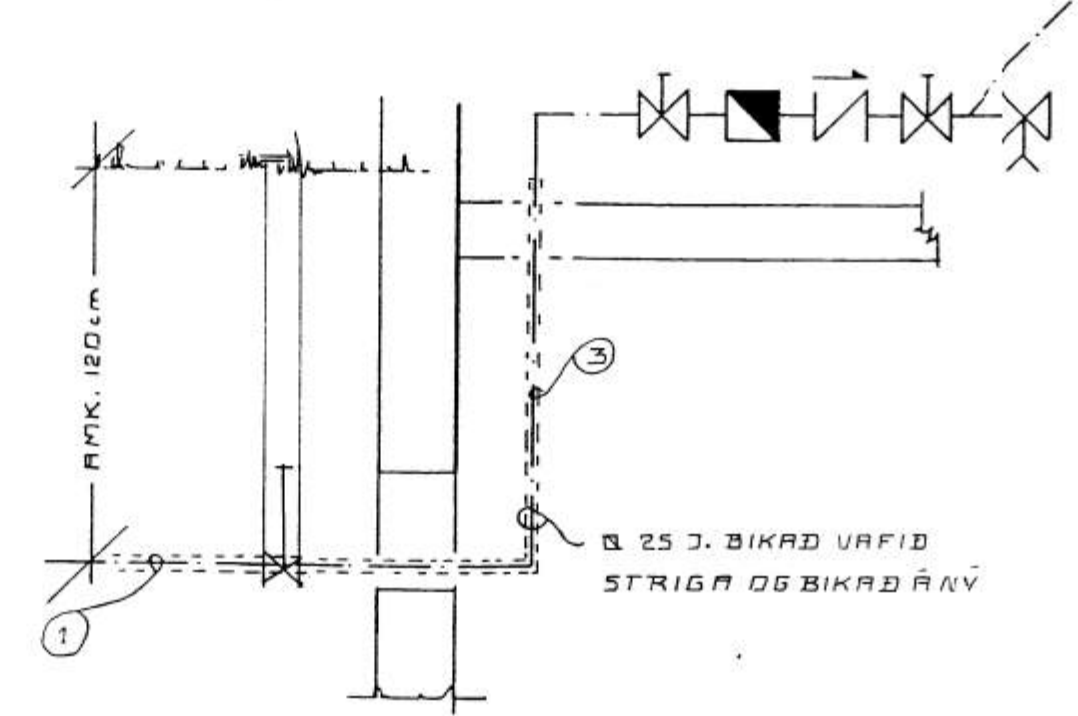

TENGIMYND EKKI Í KVARÐA.

STÓRAGERÐI 11 VESTMANNAEYJUM
 HITALÖGN VATNSLÖGN SKÝRINGAR.
 25.05.2000.

Jóhannes Pétursson 010448-3959 S - 567-5107

Sigurður Sigurðsson 021146-2349 S - 566-6613