
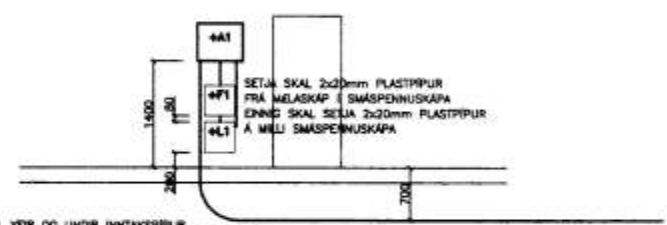




SIMASKÁPUR +F1
LOFTNETSSKÁPUR +L1

MELASKÁPUR +A1

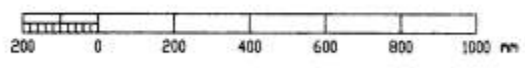


SANDA SKAL YFIR OG UNDR INNTAKSPÍPUR
SETJA SKAL MÉRIBORÐA URB. 50cm OFAN VÍÐ PÍPUR
SETJA SKAL AMK. 4 STK 50mm PLASTPÍPUR SEM NÁ ÓT FYRIR LÖÐAVÖRK

SNID A001

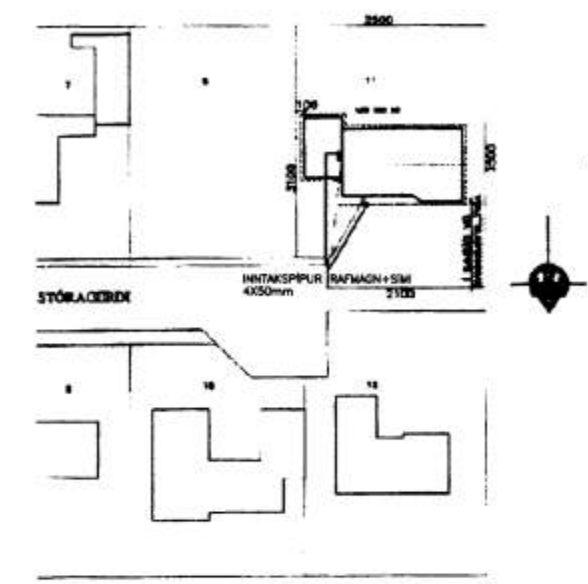
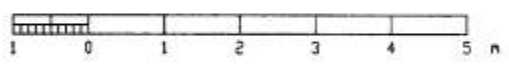


AFSTÖÐUMYND SKV. 1:500


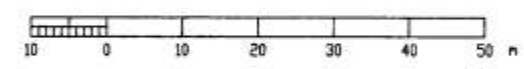


11.08.23.08.01


Byggingartekni
Vestmannaeyjum

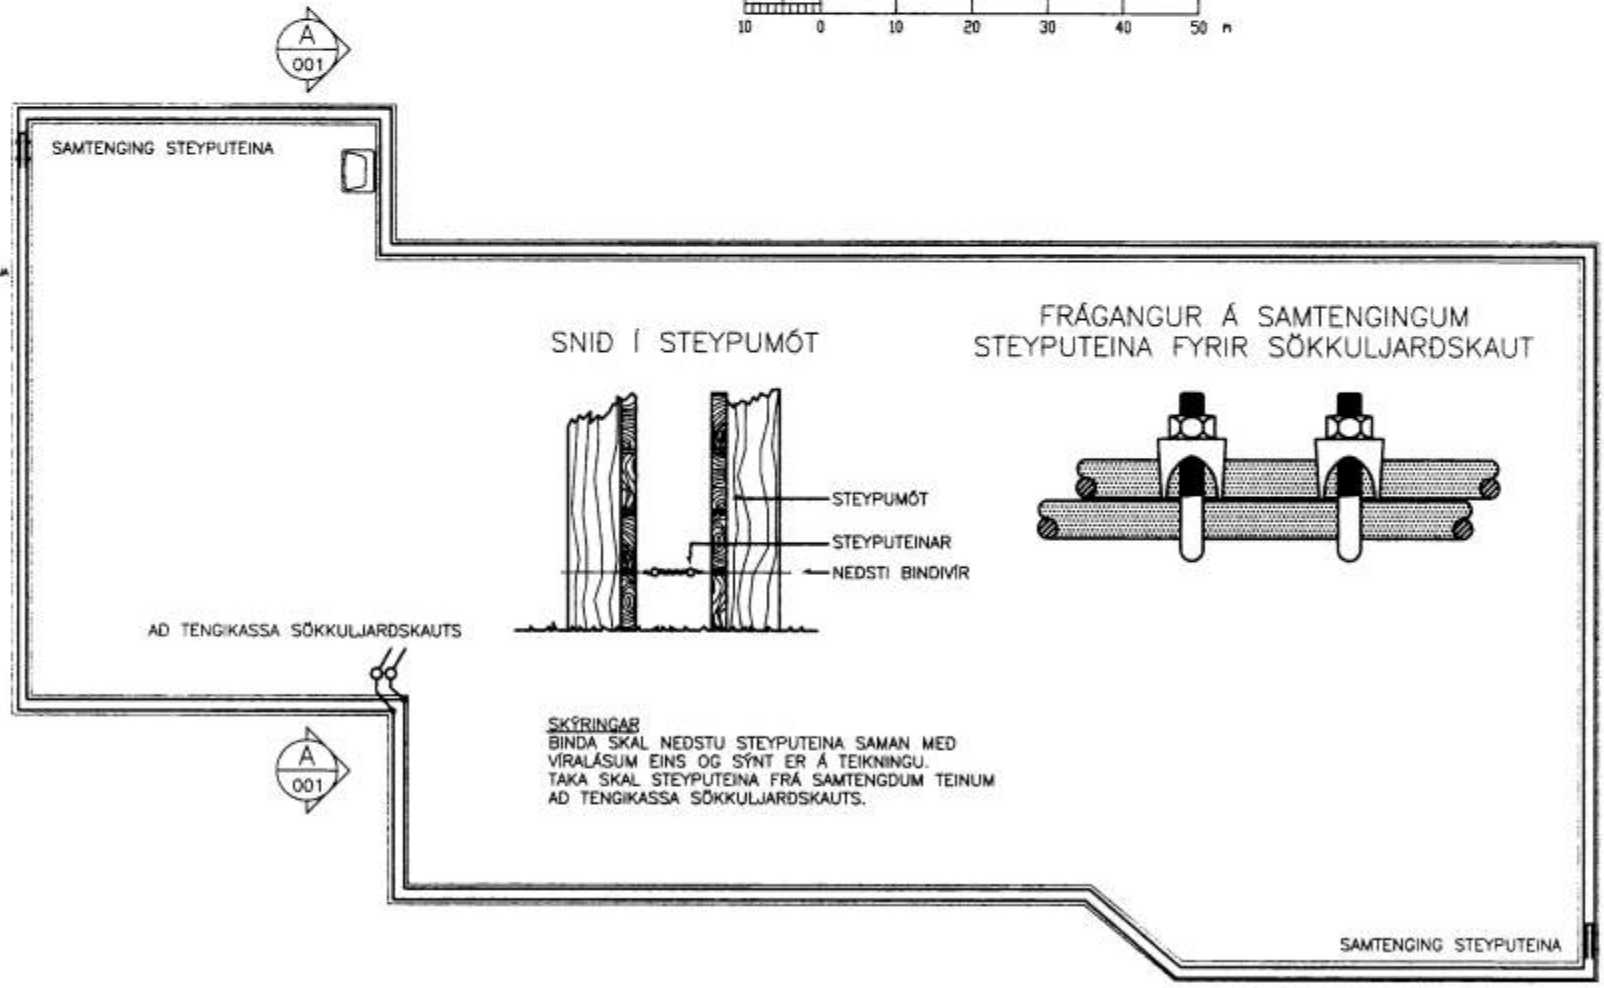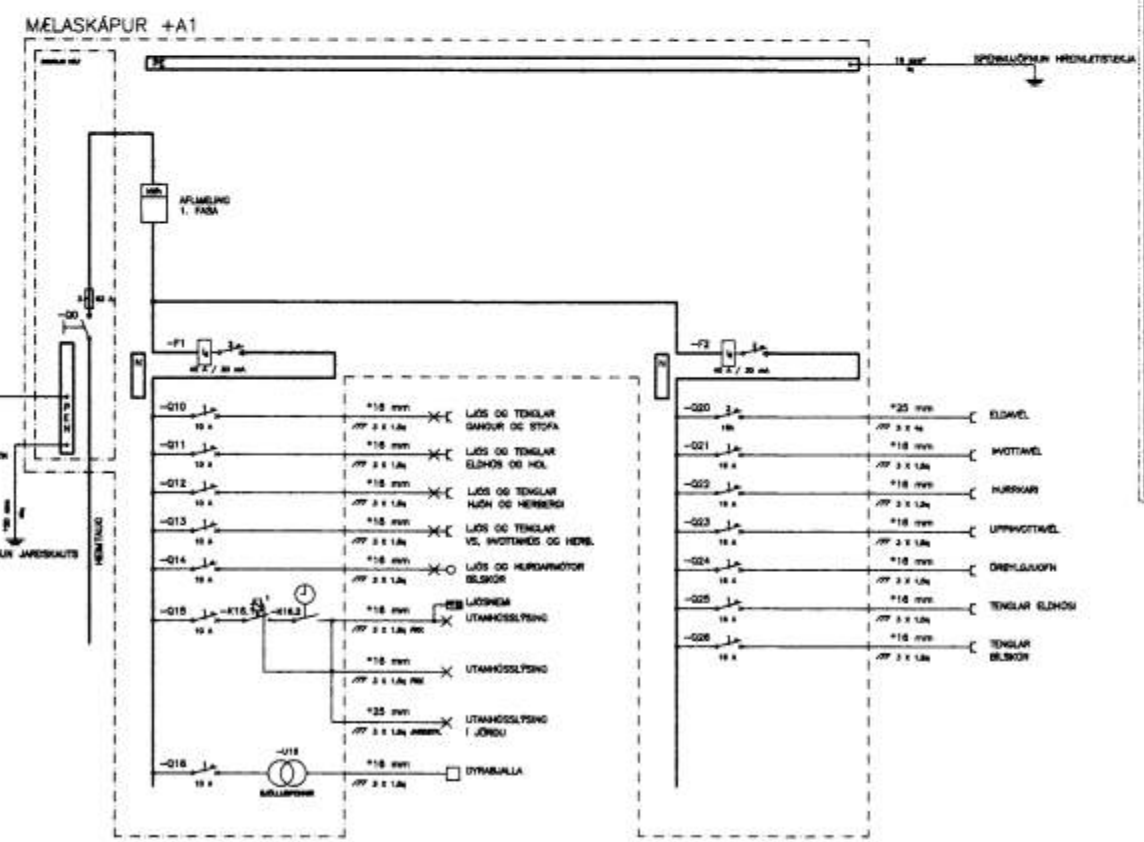

FRÁGANUR Á SAMTENGINGUM STEYPUVEINA FYRIR SÖKKULJARÐSKAUT

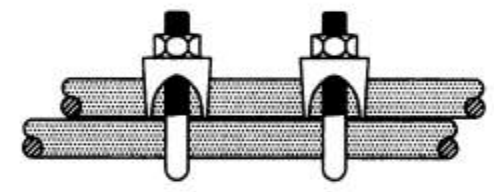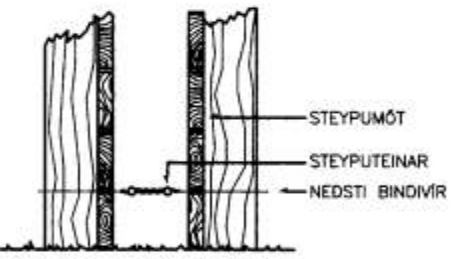

SKÝRINGAR
BINDA SKAL NEDSTU STEYPUVEINA SAMAN MED VÍRALÁSUM EINS OG SÝNT ER Á TEIKNINGU.
TAKA SKAL STEYPUVEINA FRÁ SAMTENGÐUM TEINUM AD TENGIKASSA SÖKKULJARÐSKAUTS.

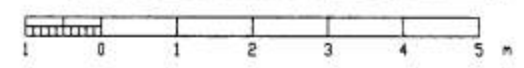

DTG.	DAG.	TEKH.	BREYTT	YFIR.	SAÐP.	DTG.	DAG.	TEKH.	BREYTT	YFIR.	SAÐP.	DAG.	01.08.21	<p>RAFFEIKNING HF RÁÐGJAFARVERKFRÆÐINGAR CONSULTING ENGINEERS</p> <p>STÓRAGERÐI 11 VESTM.EYJUM LÁGSPENNUKERFI AFSTÖÐUMYND, SKÁPÁR OG SÖKKULJARÐSKAUT</p> <p>TEKH. NR. 20.5.01 NESTA TEKH. NR. 20.5.02 DTG.</p>
------	------	-------	--------	-------	-------	------	------	-------	--------	-------	-------	------	----------	--