



Stórhöfðaviti
Vestmanneyjum

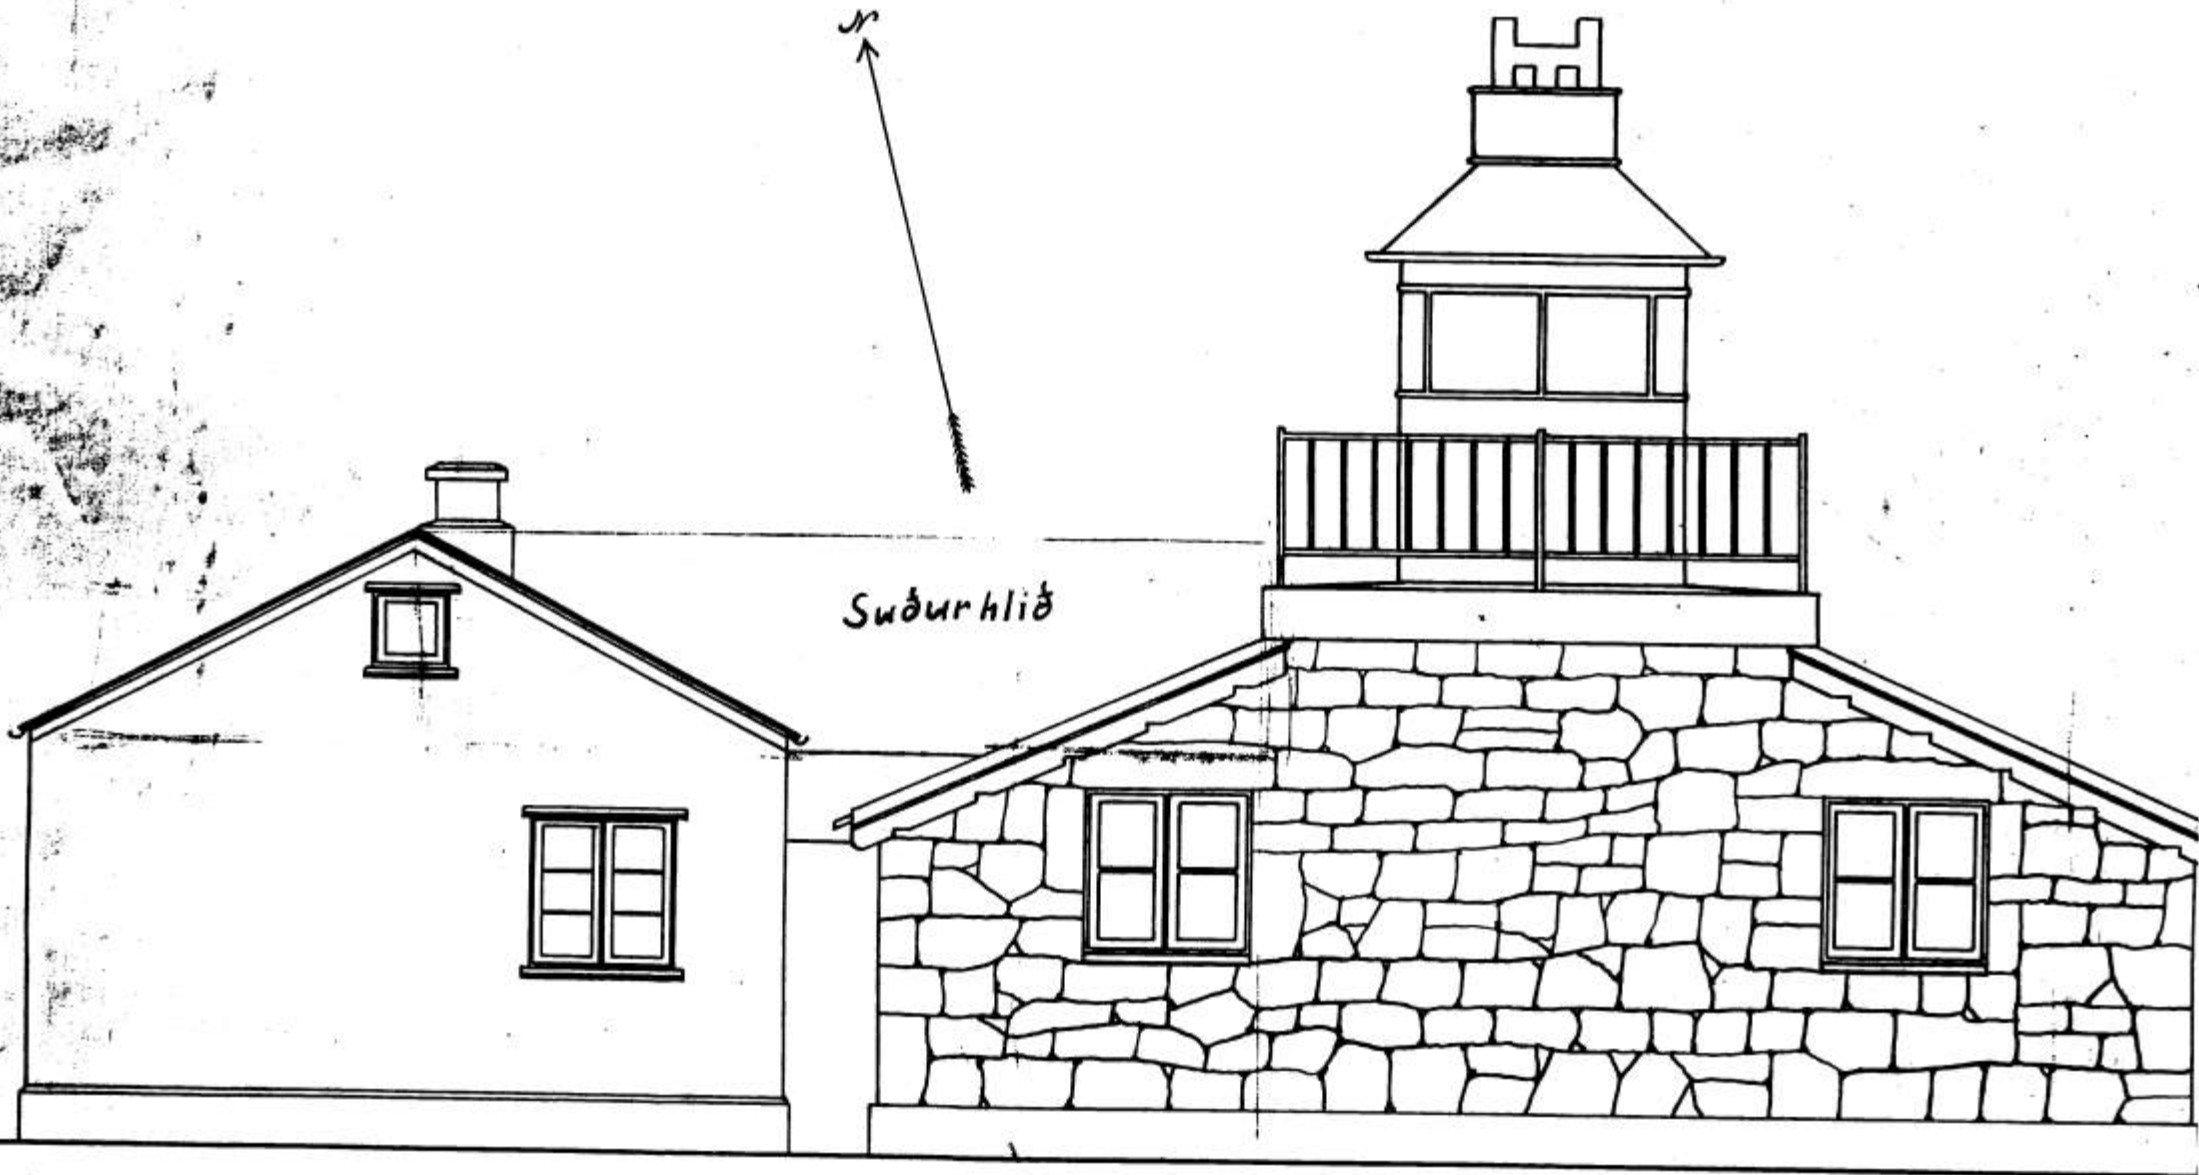

Suðurhlíð

1:50

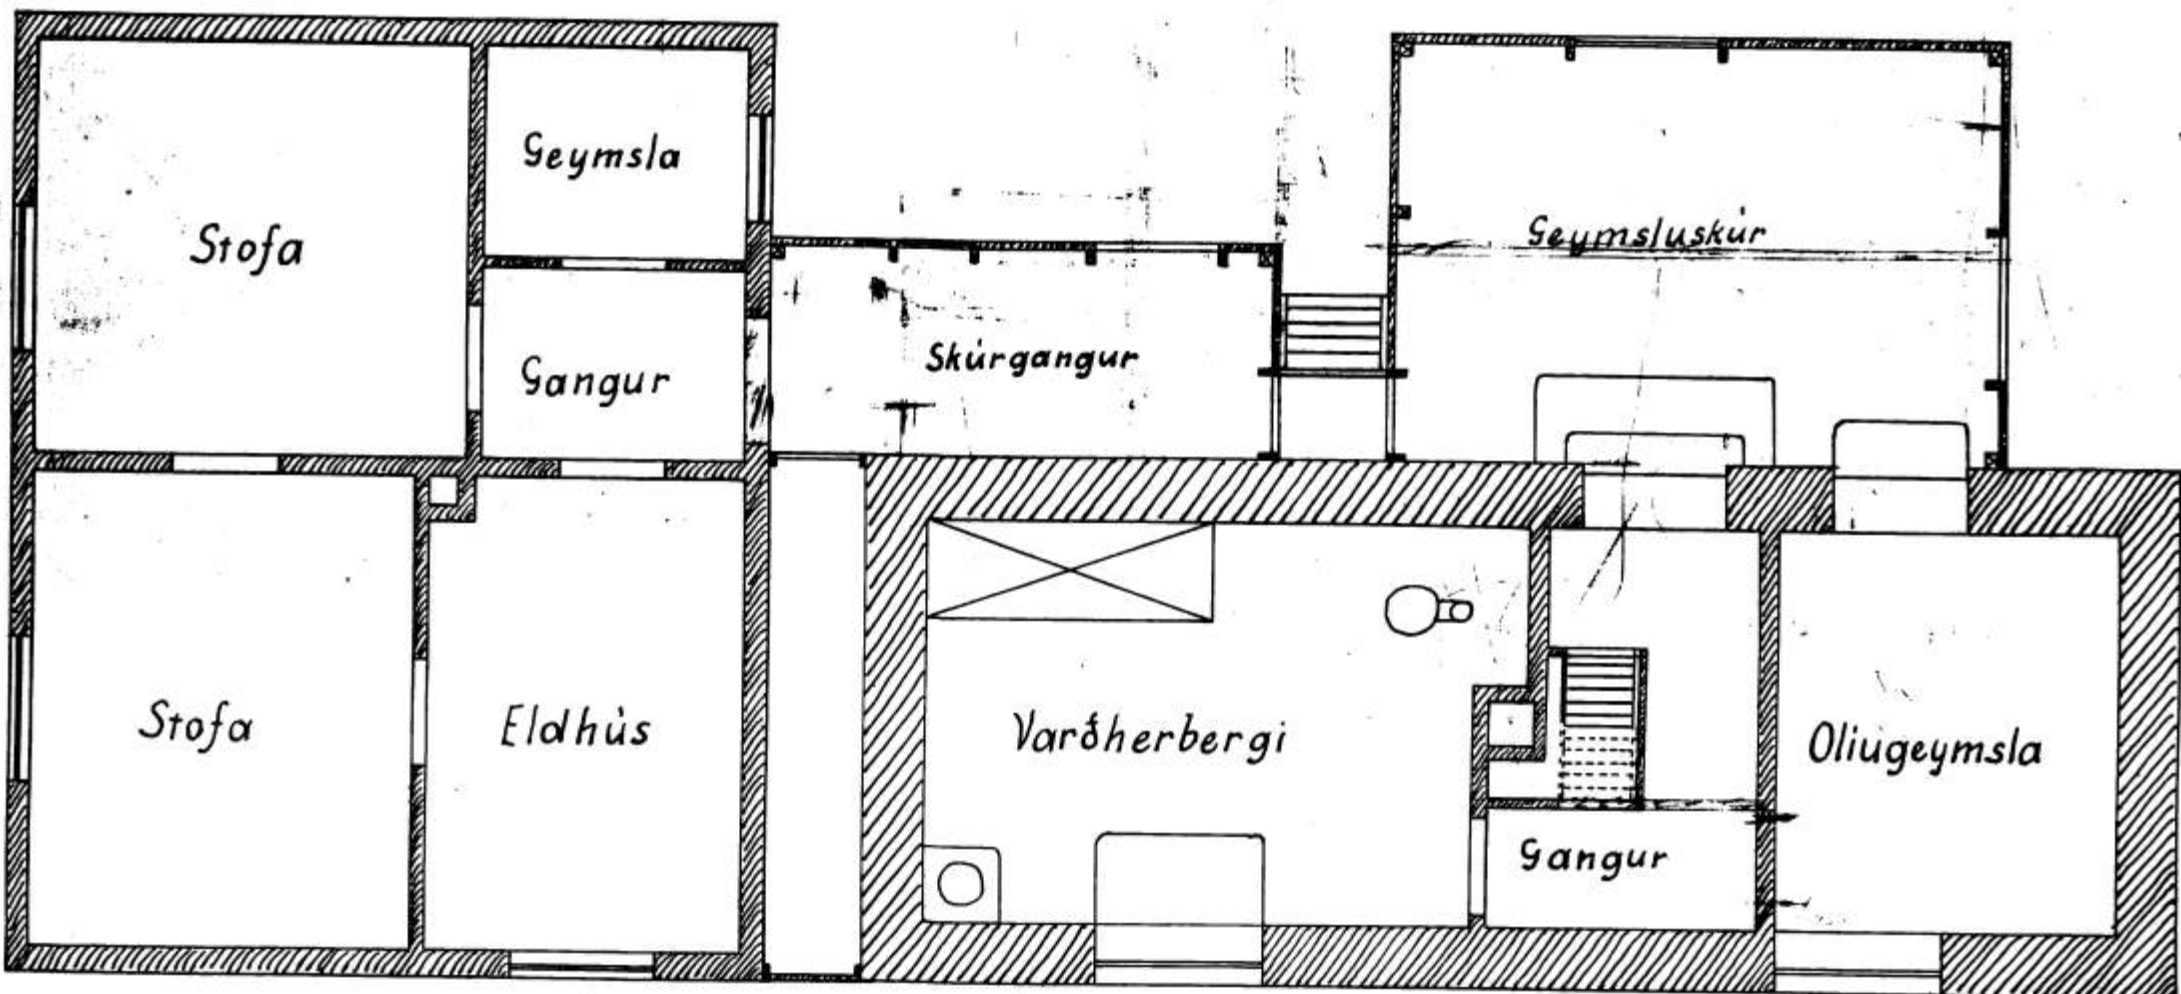

Stofa

Geymsla

Gangur

Skúrgangur

Seymsluskúr

Stofa

Eldhús

Varðherbergi

Gangur

Oliugeymsla

VIÐASTJÓRNIN

Sigurður

Áviki í marsi 1922

Ólafur