

STEINSTEYPA.

Öll meðhöndlun steinsteypu skal vera í samræmi við íslenskan staðal IST 10
 Almennt gildir nema annað sé tekið fram: Sigmál steypu sé 5 - 10.sm.
 Í alla steypu skal blanda lofttilendi, þarrið sé þeildar loftinnihald sé 4,5 - 5%
 Alla steypu skal vítra.
 Hámarks kornastærð D_{max} 35 - 40 mm.
 Steypuvinna skal virna, samkvæmt framkvæmdaflokki- E.

Steinsteypa seu S 160 í sökklar
 S 200 í öðrum byggingarhl.

JARNBENDING VIÐ OP.

Járnbenda skal með 2K 12 undir og upp með opum, en með 2K 12 yfir op. Járnin skulu ná 60 cm. út fyrir brúnir opsins við öll horn. Nái opið upp að plötu skal einnig setja 2K 12 í efri brún plötu og skulu þau ná 100 cm. út fyrir horn opsins. Á hæðarskilum komi 2K 12 lárétt er beygist fyrir horn og K10 C 30 lárétt L = 120. cm. Þar sem járngrindur koma saman í vegghorni skulu þær tengjast með vinklum K10 C 30 L = 100 cm. er gangi 50 cm í hvorn vegg. Umhverfis op í plötu og í friar plötubrúnir skal leggja 2K 12 er nái 60 cm. út fyrir öll horn opsins.


JARNBENDING.

Öll meðhöndlun steypustyrktarjárns skal vera í samræmi við íslenskan staðal. IST 10.


--- Sýnir járn í efri brún.
 — Sýnir járn í neðri brún
 <---> Sýnir neöstu járn í neðri brún
 <---> Sýnir efstu járn í efri brún.
 Járnþvermál eru í mm.
 Öll önnur mál í cm.
 Steypustyrktarjárn merkt K táknar kambstál.
 KS-40 togspennuflotmörk C = 40 kp/m.m.
 K 10. c/c 25 táknar að 10mm. kambstál komi með 25 cm. millibili c.s.fr.

Járnnum skal haldið í réttri fjarlægð frá mótum með þar tilgerðum kubbum t.d. úr steinsteypu. Járnnum í efri brún steypu skal haldið á réttum stað með þar til gerðum stólum. Bil milli járna í samæ bendlagi má eigi vera minni en 1,5 d (þar sem d er járnþvermál) fyrir slétt stál, en 2d fyrir kambstál, þó skal þetta bil aldrei vera minna en 35. mm. eða Hámarks kornastærð steypumálar. Fjarlægð milli láréttra bendilaga má eigi vera minni l. d. Járn skulu vera hrein og laus við olíu, feyti ryð, völsunarhúð og þess háttar. Bendistál skal beygja um hring með þvermál minnst 20d. nema í lykkjum 7d. Í plötum skal ekki skeyta meir en þriðja hvert járn í sama þversníði. Öllum járnnum t.d. kringum op og á hæðarskilum skal komið fyrir áður en steipt er. þ.e.a.s. þau skulu vandlega fest á rétta staði áður en steipt er. Þó má stinga tengiárnum í steypu eftir á.


| Beygjur og samskeyti. | | | | | | | | |
|------------------------------------|------|----|----|----|----|-----|-----|-----|
| Þvermál járns. d | m.m. | 8 | 10 | 12 | 16 | 20 | 25 | 32 |
| Þvermál beygjuhr. D | cm. | 16 | 20 | 24 | 32 | 40 | 50 | 64 |
| t=11d | cm | 9 | 11 | 13 | 18 | 22 | 28 | 35 |
| Bogalengd 90beygja b=16.5 | cm | 13 | 16 | 20 | 26 | 33 | 41 | 53 |
| 2t-B=5.5d | cm | 4 | 6 | 7 | 9 | 11 | 14 | 18 |
| r=3.84d | cm | 3 | 4 | 5 | 6 | 8 | 10 | 12 |
| s=5.0>d | cm | 4 | 5 | 6 | 8 | 10 | 13 | 16 |
| Bogalengd 45 beygja b=8.25d | cm | 7 | 8 | 10 | 13 | 17 | 21 | 26 |
| r+s-b=0.64d | cm | 1 | 1 | 1 | 1 | 2 | 2 | 2 |
| Víxlunarlengd í samskeytum | cm | 40 | 50 | 60 | 80 | 100 | 125 | 160 |
| Öll járn víxlögð með beinum endum. | | | | | | | | |

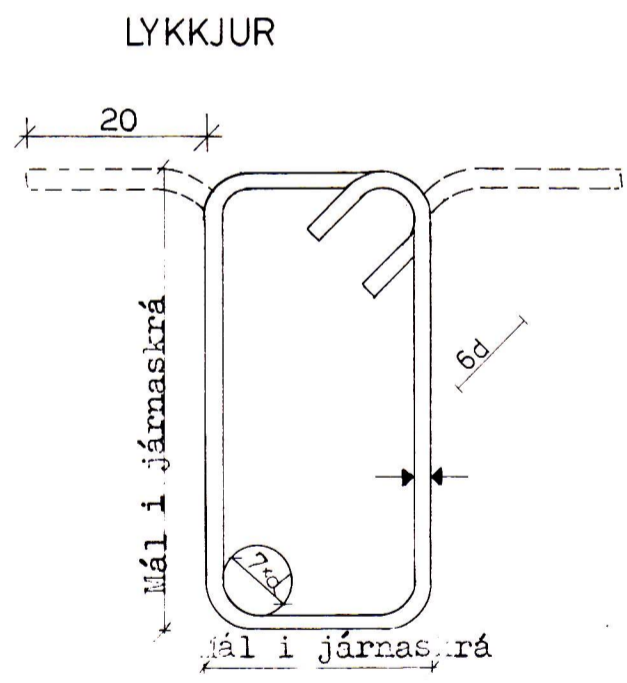

FJARLÆGD MILLI JARNA

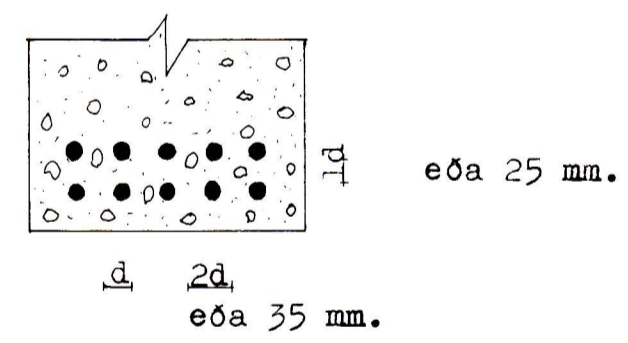

BEYGING KAMBSTALS KS40

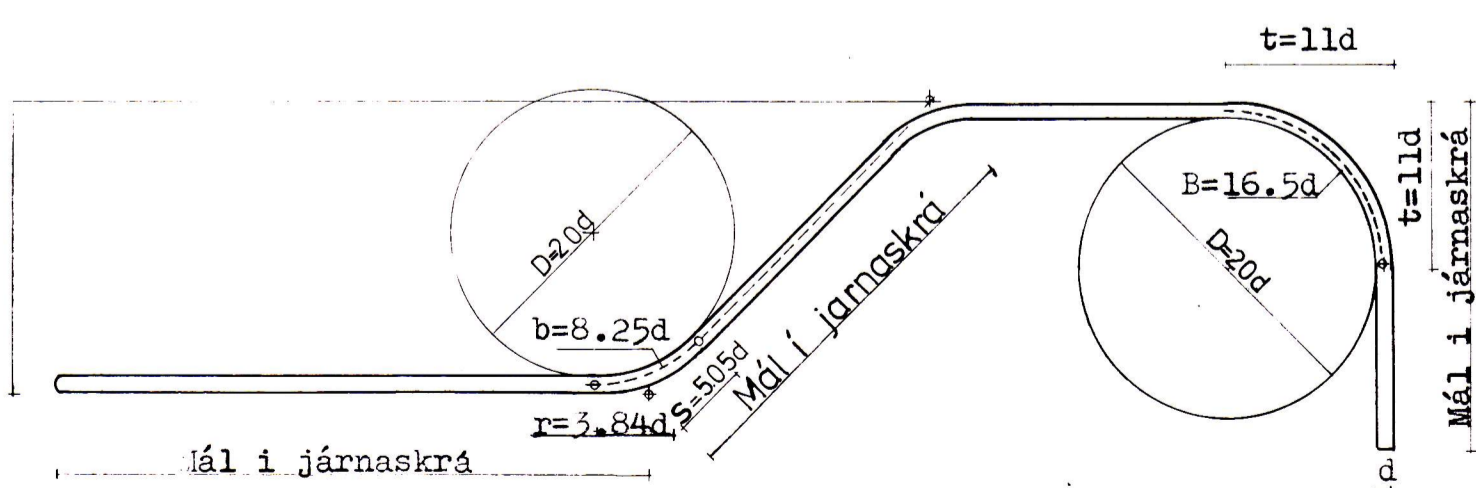

| Byggingahl. Aðstaður | Minnta þykkt dekklags. | |
|-------------------------|------------------------|----------------|
| | Veggir & plötur | Bitar & stúlar |
| Innanhúss | 1,5 | 2,0 |
| Útanhúss eða í jörð | 2,0 | 3,0 |

DEKKLÖG JARNA.

STREMBUGATA 18 VESTMANNAEYJUM

| | |
|-------------------------------------------------------------------------|------------------------------|
| KNÚTUR AKSELSSON TÆKNIFRÆDINGUR FURULUNDUR 5, GARDABÆ S. 40536 | JÁRNBENTSTEYPA SKÝRINGAR. |
| NR. 0100. | <i>[Signature]</i> |