

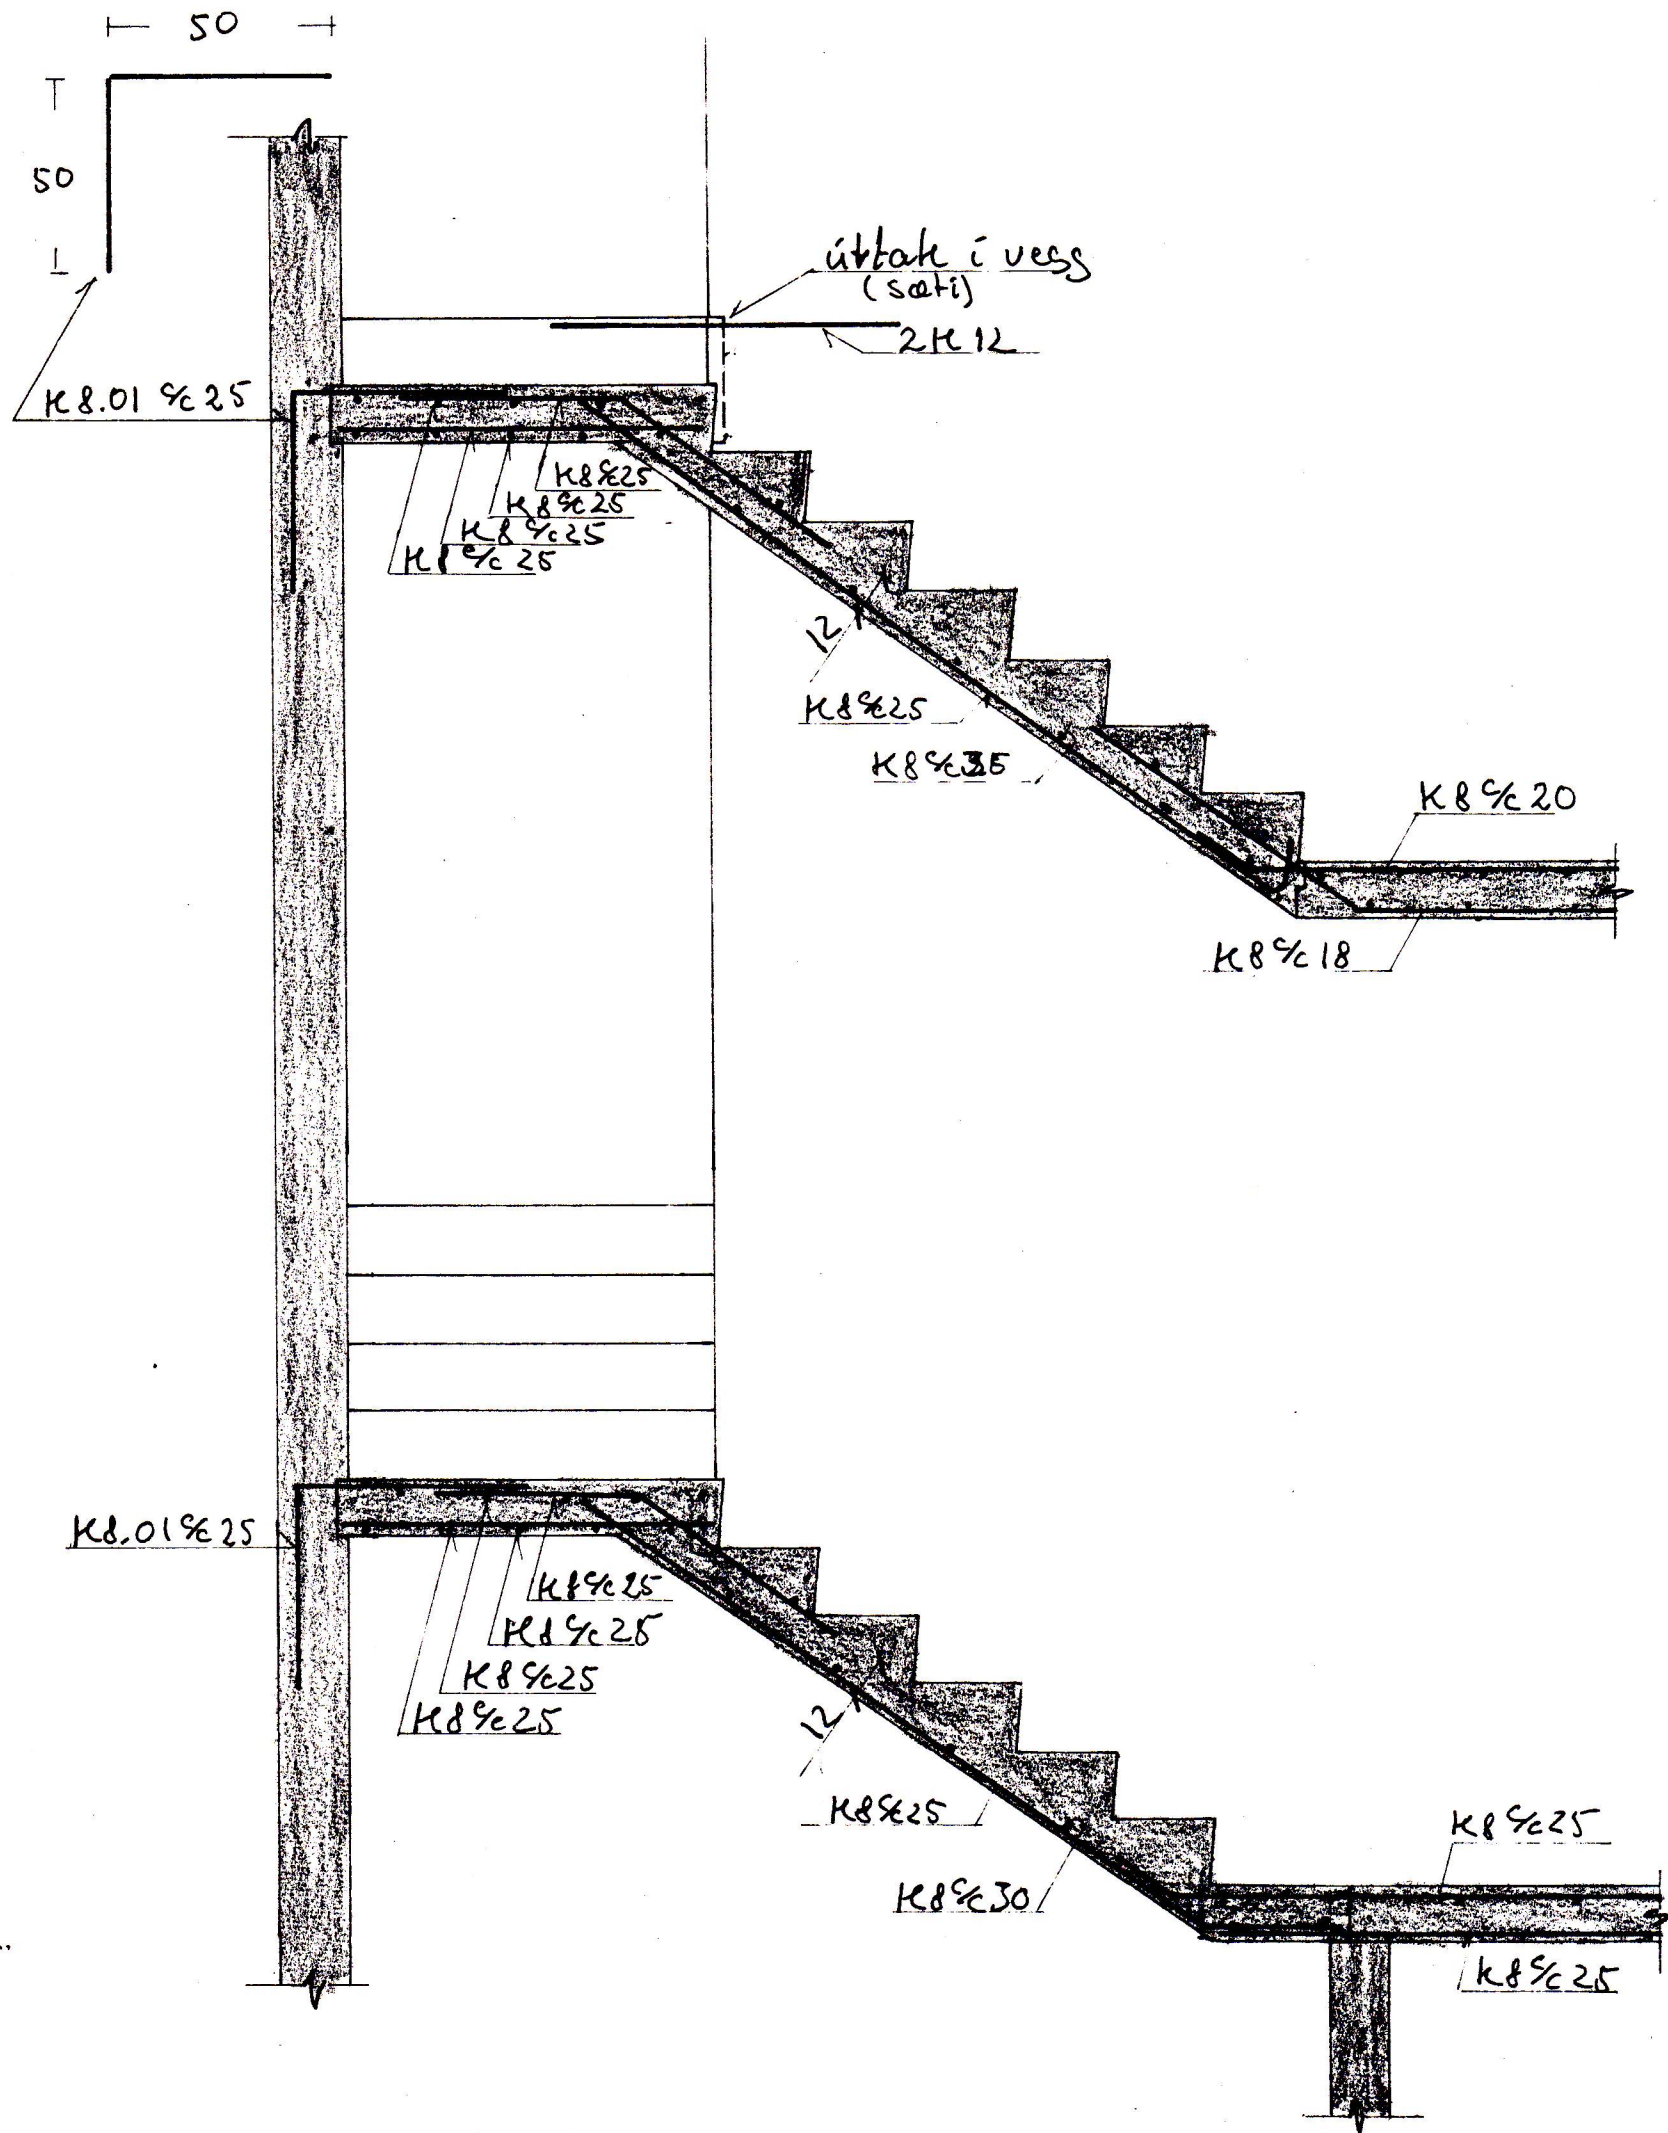



Stigi. Snið N-N 1:20

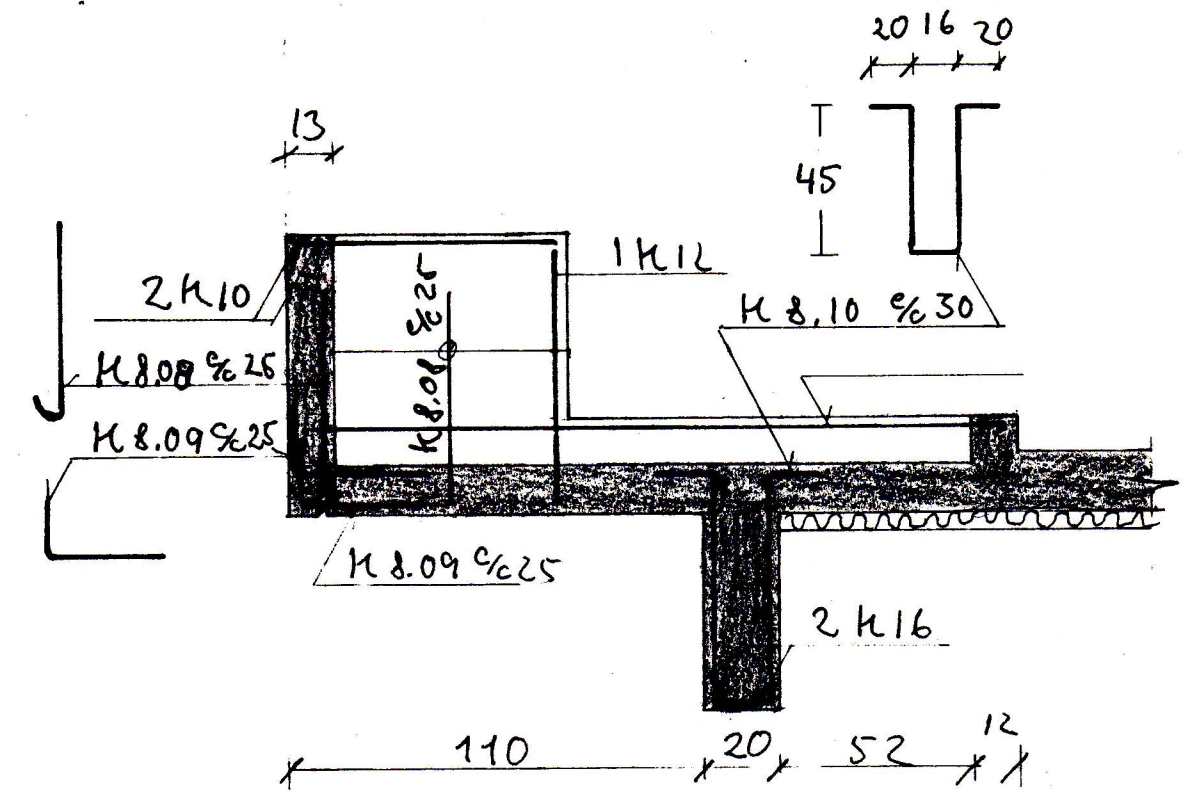

Snið A-A 1:20

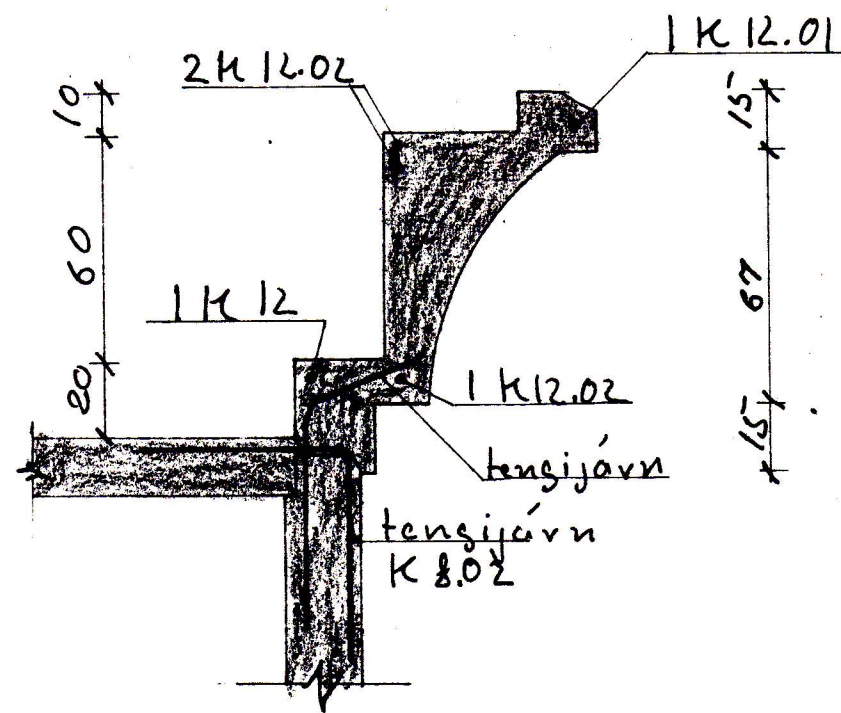

Snið I-I 1:20

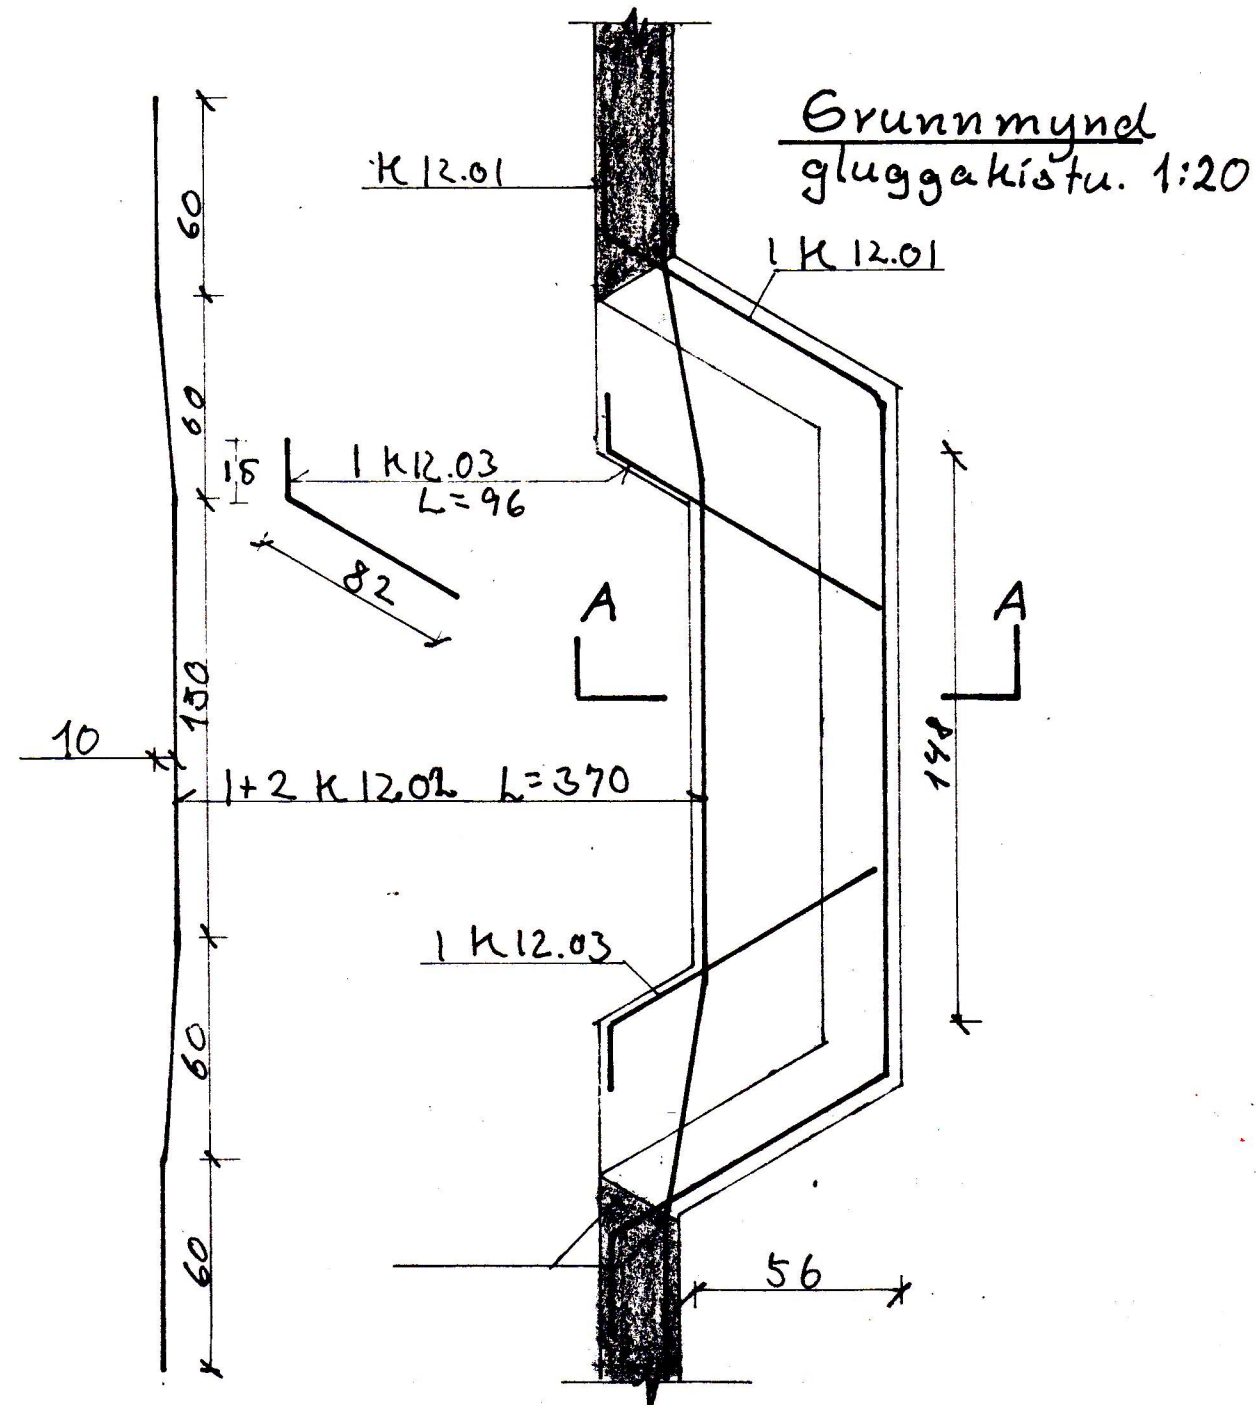

Grunnmynd gluggakistu. 1:20

Skýringar:  
Önefnd mál eru cm  
Sjá bl. 00.01

STREMBUGATA 8 Vestmannaeyjum	
Knútur Atselsson Tækniræðingur Furulundi 5 Garðabæ 3.40636	Járnhent steypa Snið
Mál 1:20	nr. 105.01.04
	maí '82 <i>[Signature]</i>