




SNID C - C. 1:10.

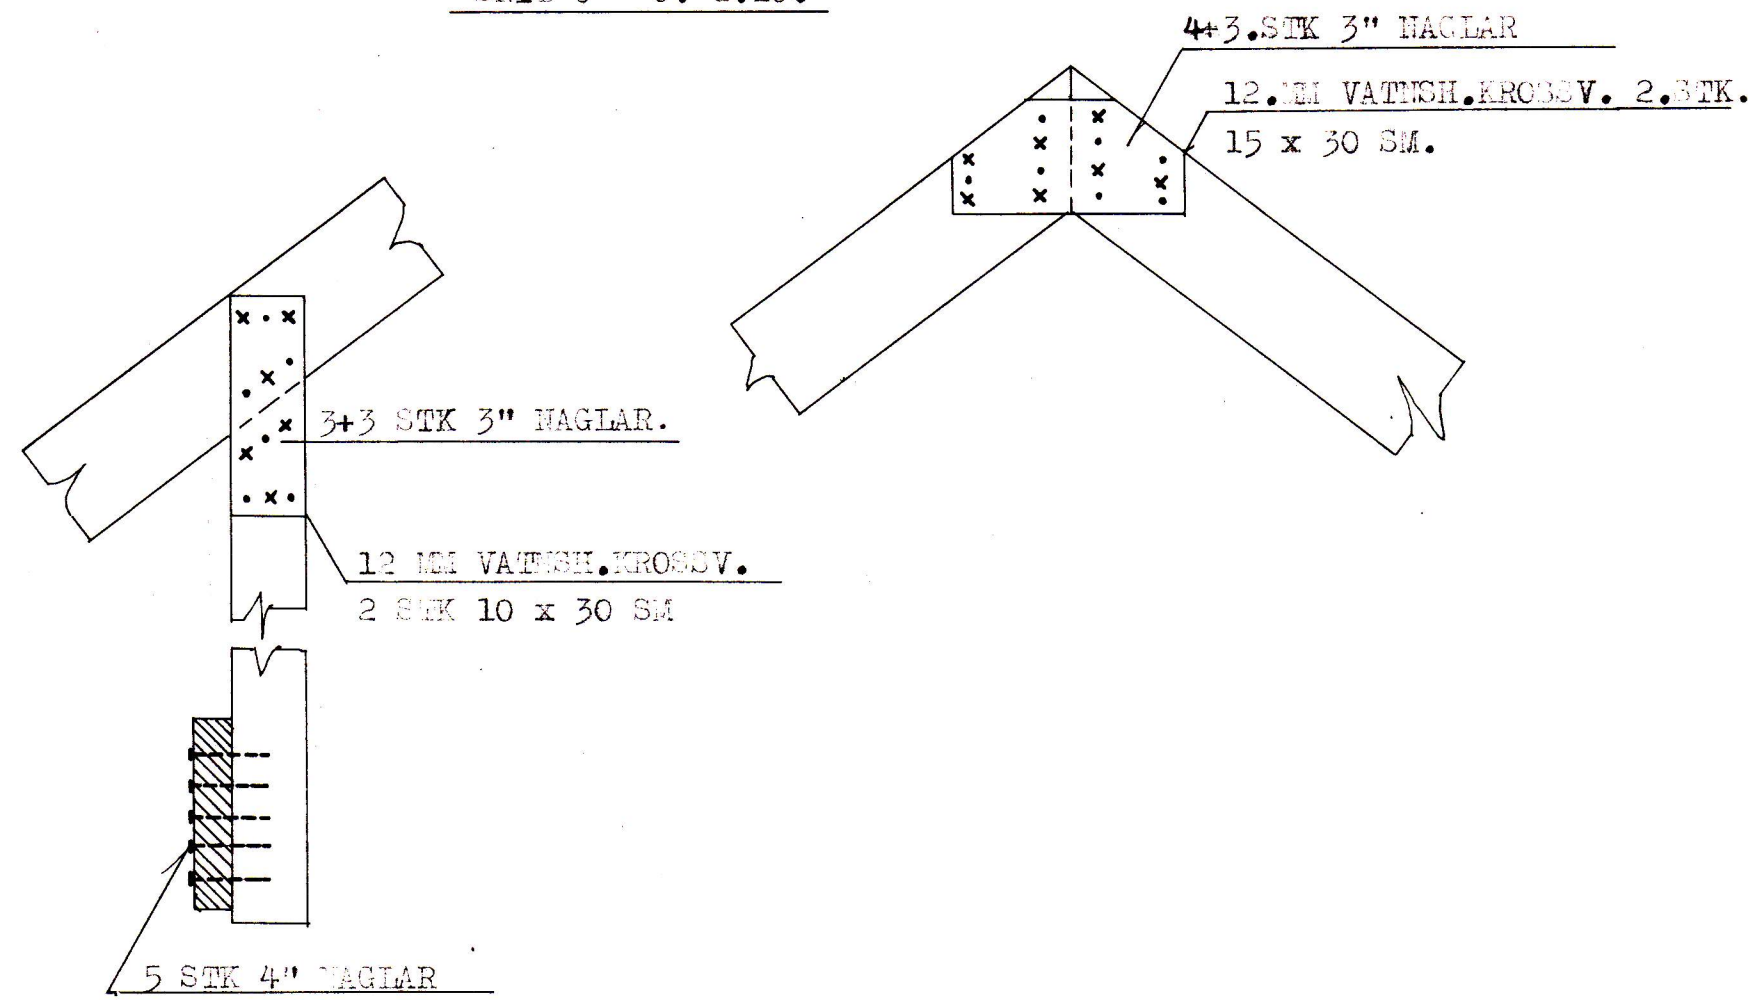


SNID D - D. 1:10.

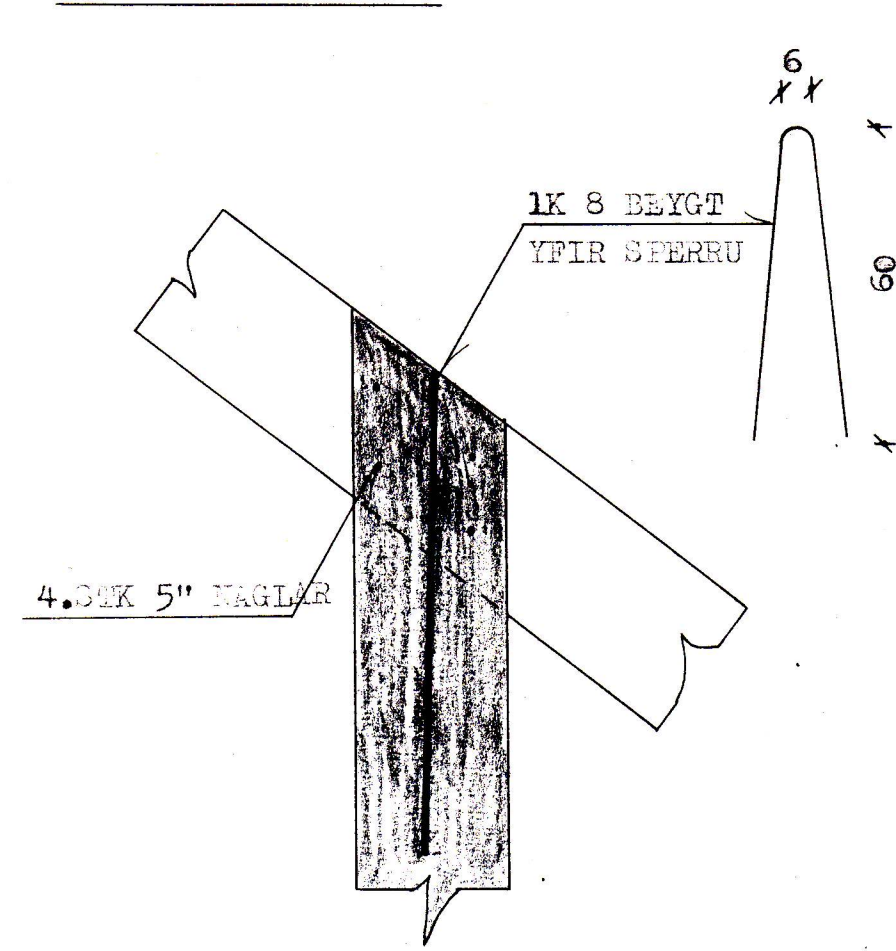


SNID E - E. 1:10.

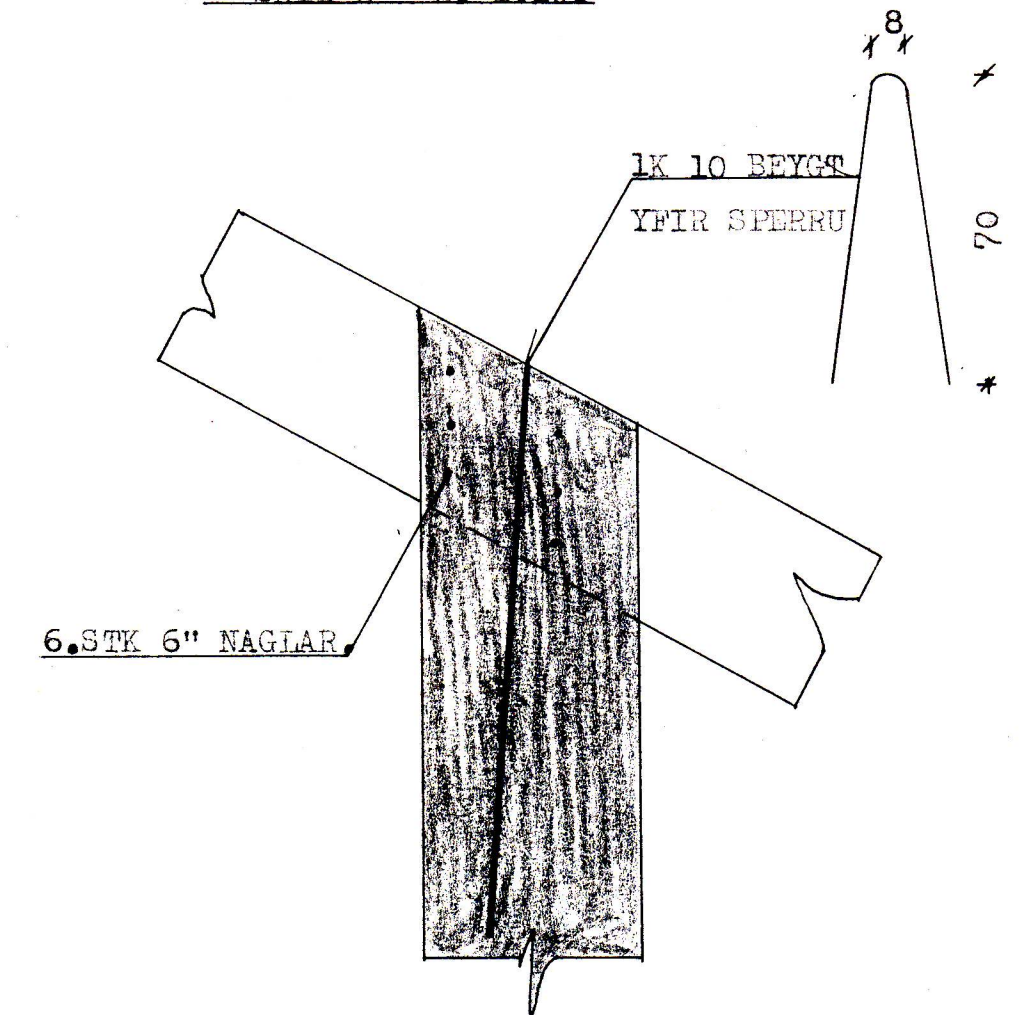


SNID F - F. 1:10.

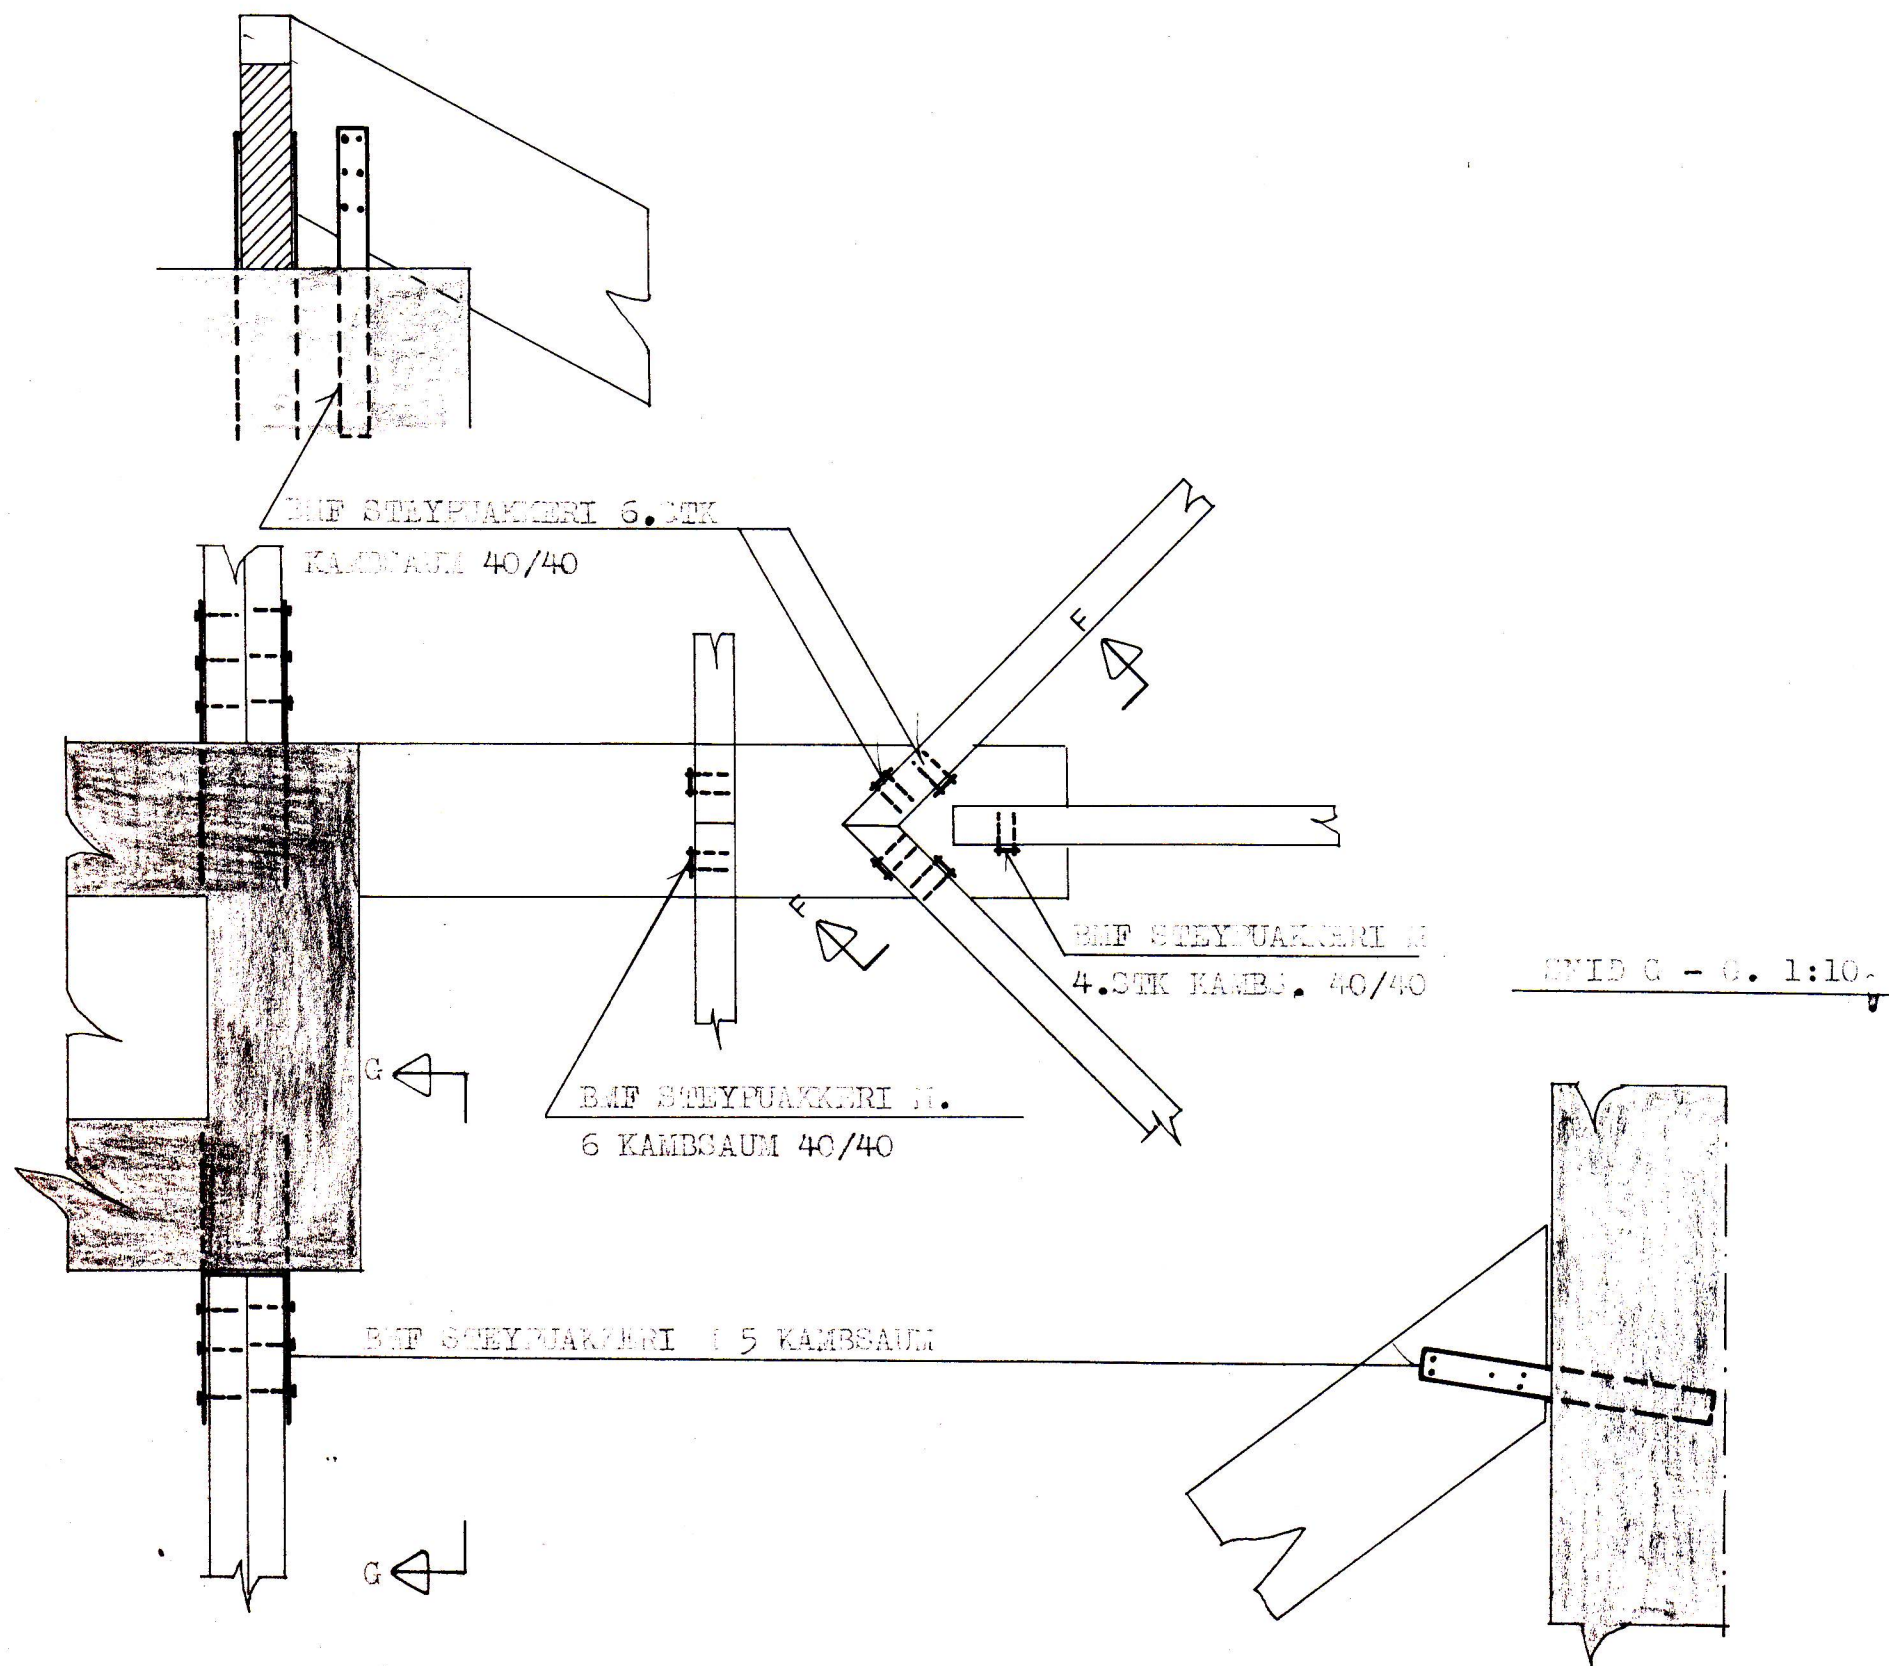

SNID H - H. 1:10.

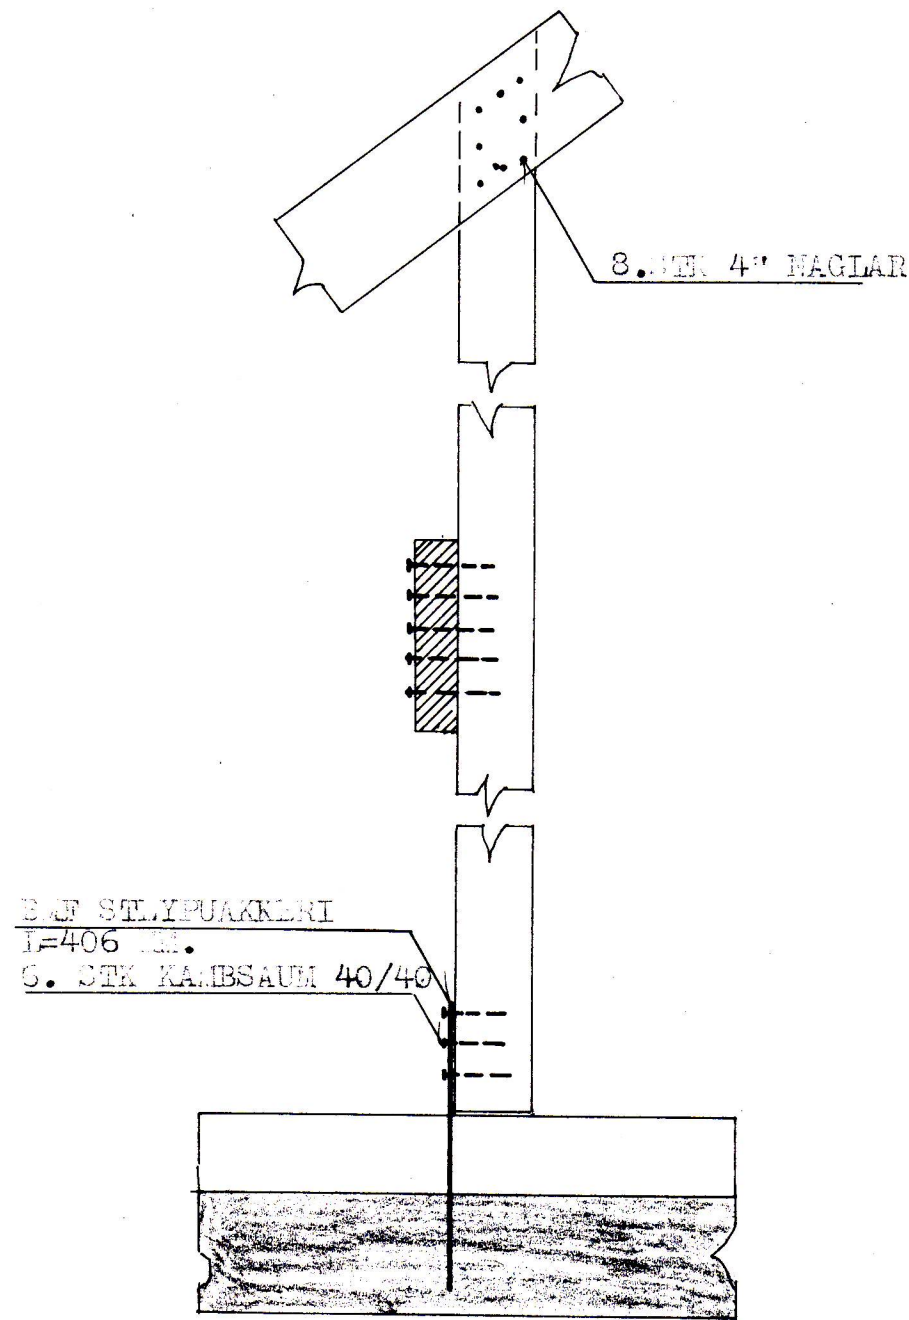

SNID I - I. 1:10.

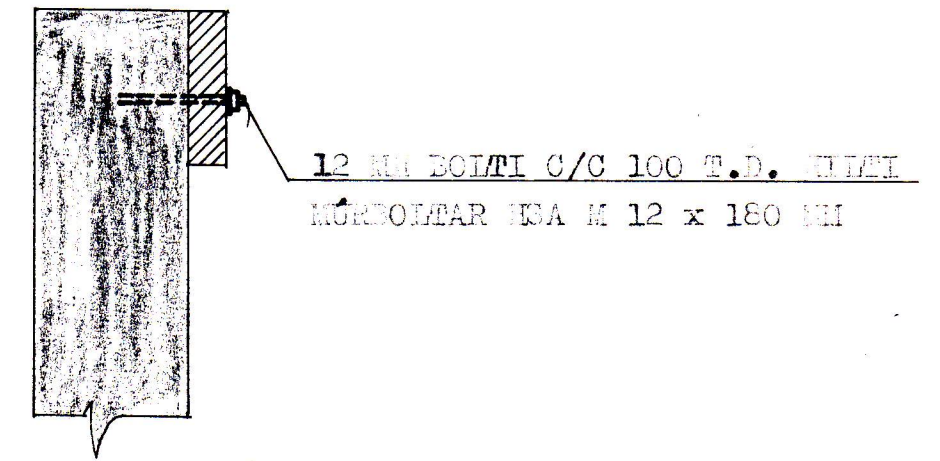

STREMBUGATA 8 VESTMANNAEYJUM

KNÓTUR AKSELSSON
 TÆGJIFRÆÐINGUR
 FURULUNDUR 5,
 GARDABA, S. 40536.

ÞAKSPERRUR
 SNIB