


6873

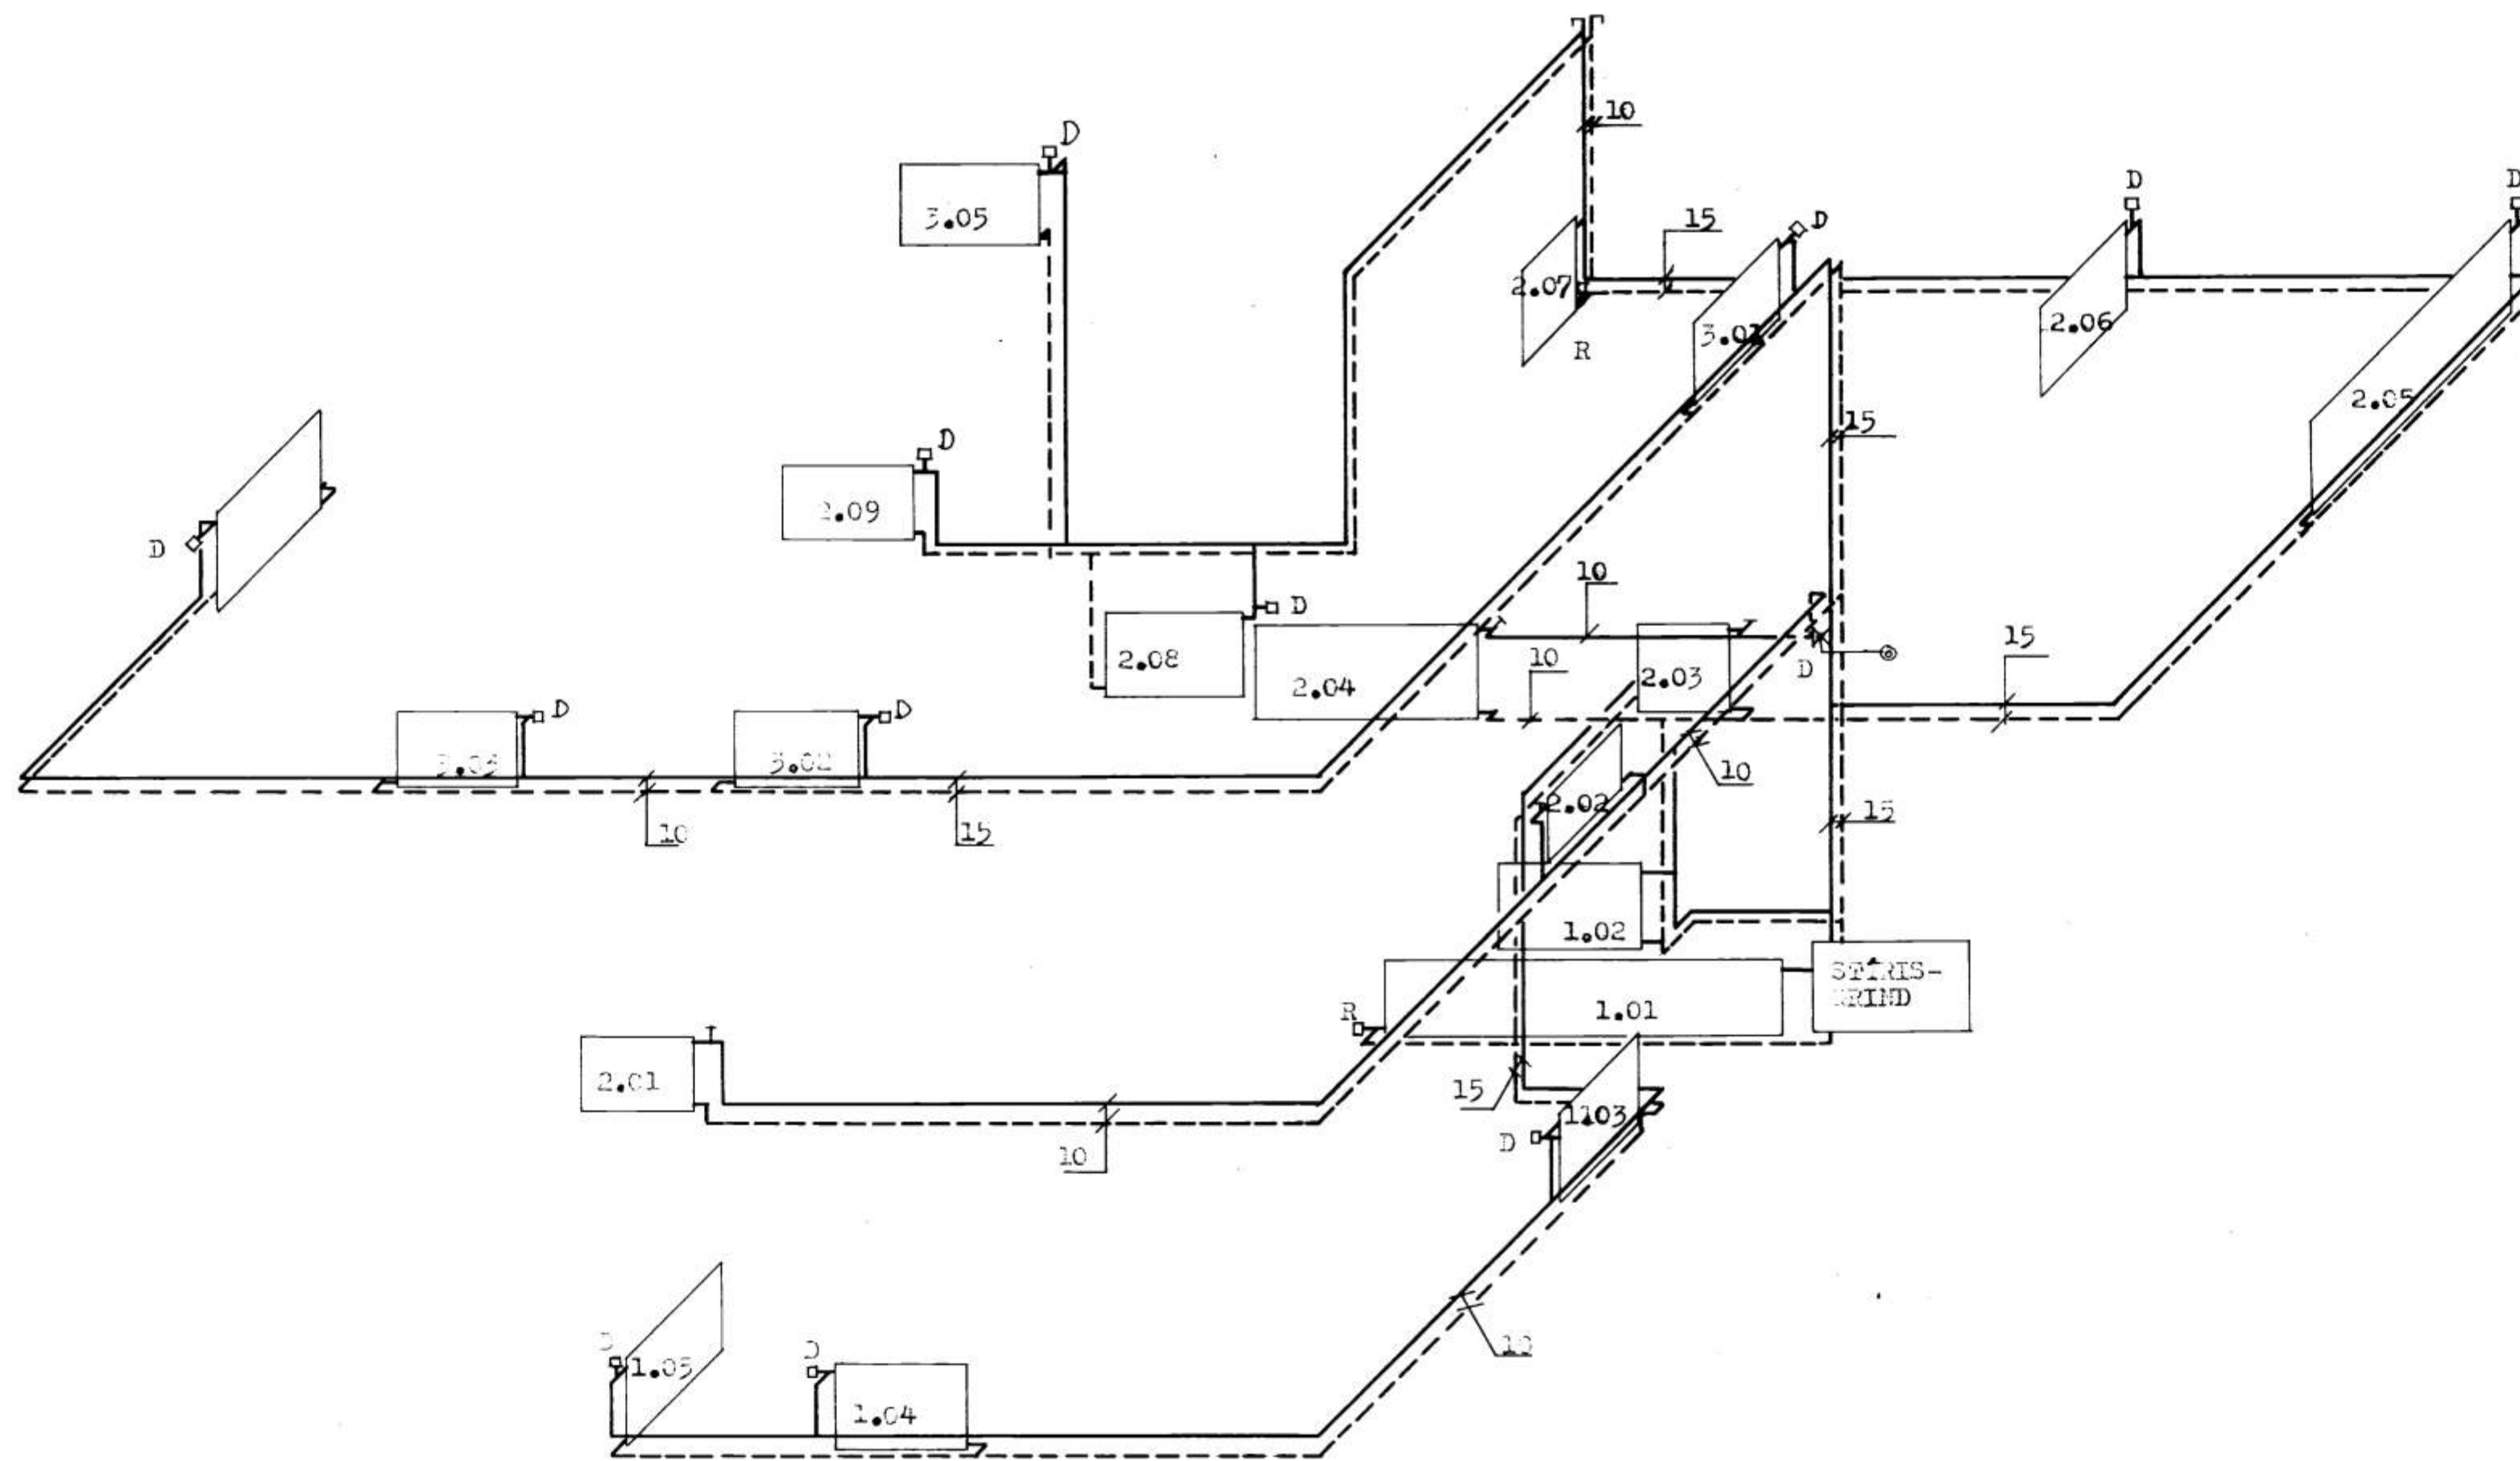

<b>STREMBUGATA 8 VESTMANNAEYJUM.</b>	
KJÓTTUR AKSELSSON TAKNIFRÁÐINGUR FURUVAÐUR 5, GARDABÆ, S. 40536.	EFTIRLÝSINGAR- HAFNARSTYRI. HAFNAR- HAFNAR-
MÁL. 1:50.	FR: 105.02.05.