



Vatnslögn

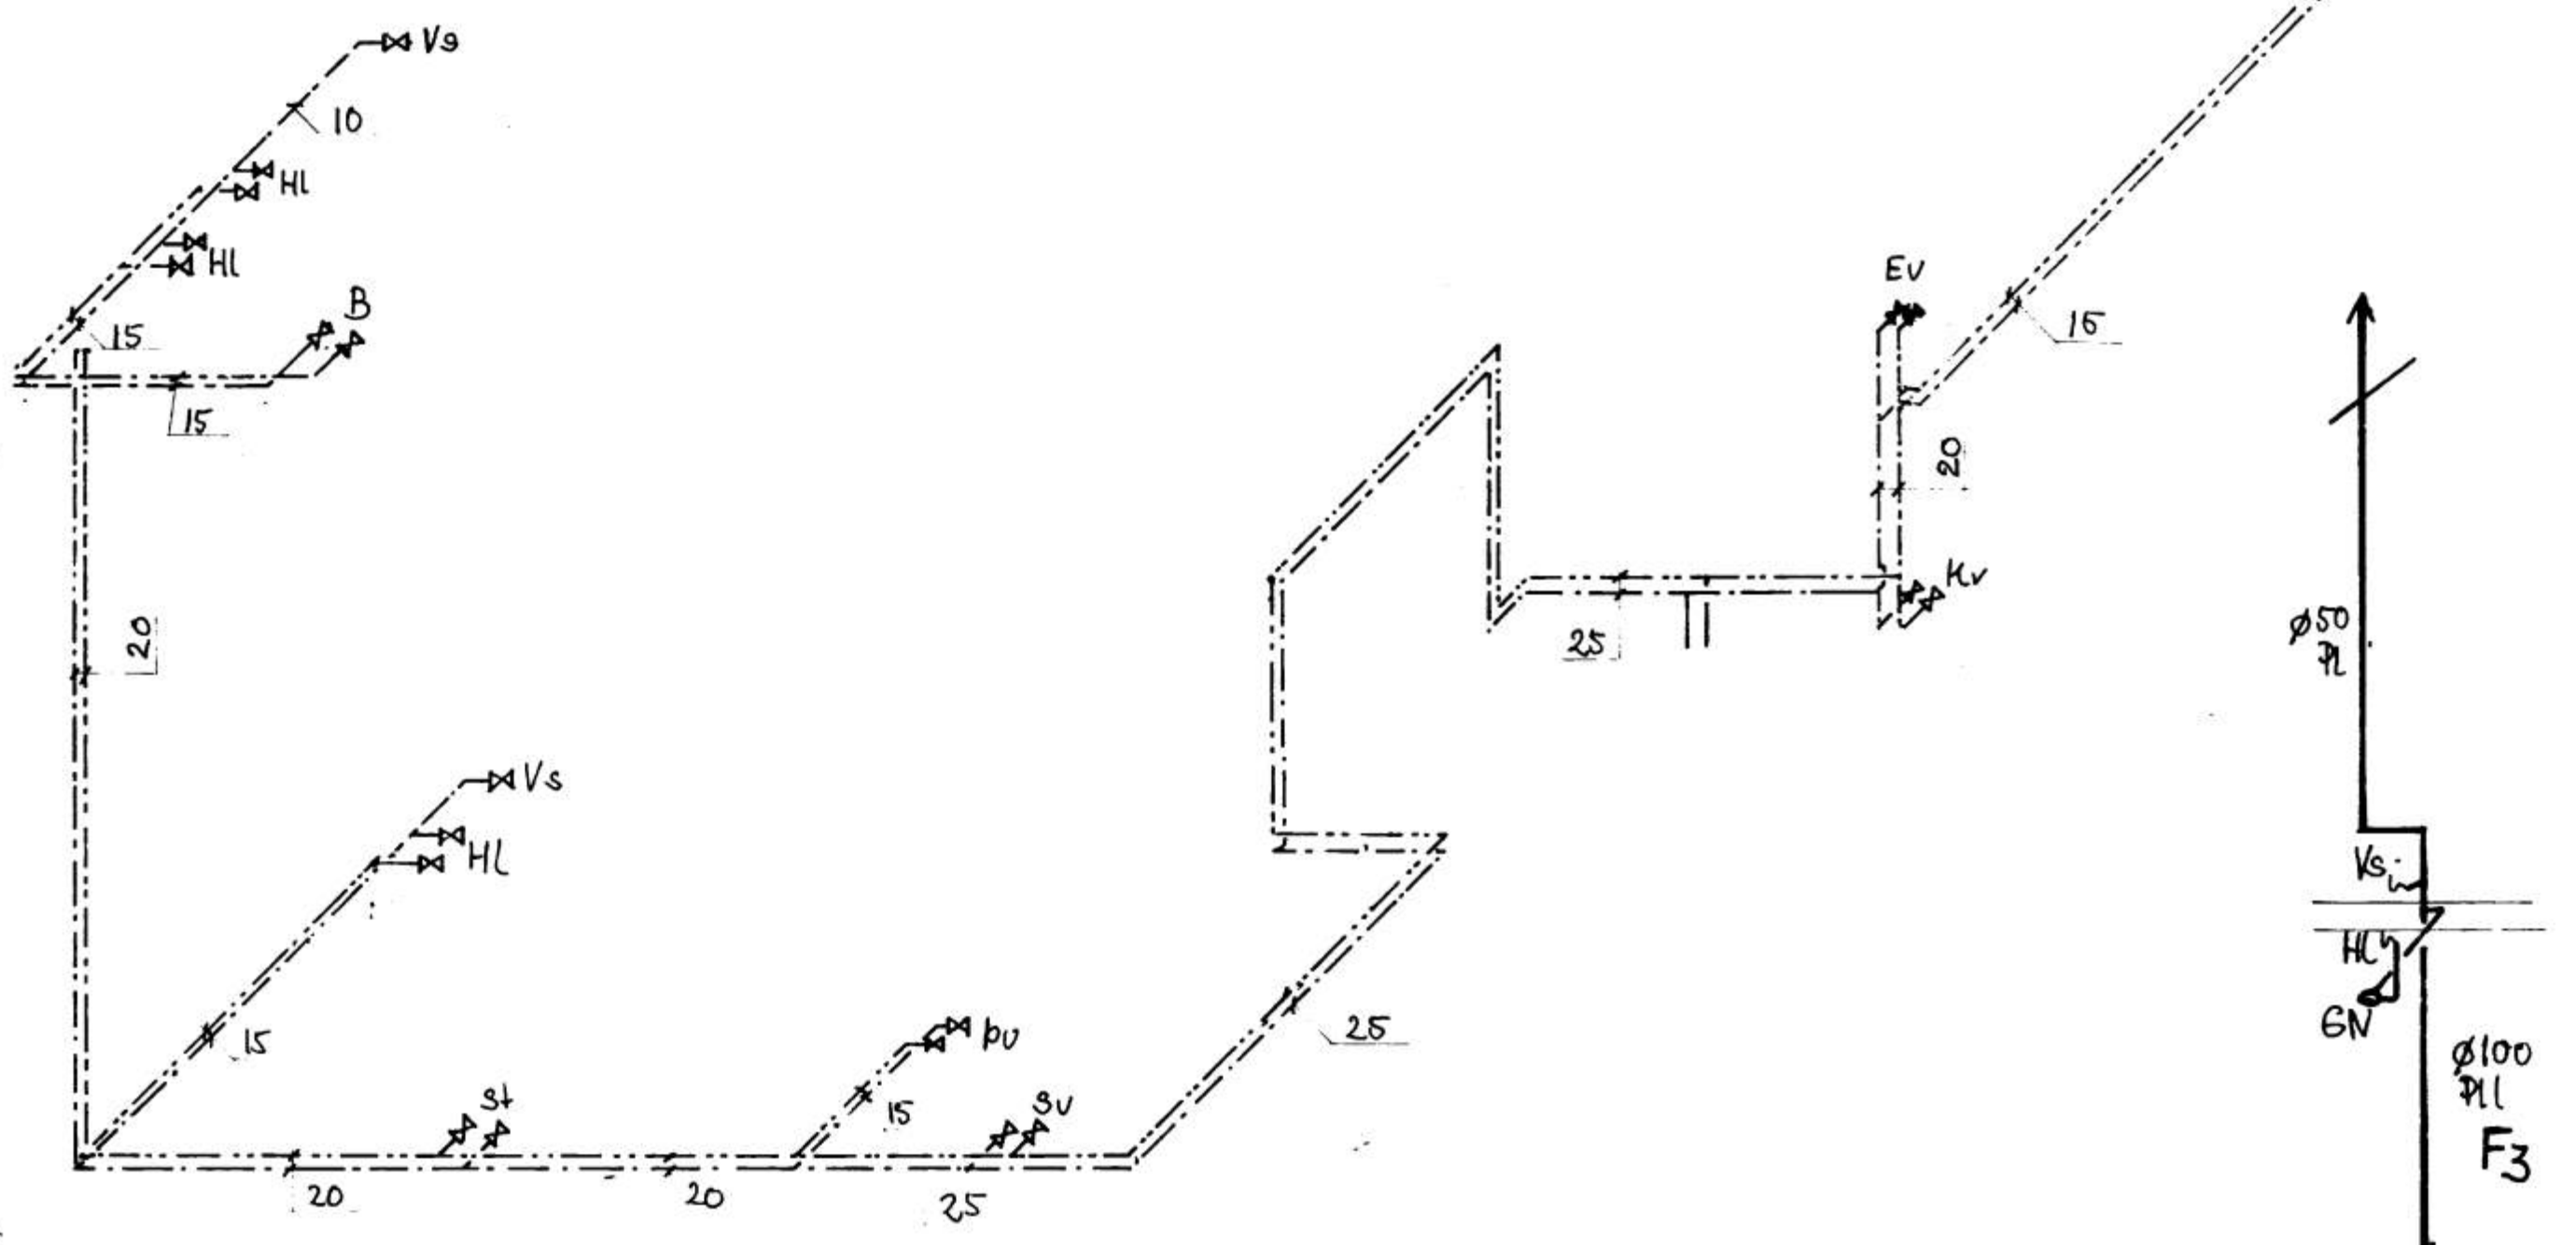

Fallpipur

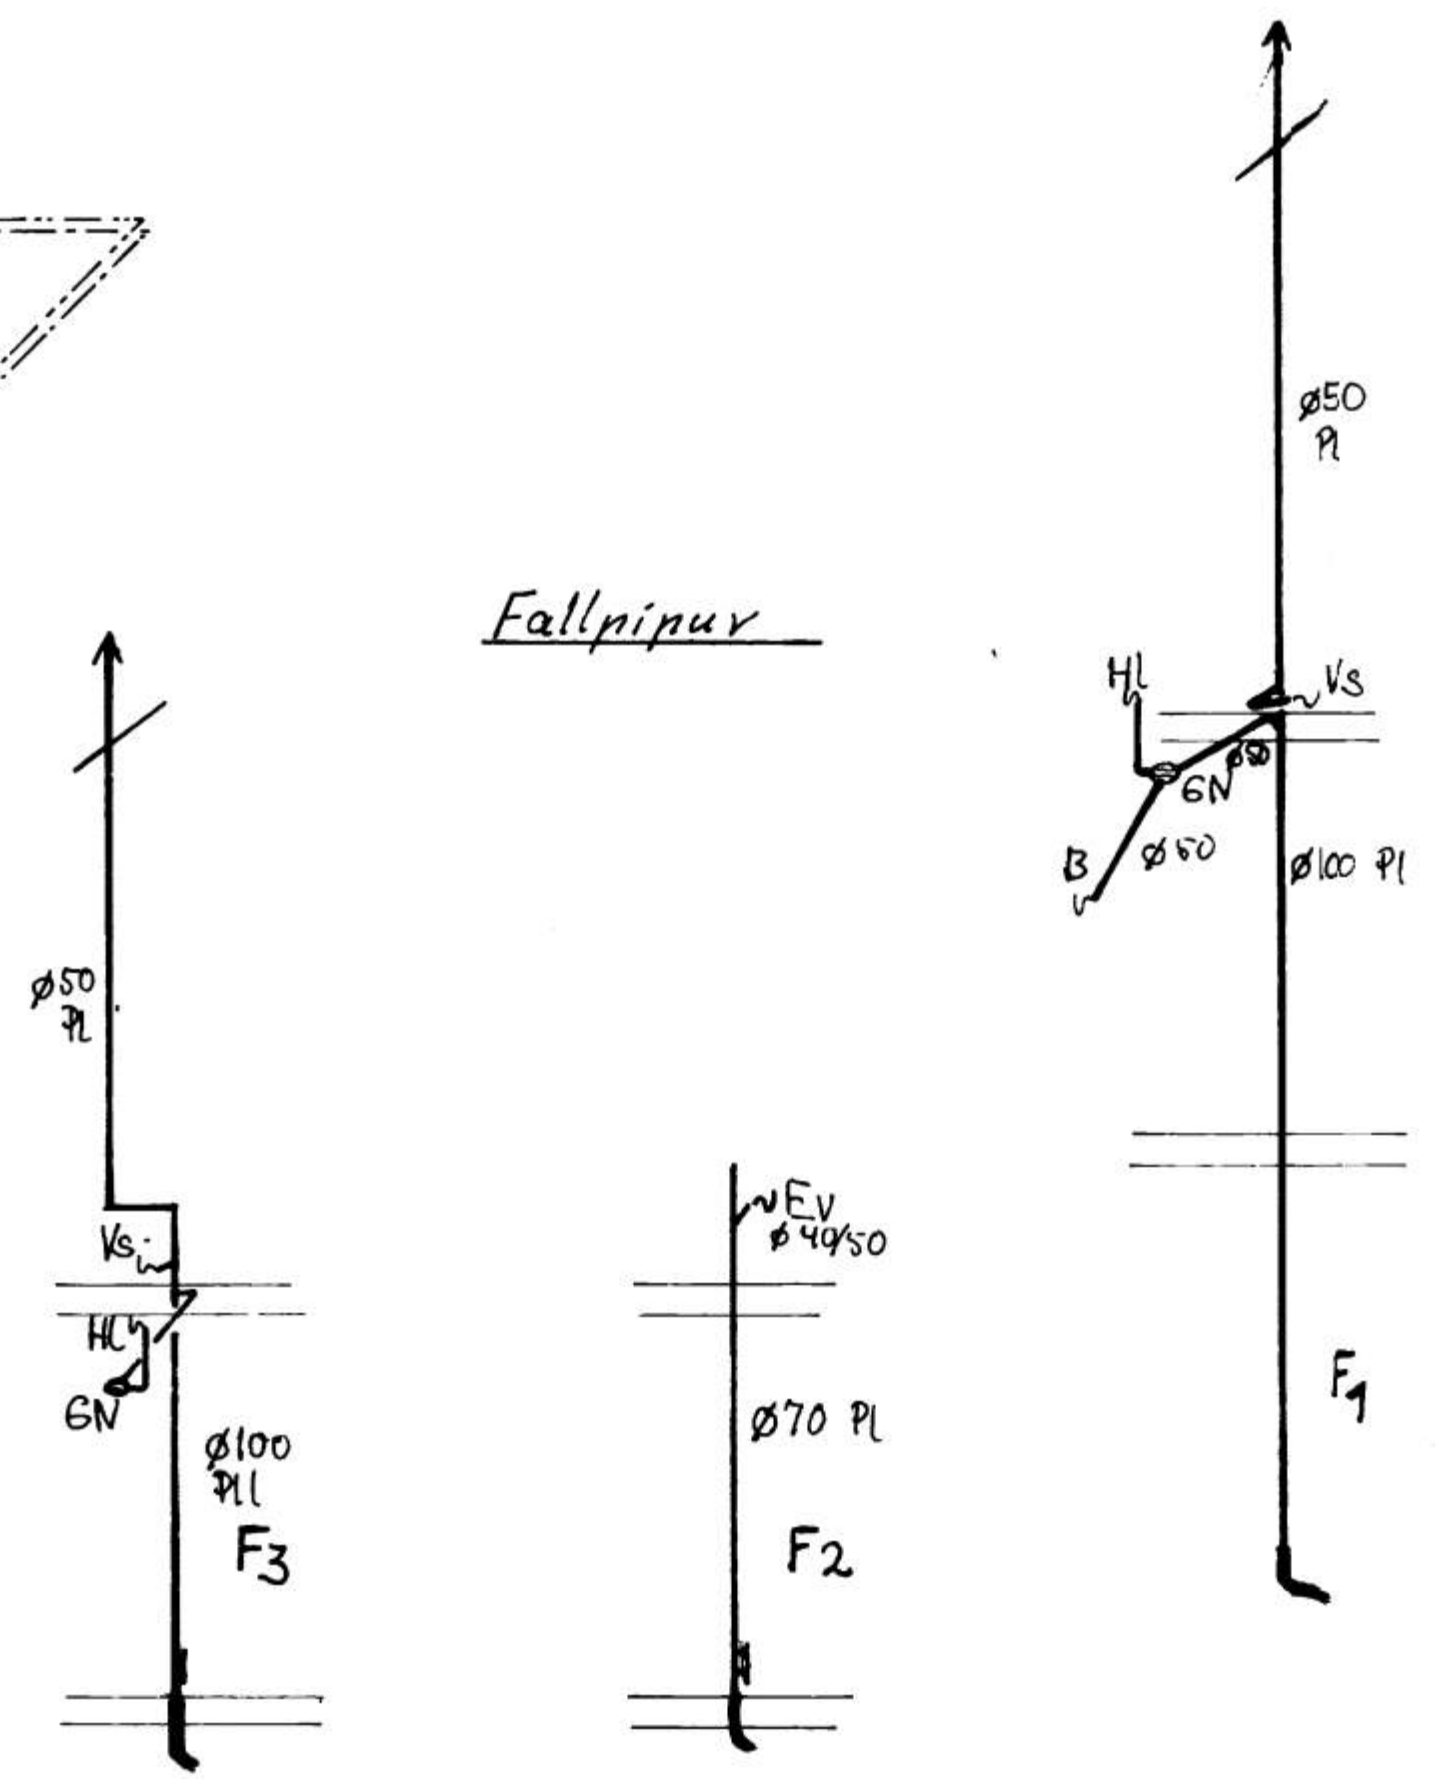

STREMBUGATA 8 Vestmannaeyjum	
Knútur Akselsson Tæknifræðingur Furudalur 5 Garðabæ S. 40836	Hreintælis- og hitalögn Vatnslögn - kerfismynd Frærennli - Fallpipur
Mál 1:50	nr. 106.02.06 maí '82 <i>Hand Tókel</i>