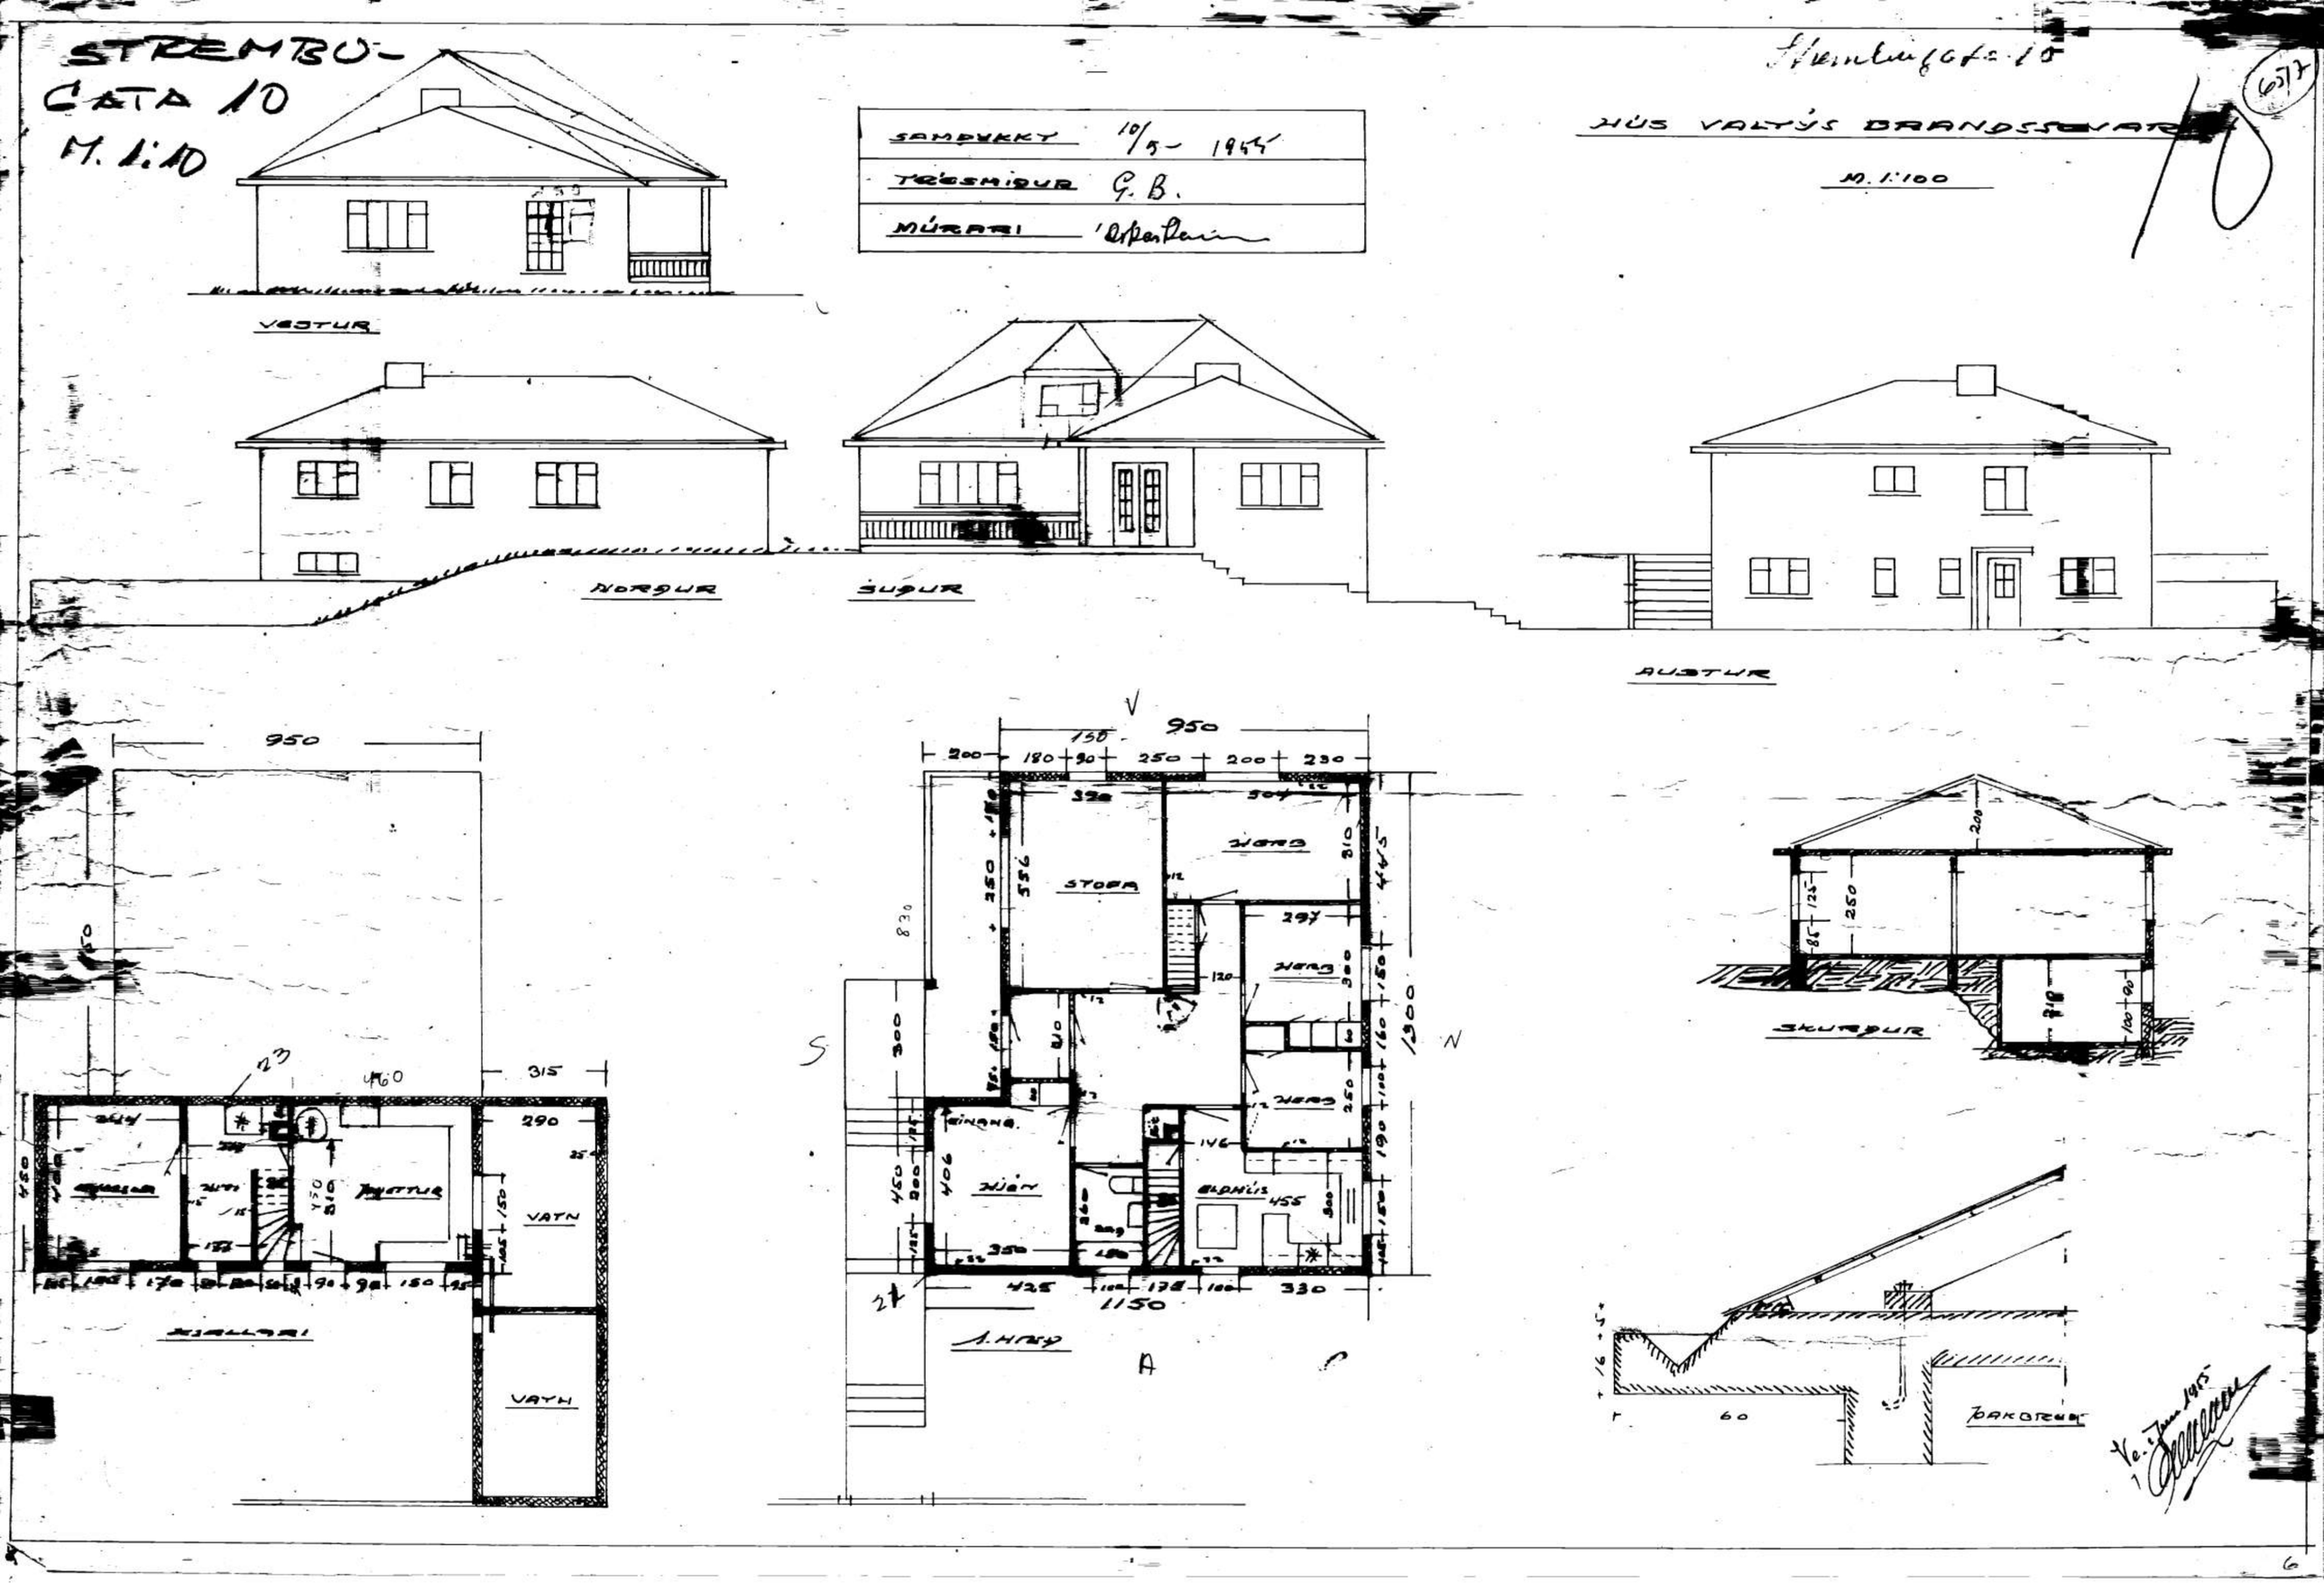
STREMBU-
GATA 10
M. 1:10
Strembugata 10
HÚS VALTÝS BRANDSSEVAR
M. 1:100
SAMÞYKKT 10/5 - 1955
TRÉSMIÐUR G. B.
MÚRARI
VESTUR
NORÐUR
SUÐUR
AUSTUR
SKURÐUR
ÞAKBRUN
STOFA
HERB
HIÐN
ELDHÚS
VATN
VATN
KJALLARI
1300
1150
950
315
290
460
60