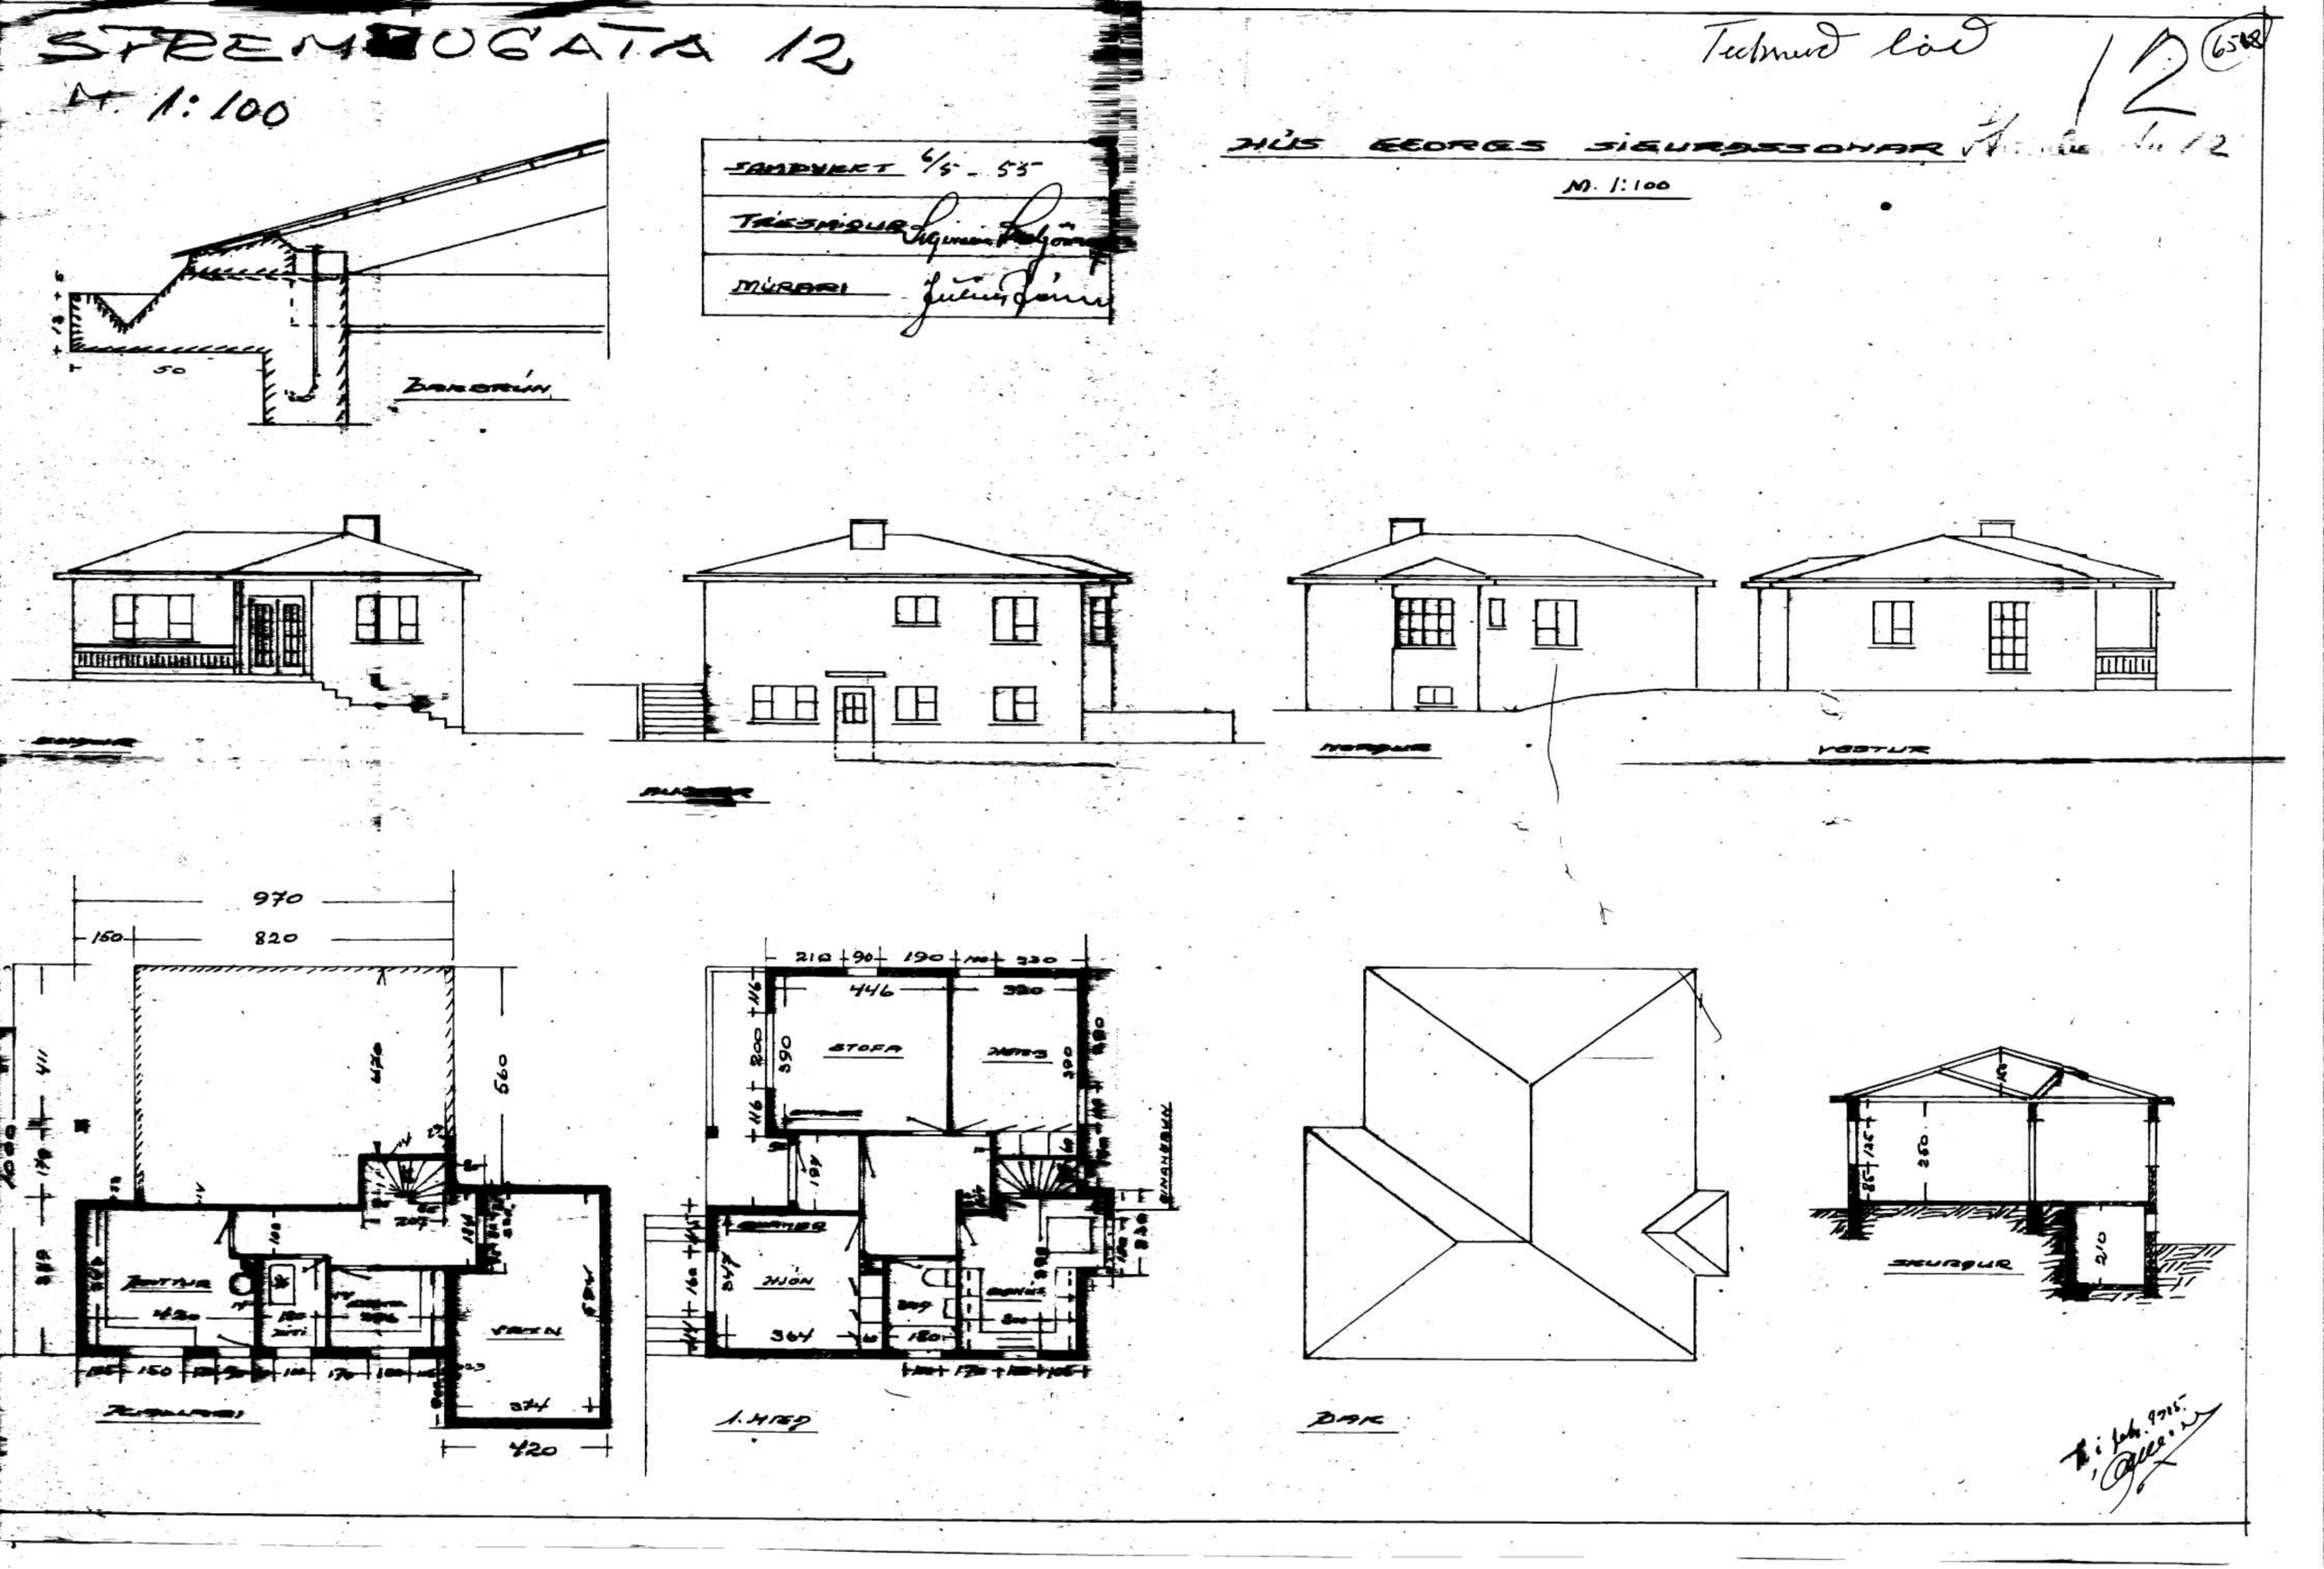
SPREMBOGATA 12
M. 1:100
Teknisk lód
12
(6518)
HÚS GEORGS SIGURÁSSONAR
M. 1:100
SAMÞYKKT 6/5 - 55
TRÉSMIÐUR
MÚRARI
BAKBRÚN
SUÐUR
AUSTUR
NORÐUR
VESTUR
970
150
820
560
420
STOFA
HERB
1. HÆÐ
DAK
SKURÐUR