


6519


SAMPYKKT Í SKIPULAGSNEFND

11 MAJ 2001

BYGGINGARFRÁLÆGJAFNIR Í REYKJAVÍK

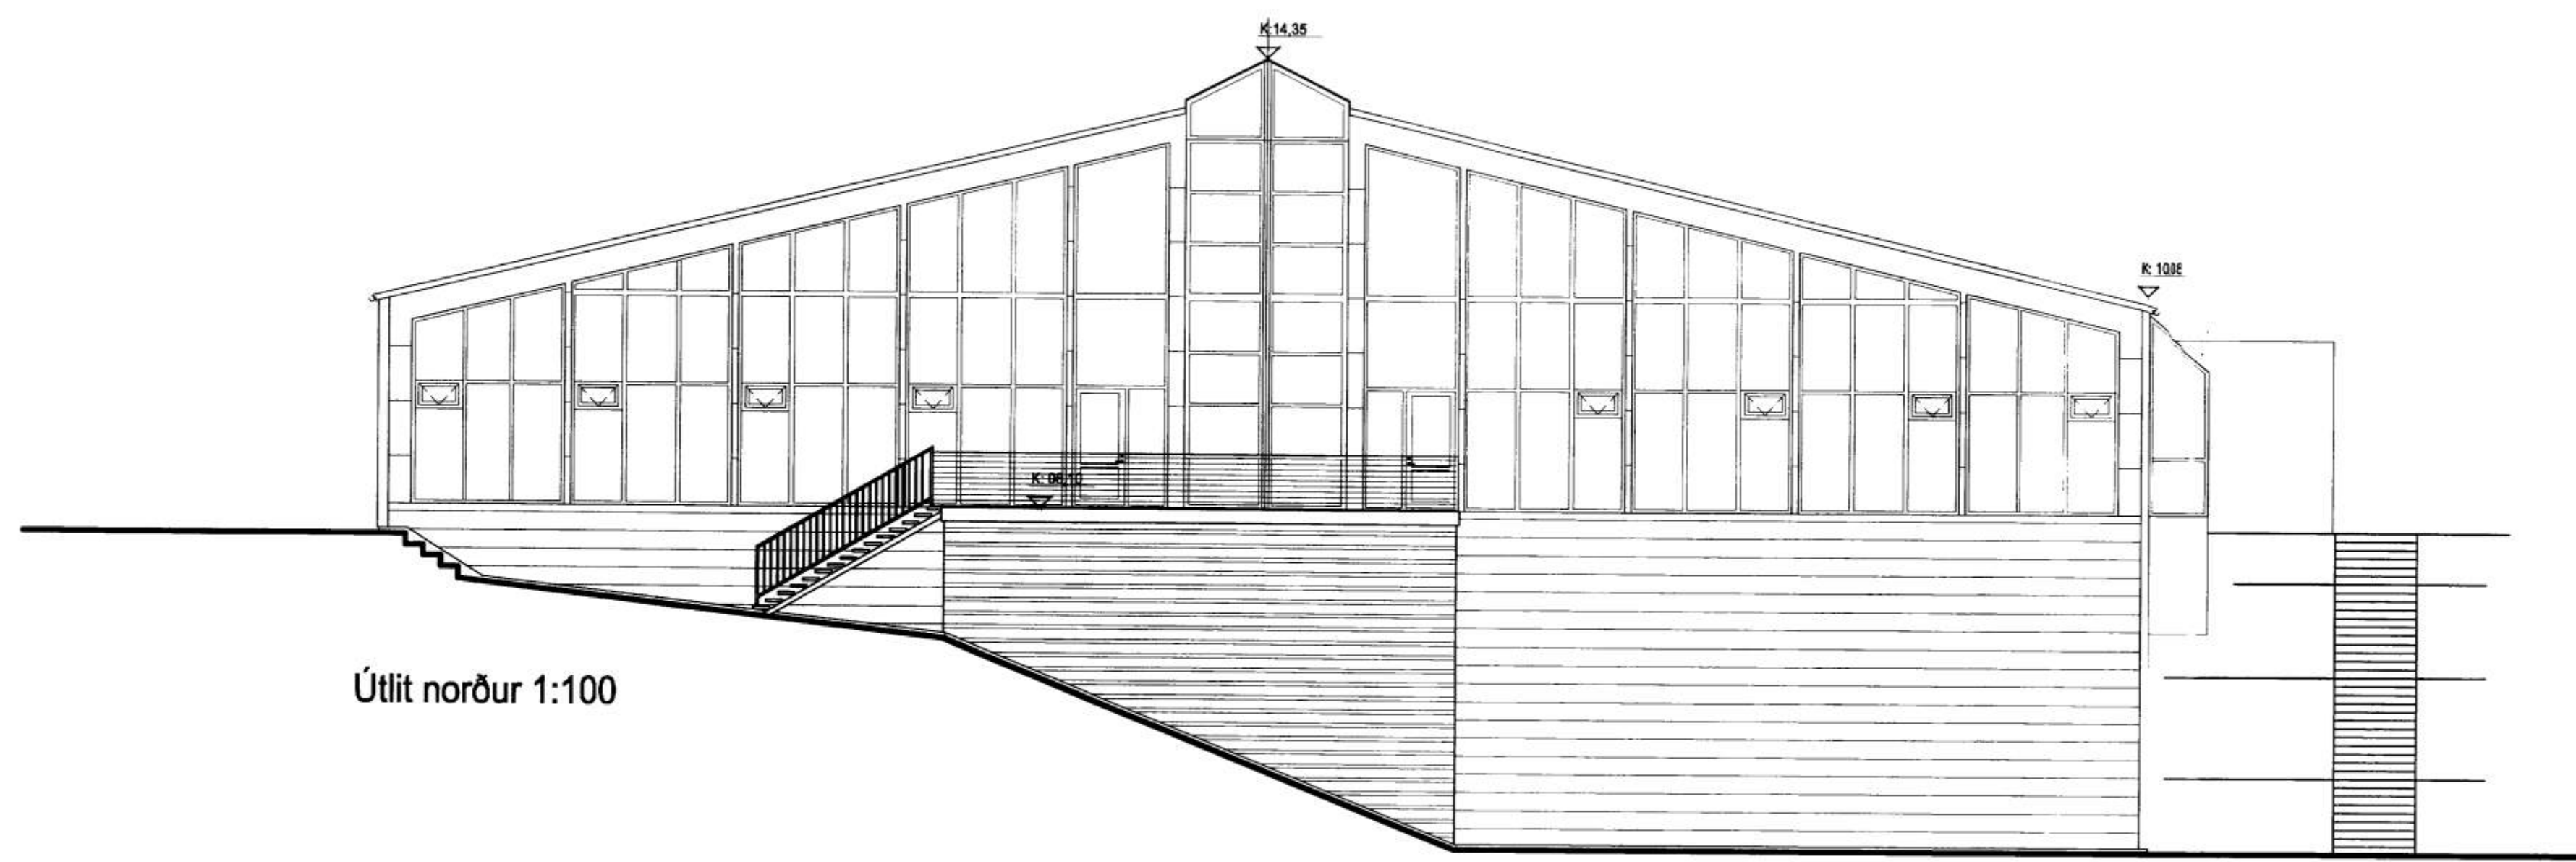

Útlit norður 1:100

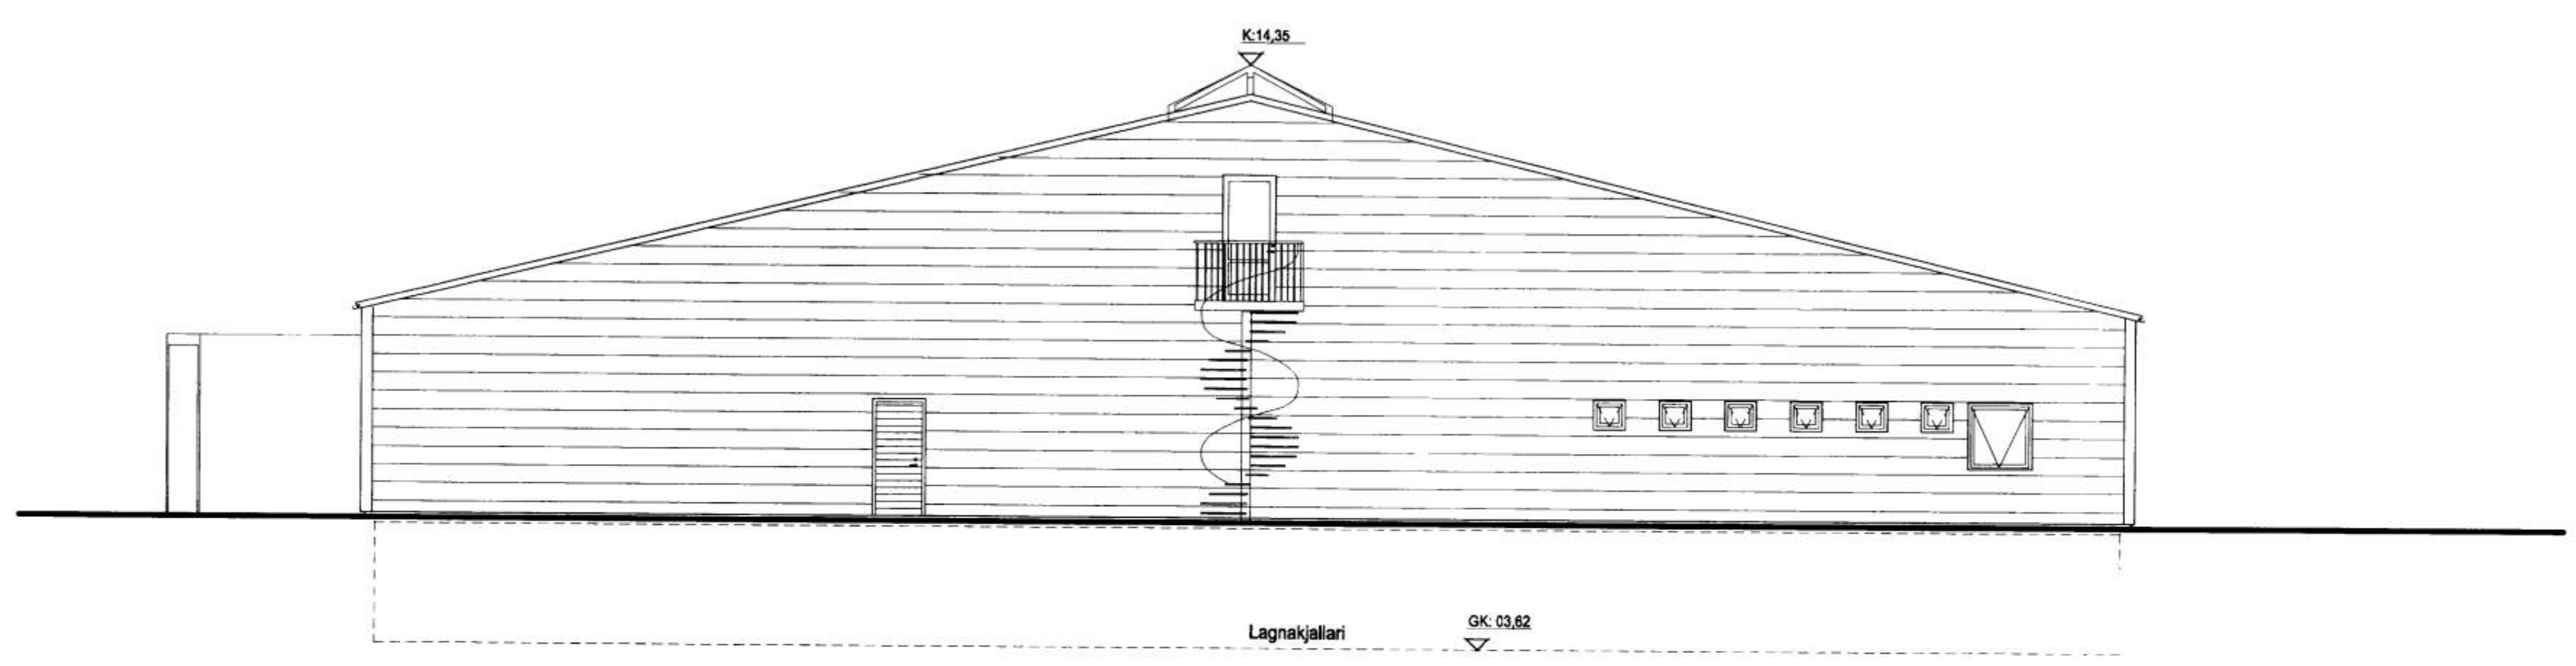

Útlit suður 1:100

ARK ÍS ehf
arkitektar ráðgjafar

Adalsteinn Snorrason arkitekt fól 161161-2769
Egill Guðmundsson arkitekt fól 270152-6869
Gísli Gíslason arkitekt fól 160657-4809
Klappartíg 16 101 Reykjavík
sími 511 2060
fax 511 2066
netfang arkis@ark.is

Veitingarhús Löngulág
Aðaltekning

Útlit
Egill Guðmundsson
Kl. 270152-6869

verklaupl Veisluþjónusta Gríms
verknúmer 2050
hannað/teiknað eg, pb
mál 1:100
dags 15.06.2000

2050 (99)1.05
vernr teikning breyt

20. febrúar 2001 nk Gluggum og töppum breytt
1. september 2000 RH íak teiknað, gluggi fæddur
breytt daga teiknað lýsing