


Útlit vestur 1:100

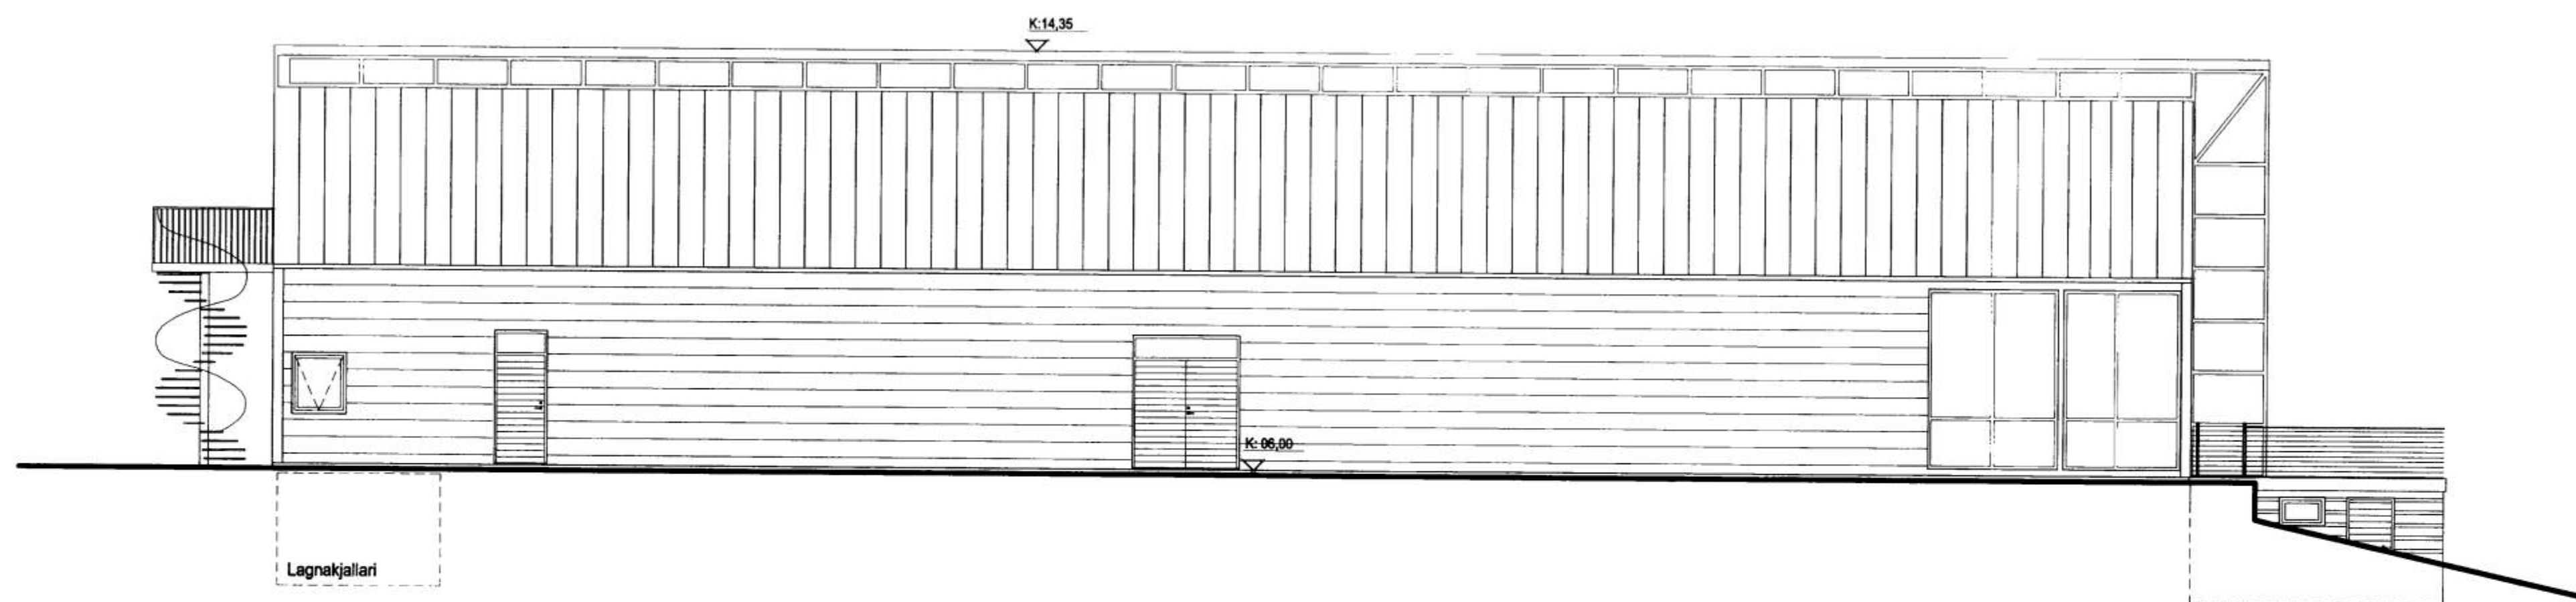

Útlit austur 1:100

ARK ÍS ehf.
arkitektar ráðgjafar

Adalsteinn Snason arkitekt íaf 161161-2769
Egill Guðmundsson arkitekt íaf 270152-6869
Gísli Gíslason arkitekt íaf 160657-4809
Klappartíg 16 101 Reykjavík
sími 511 2060
fax 511 2066
netfang arkis@ark.is

Veitingarhús Löngulág
Aðalteikning

Útlit
Egill Guðmundsson
Kl. 270152-6869

verkkaupl Veisluþjónusta Gríms
verknúmer 2050
hannað/teiknað eg,blb
miv 1:100
dags 15.06.2000

2050 (99)1.06
veitur teikning breytt

20. febrúar 2001 nk Gluggum og höppum breytt
1. September 2000 Bl íak teiknað, gugg fædur
breytt dags teiknað lýsing