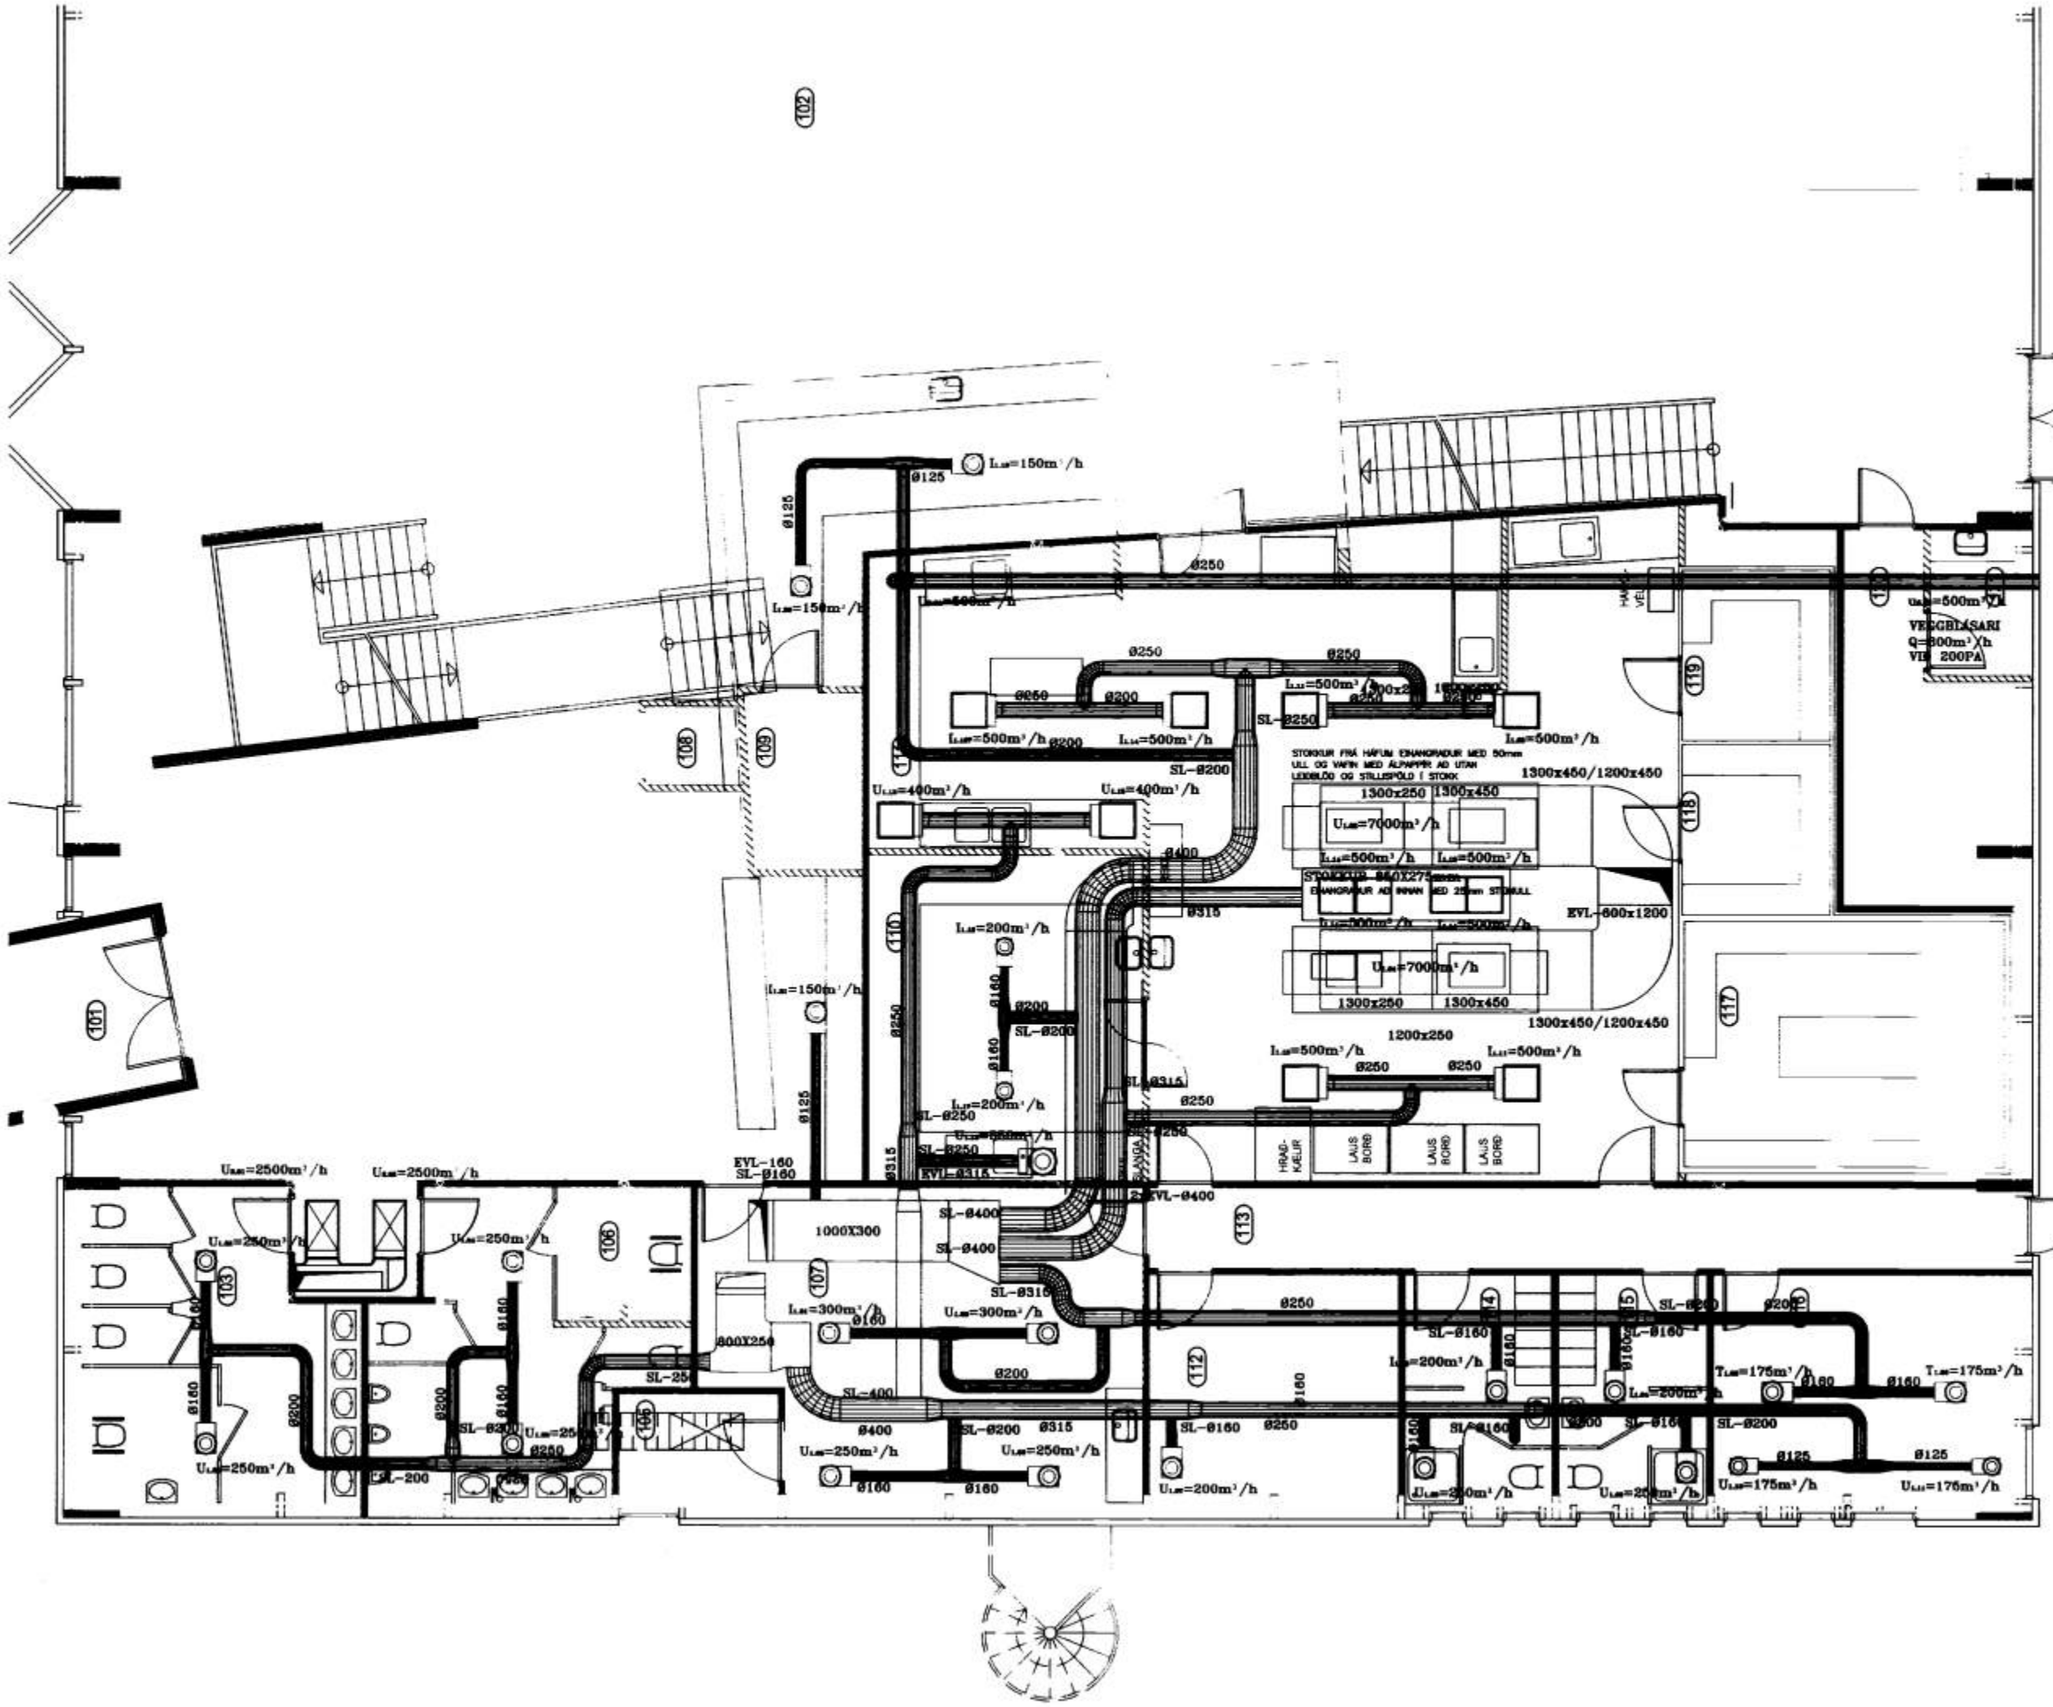

SAMÞYKKT AF BYGGINGARFULLTRÚA

20..

BYGGINGARFULLTRÚINN Í REYKJAVÍK

NR	DAGS.	BREYTING
A		
B		
C		
D		
E		
F		
G		
H		

SKÝRINGAR

Teiknistofa PZ ehf
Ráðgjafarverkfræðiþjónusta
FRV

Verkheiti	VE…
Verkefni	GRUNN… LOFTRÆ…

Dags.	Hannað	Verk.nr	Mælikvarði
02.04.01	…	…	
Yfirfarið	Teiknað	Teikn.nr	Breyting
	…	…41	
Samþykkt			