


SAMÞYKKI AF BYGGINGARFULLTRUA

2021

BYGGINGARFULLTRUINGI Í VESTMANNNA-LEYJUM

NR	DAGS	BREYTING
A		
B		
C		
D		
E		
F		
G		
H		

SKÝRINGAR

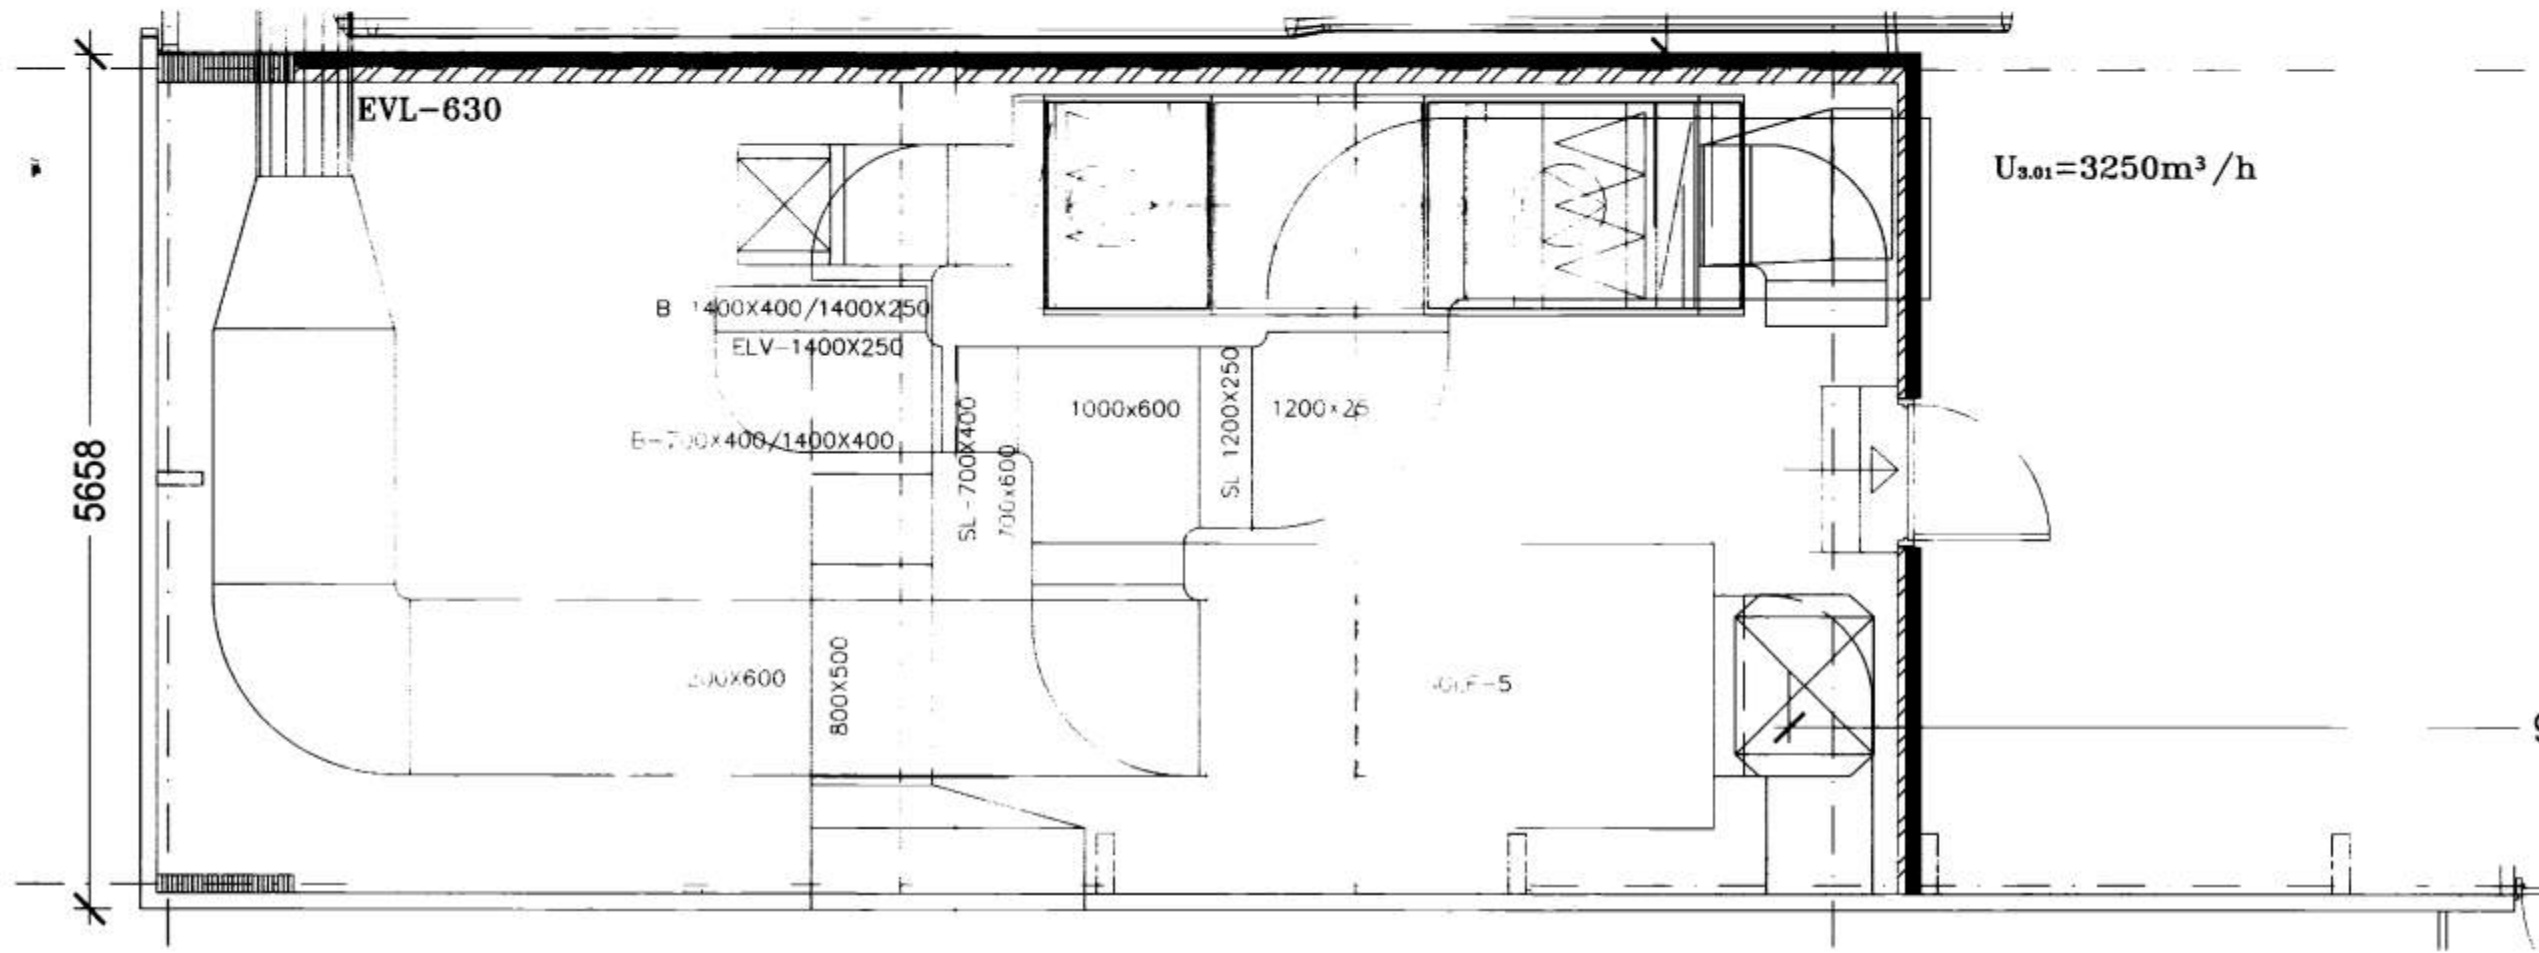

Teiknistofa PZ ehf
Ráðgjafarverkfæðipjónusta

FRV

Verkefni
VE-01
VE-02

Verkefni
GF-01
GF-02

Dags	Hannað	Verk.nr	Mælikvarð
02.04.01			
Yfirferð	Teiknað	Teikn.nr	Breyting
		146	

Samþykkt