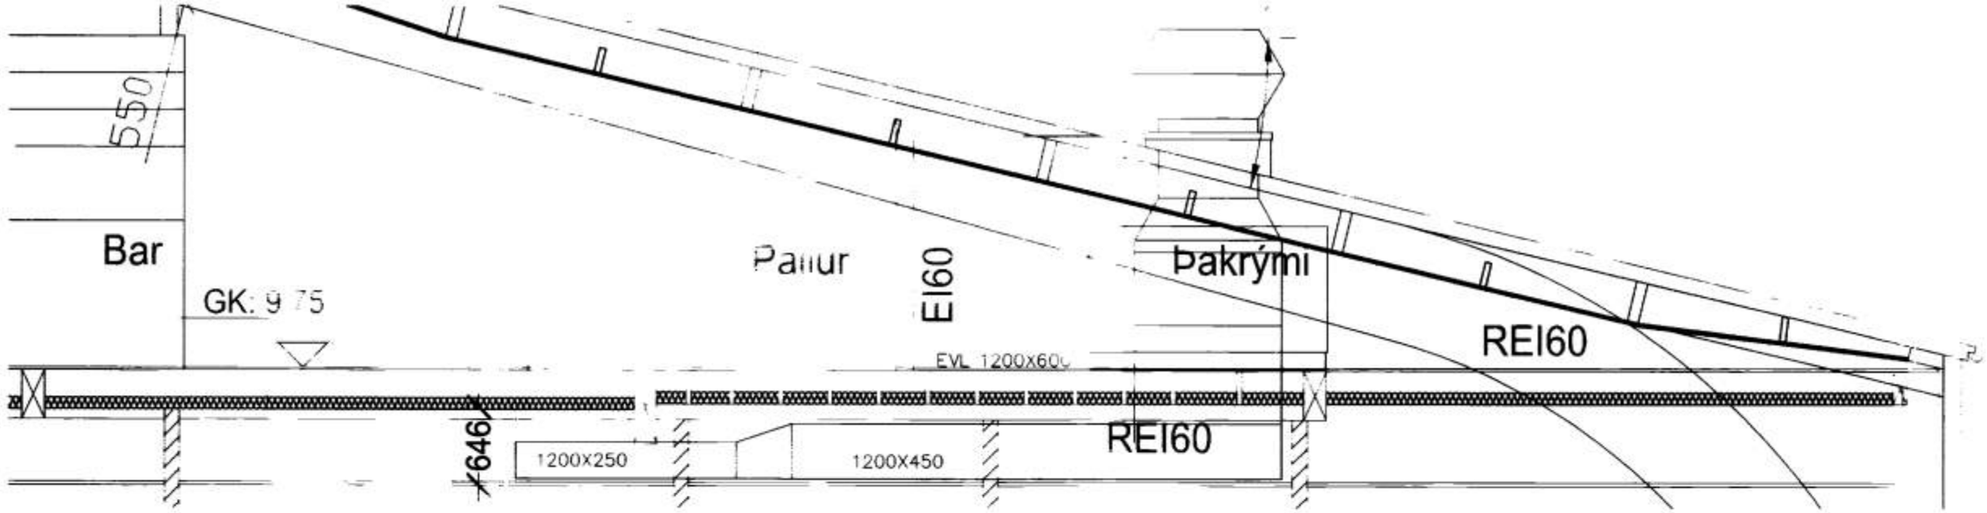

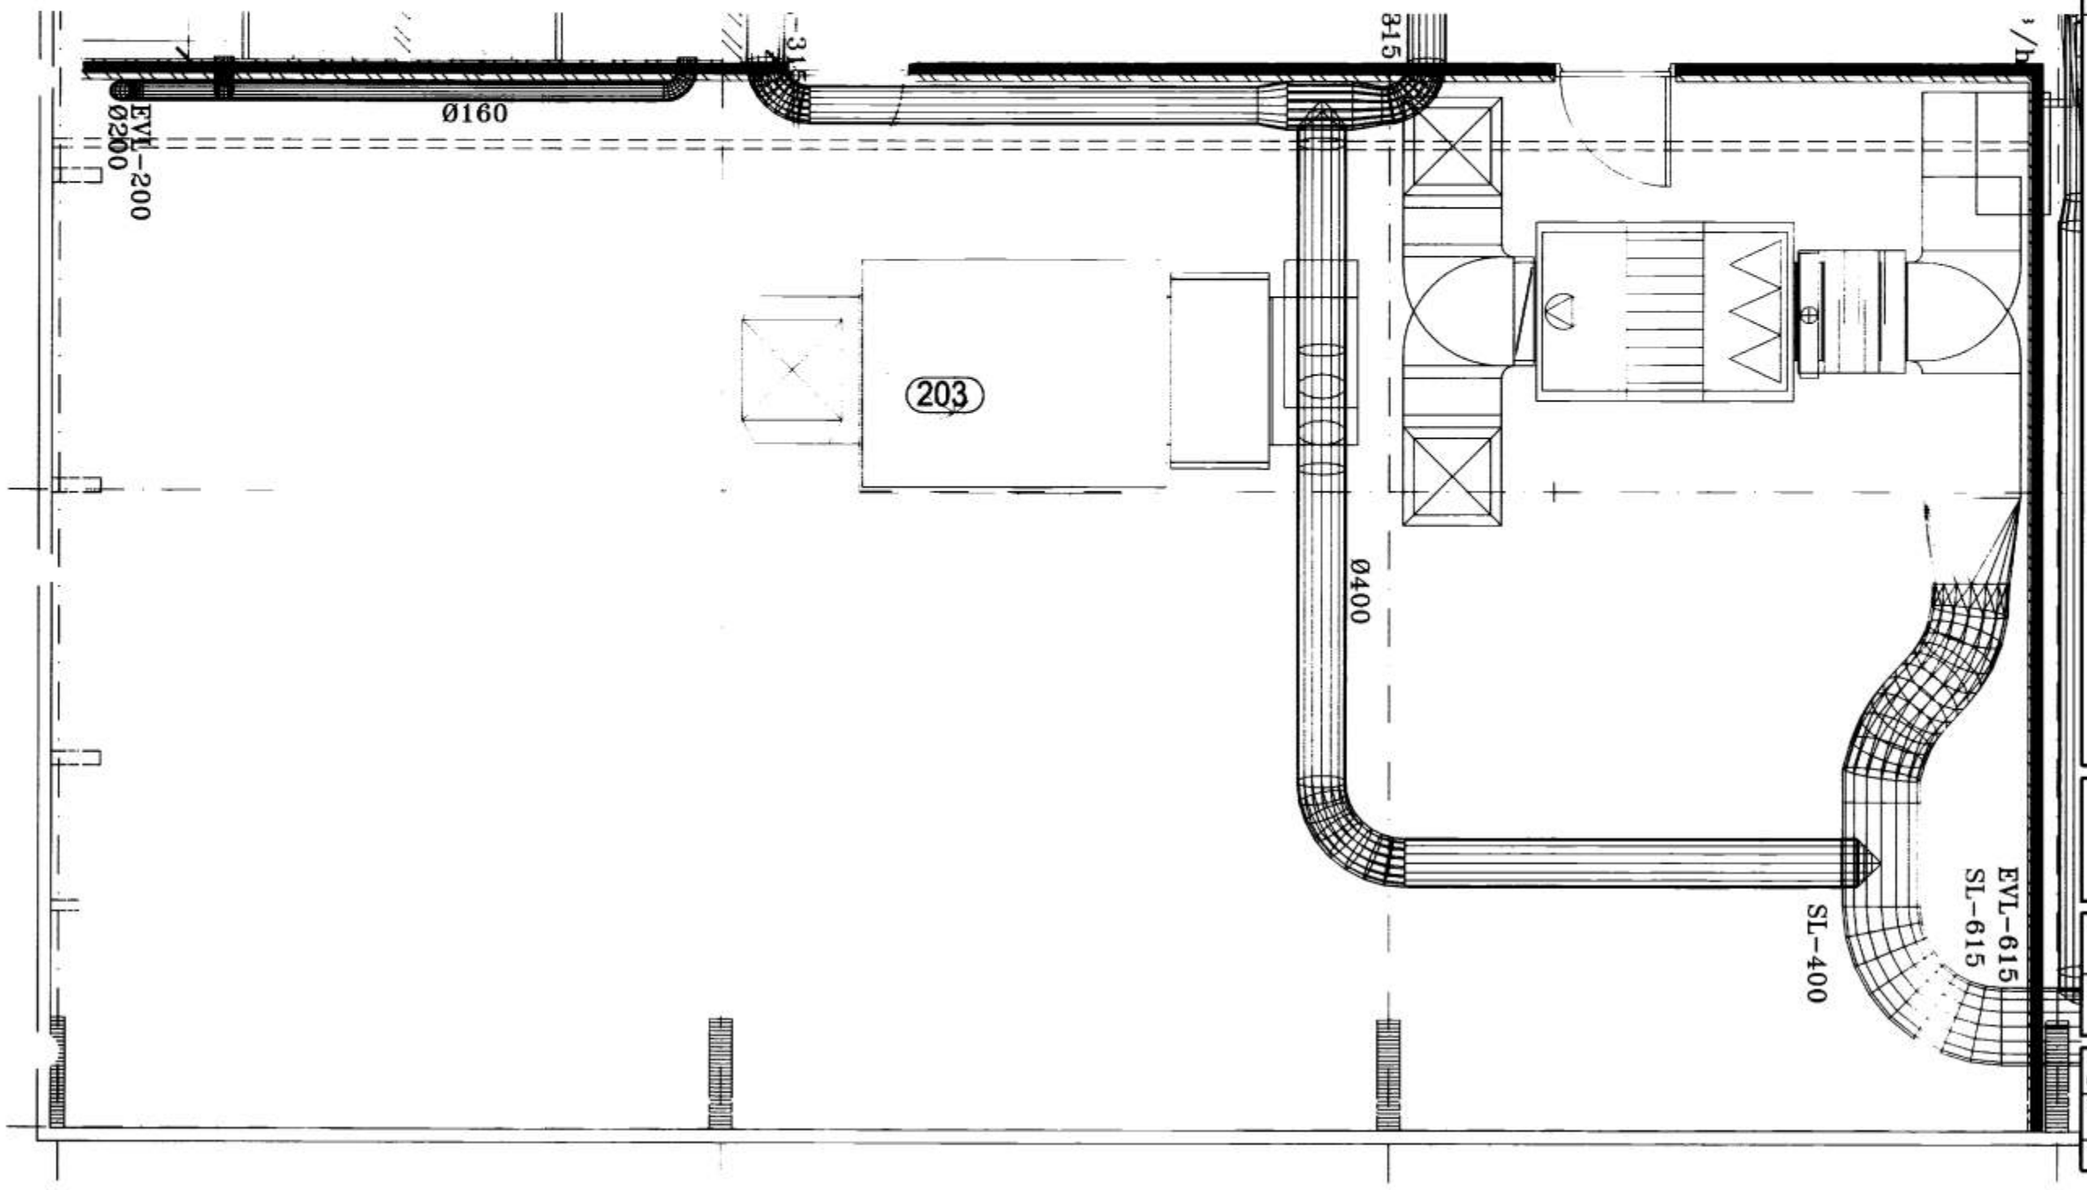

SAMÞYKKT AF BYGGINGARFULLTRÚA

2001

BYGGINGARFULLTRÚINN Í VESTMANNAEYJUM

NR	DAGS.	BREYTING
A		
B		
C		
D		
E		
F		
G		
H		

SKÝRINGAR

Teiknistofa PZ ehf
Ráðgjafarverkfræðiþjónusta
ÍRV

Verkheiti
VE
VE

Verkefni
GR
TÆK

Dags	Hannað	Verk.nr	Mælikvarði
02.04.01			
Yfirfarið	Teiknað	Teikn.nr	Breyting
		118	
Samþykkt			