

7. 6. 85

Jallur Arnaldsson

Þóseignin, Strembugata 14 Vestmannaeyjum



Uppdráttur sem fylgir umsókn um viðbótarbyggingu á lóðinni. Afstöðumynd: Kvarði 1:100.

GARÐHÝSI

Vestur

Leikvöllur.

Sótt er um að fá heimild til að byggja GARÐHÝSI að grunnfleti 3 m x 6 m við vestuhlið hússins.

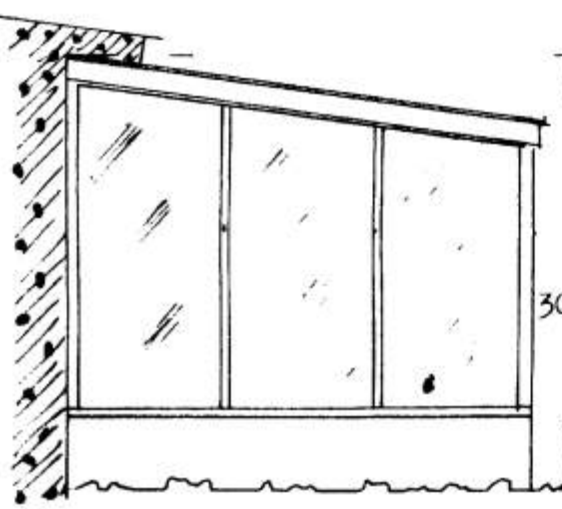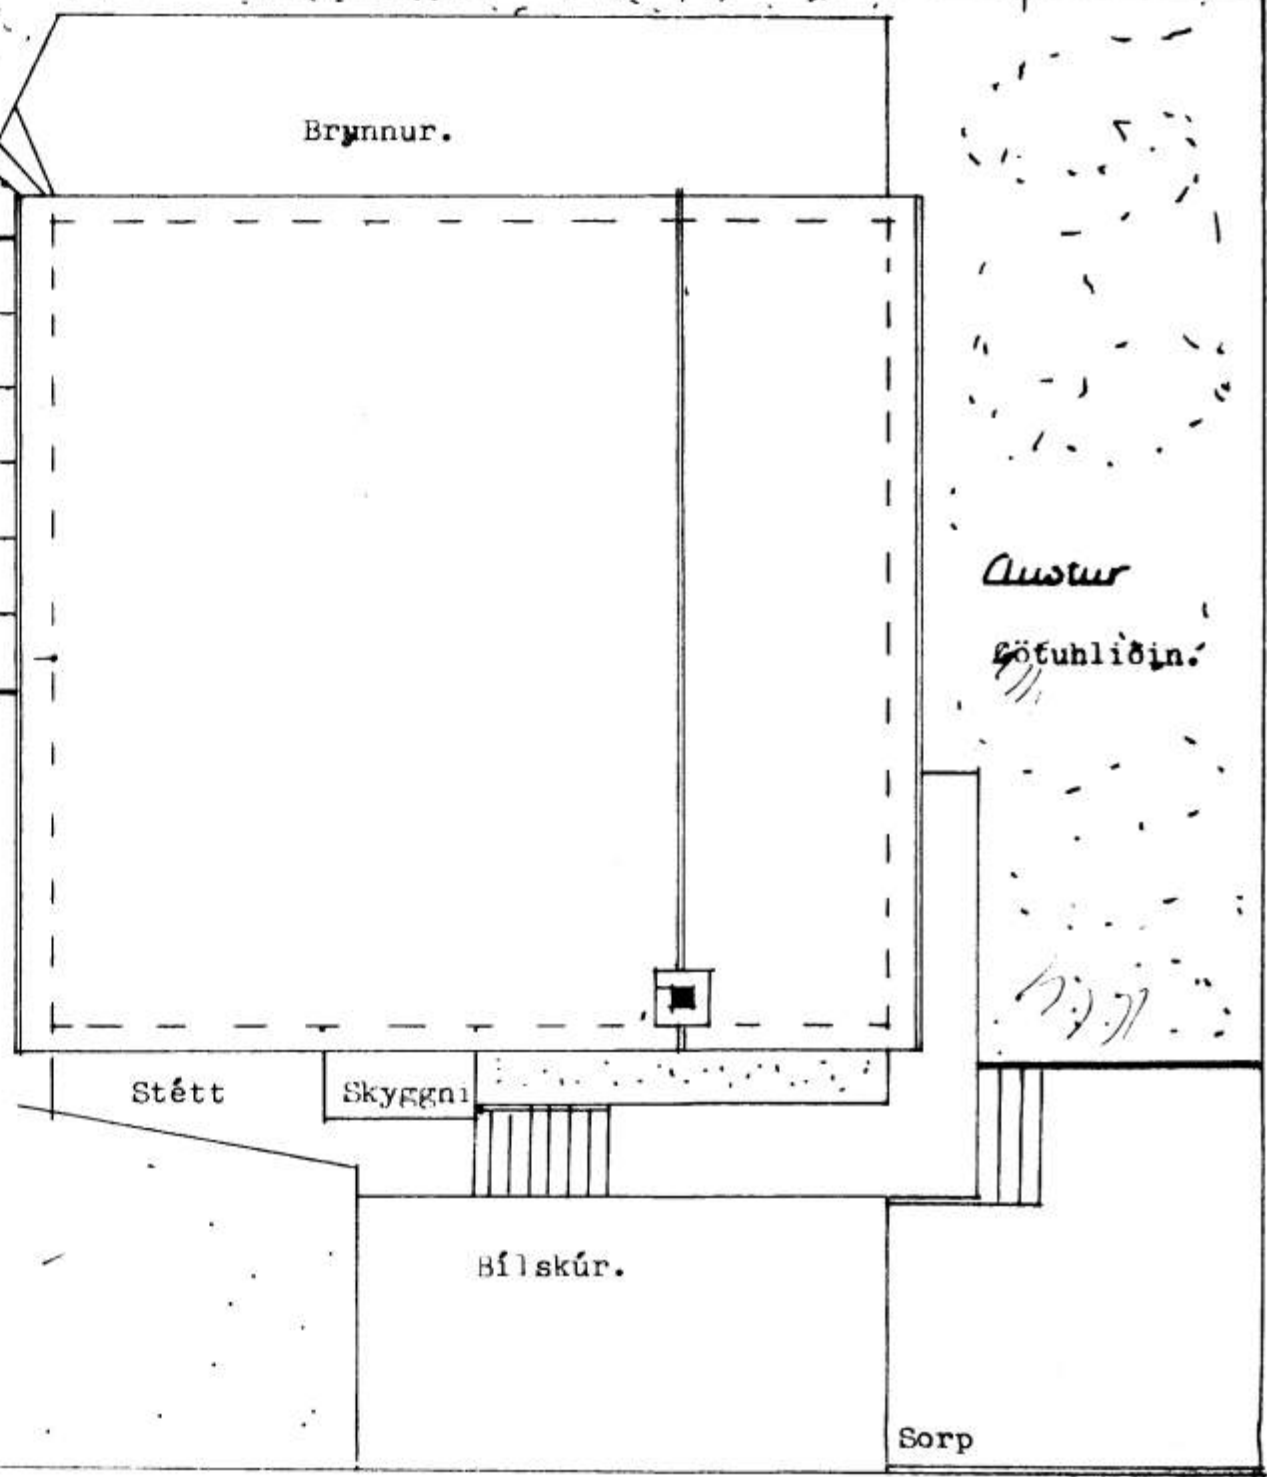

Útlitsteikning GARÐHÝSIS .

Kvarði: 1:50.


Breidd frá húsvegg: 310 cm.

Lengd: 610 cm.

Hæð frá gólfi undir sperru:


Mest: 270 cm,

minnst: 220 cm.

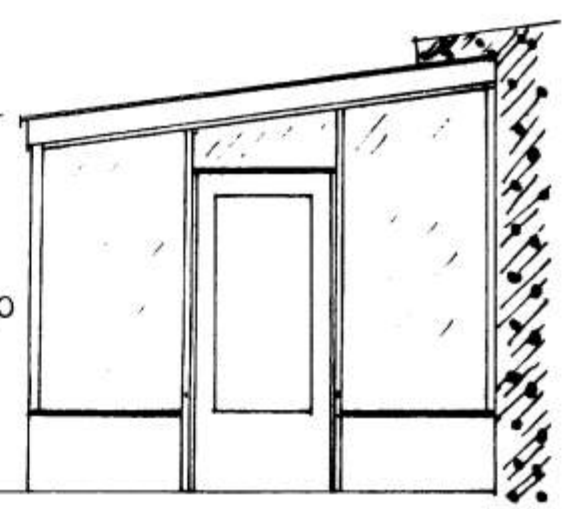

Gengið í garðhýsið um stofu-glugga á vesturhlið þar sem opið verður úr stofu í garðhýsið.

Vestmannaeyjum 2. júní 1985. *Guðmundur Arnarson*

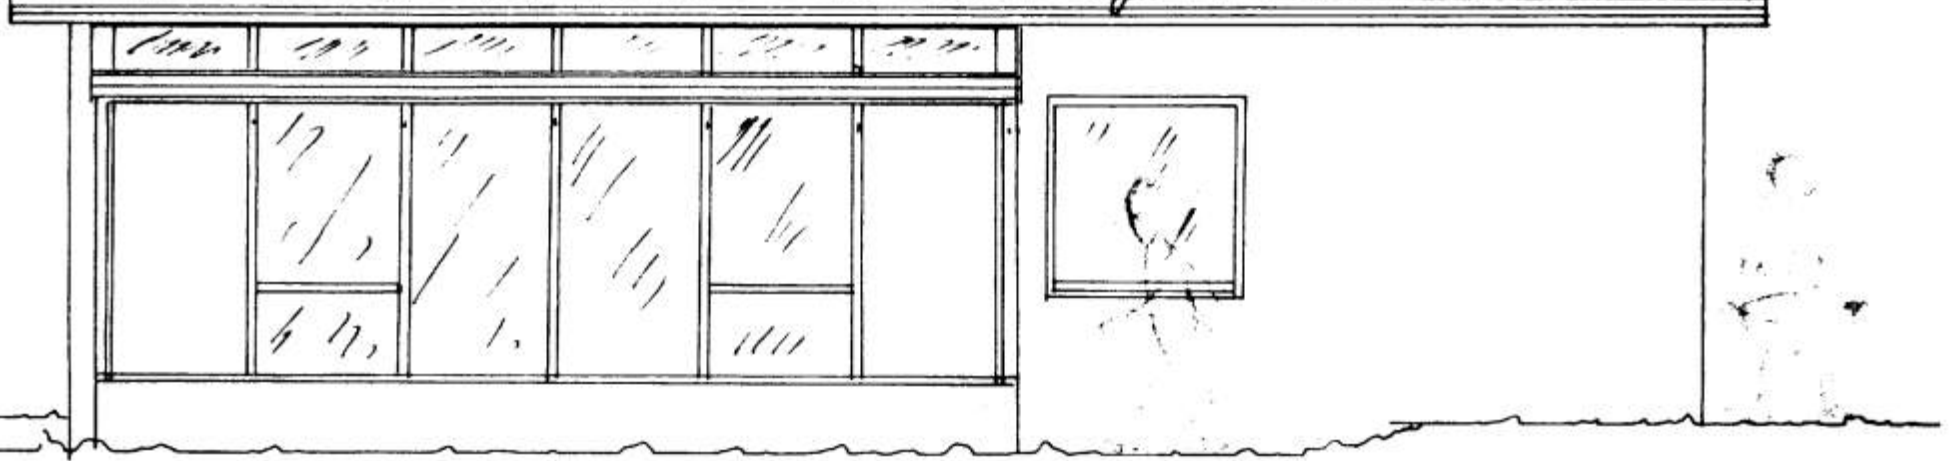

Leitar Siglveður Arnarson arkitekt. aug. 4/6 85