


13.07.2002
John Petersen
BYGGINGARFULLTRUINGARVESTMANNARL. L. T. P. A

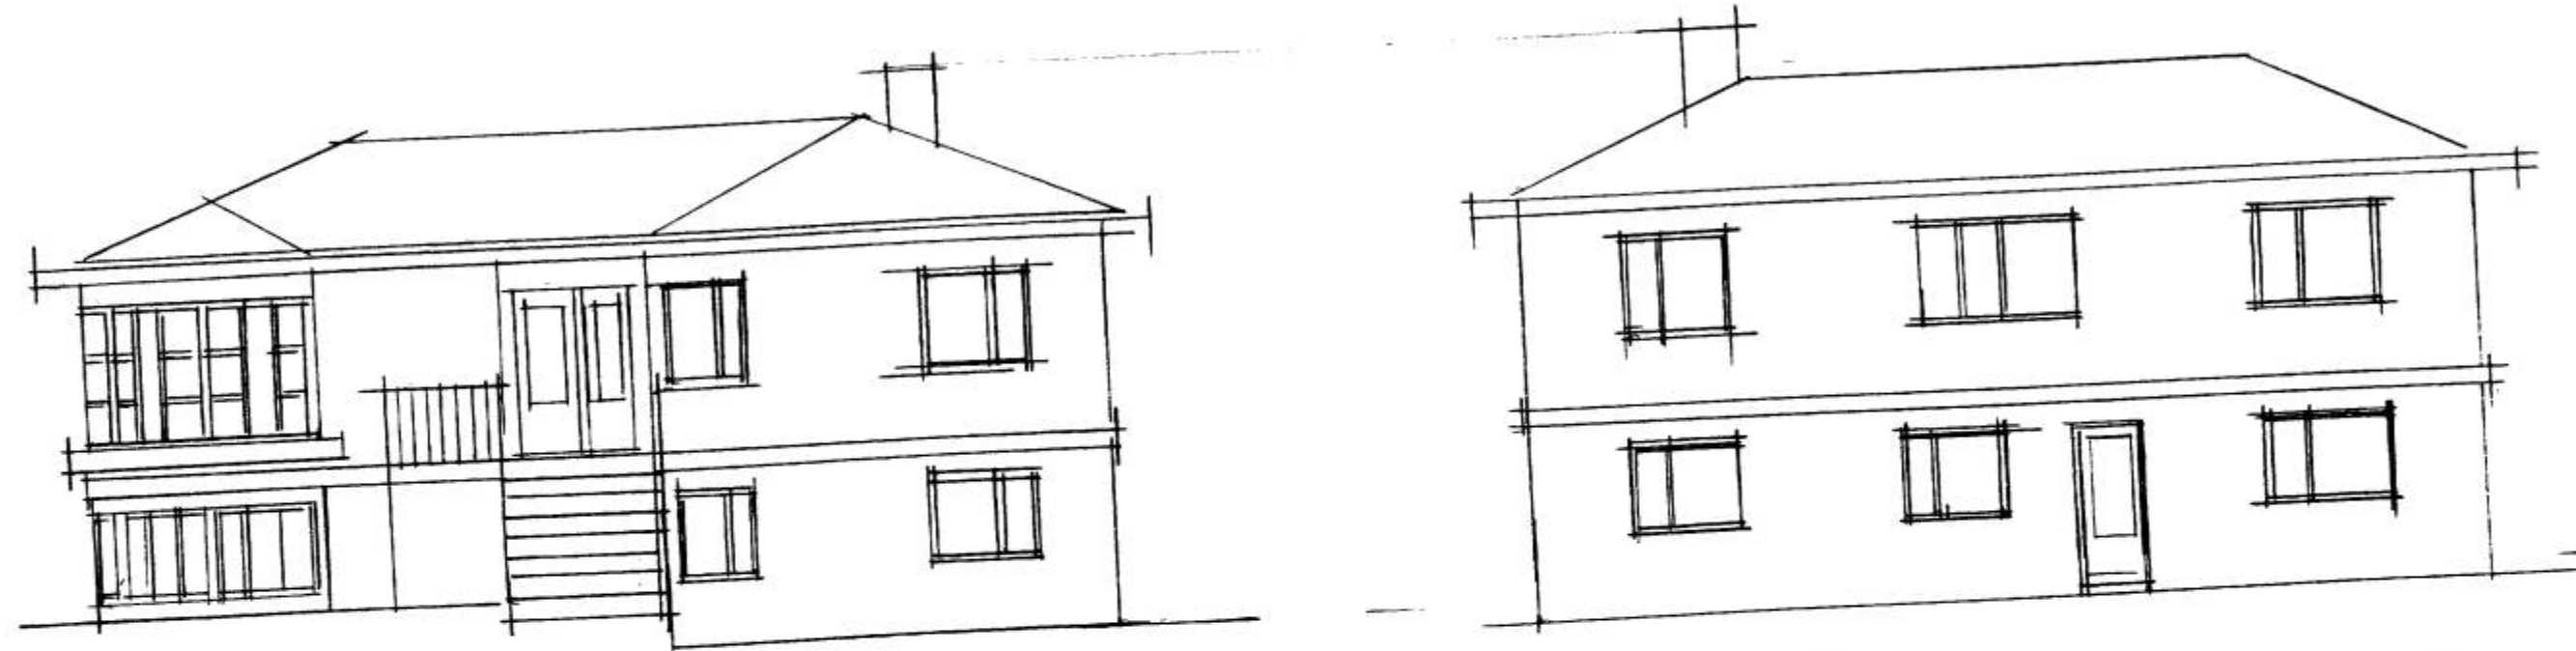

suðurhlid

norðurhlid

STREMBUCATA 20 VESTMANNAREYJUM
UTLIT UPPMALT MÅL 1:100 JULI 2002
TRUKIÐ Á TÖFU P2 AF VESTMANNAREYJUM