


John Petersen
BYGGINGARFULLTRUÐI VESTMANNNAEYJUM

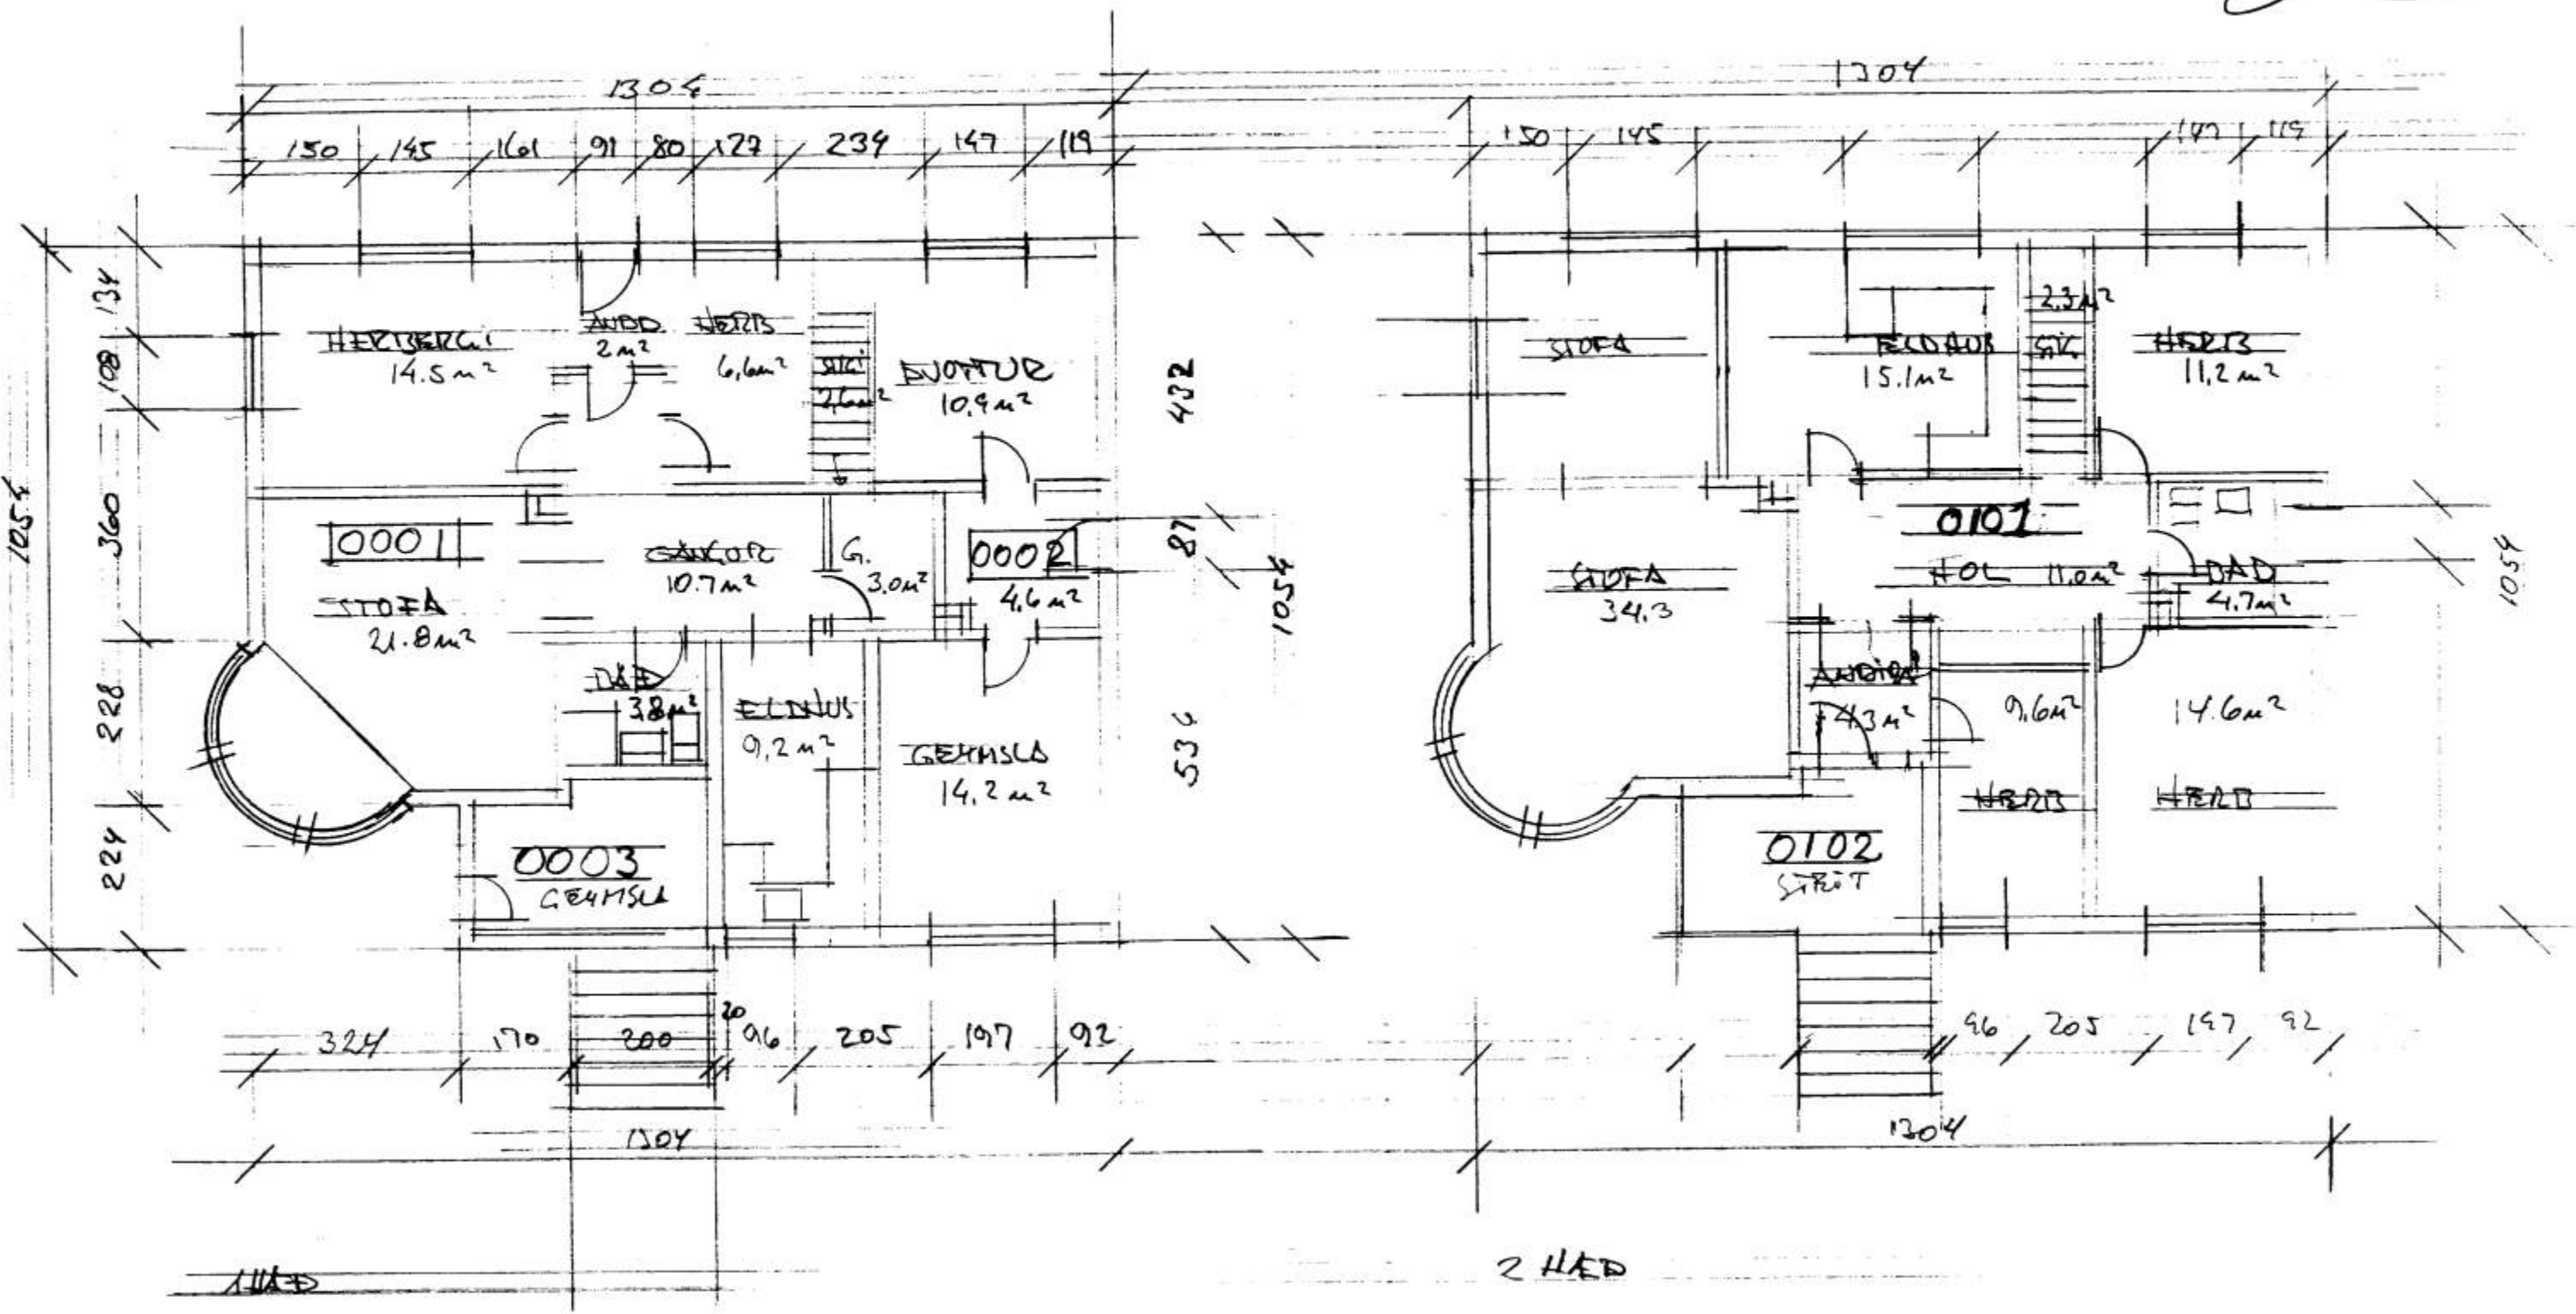

STREMBUCATA 20 VESTMANNNAEYJUM - MÁL 1:100
 GRUNNMYNDIR 1 HÆÐ OG KJALLARI UPPHÆLT JÚNÍ 2002
 TRÚNAÐI STORA P2 ehf. VESTMANNNAEYJUM