

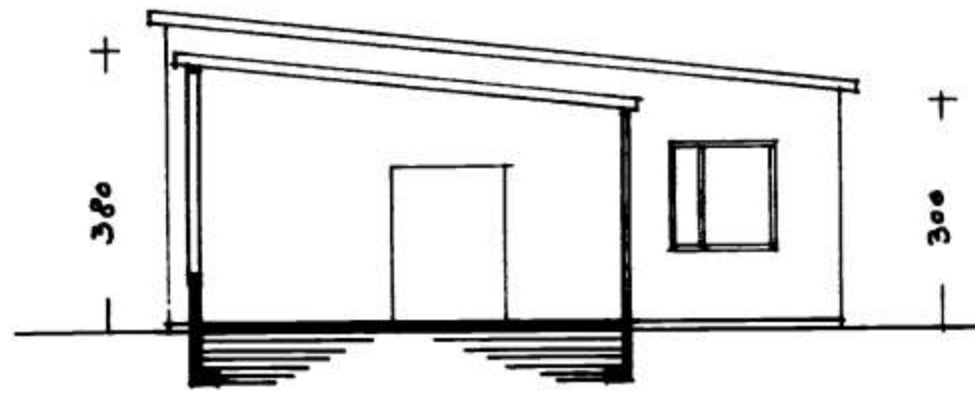
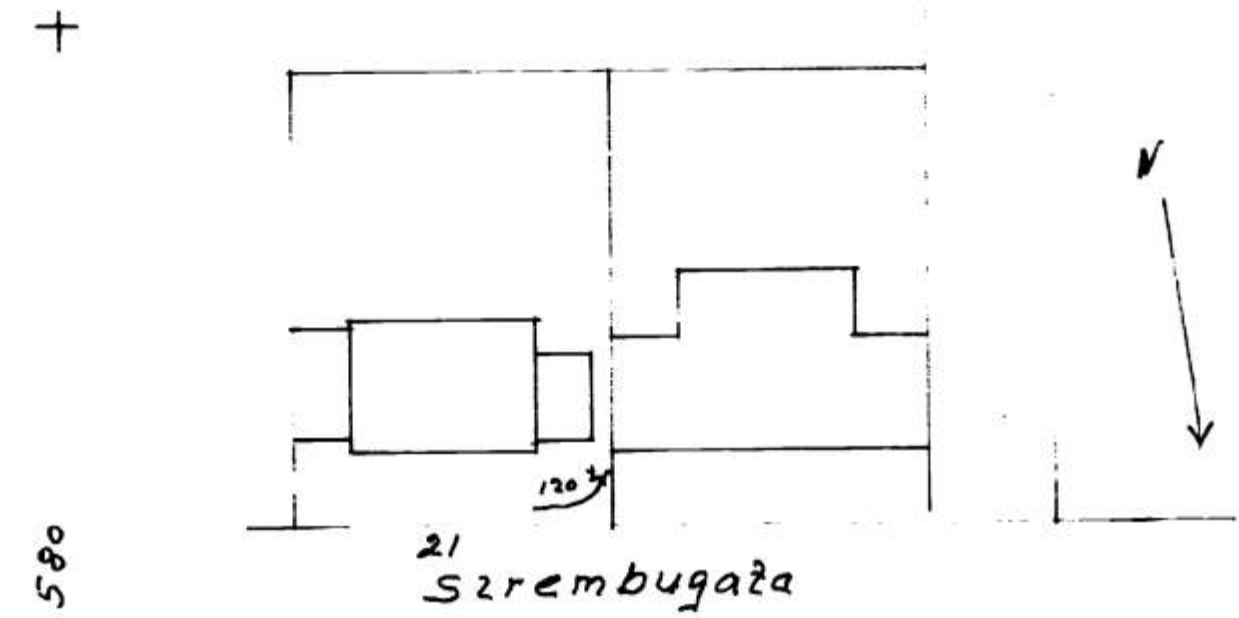
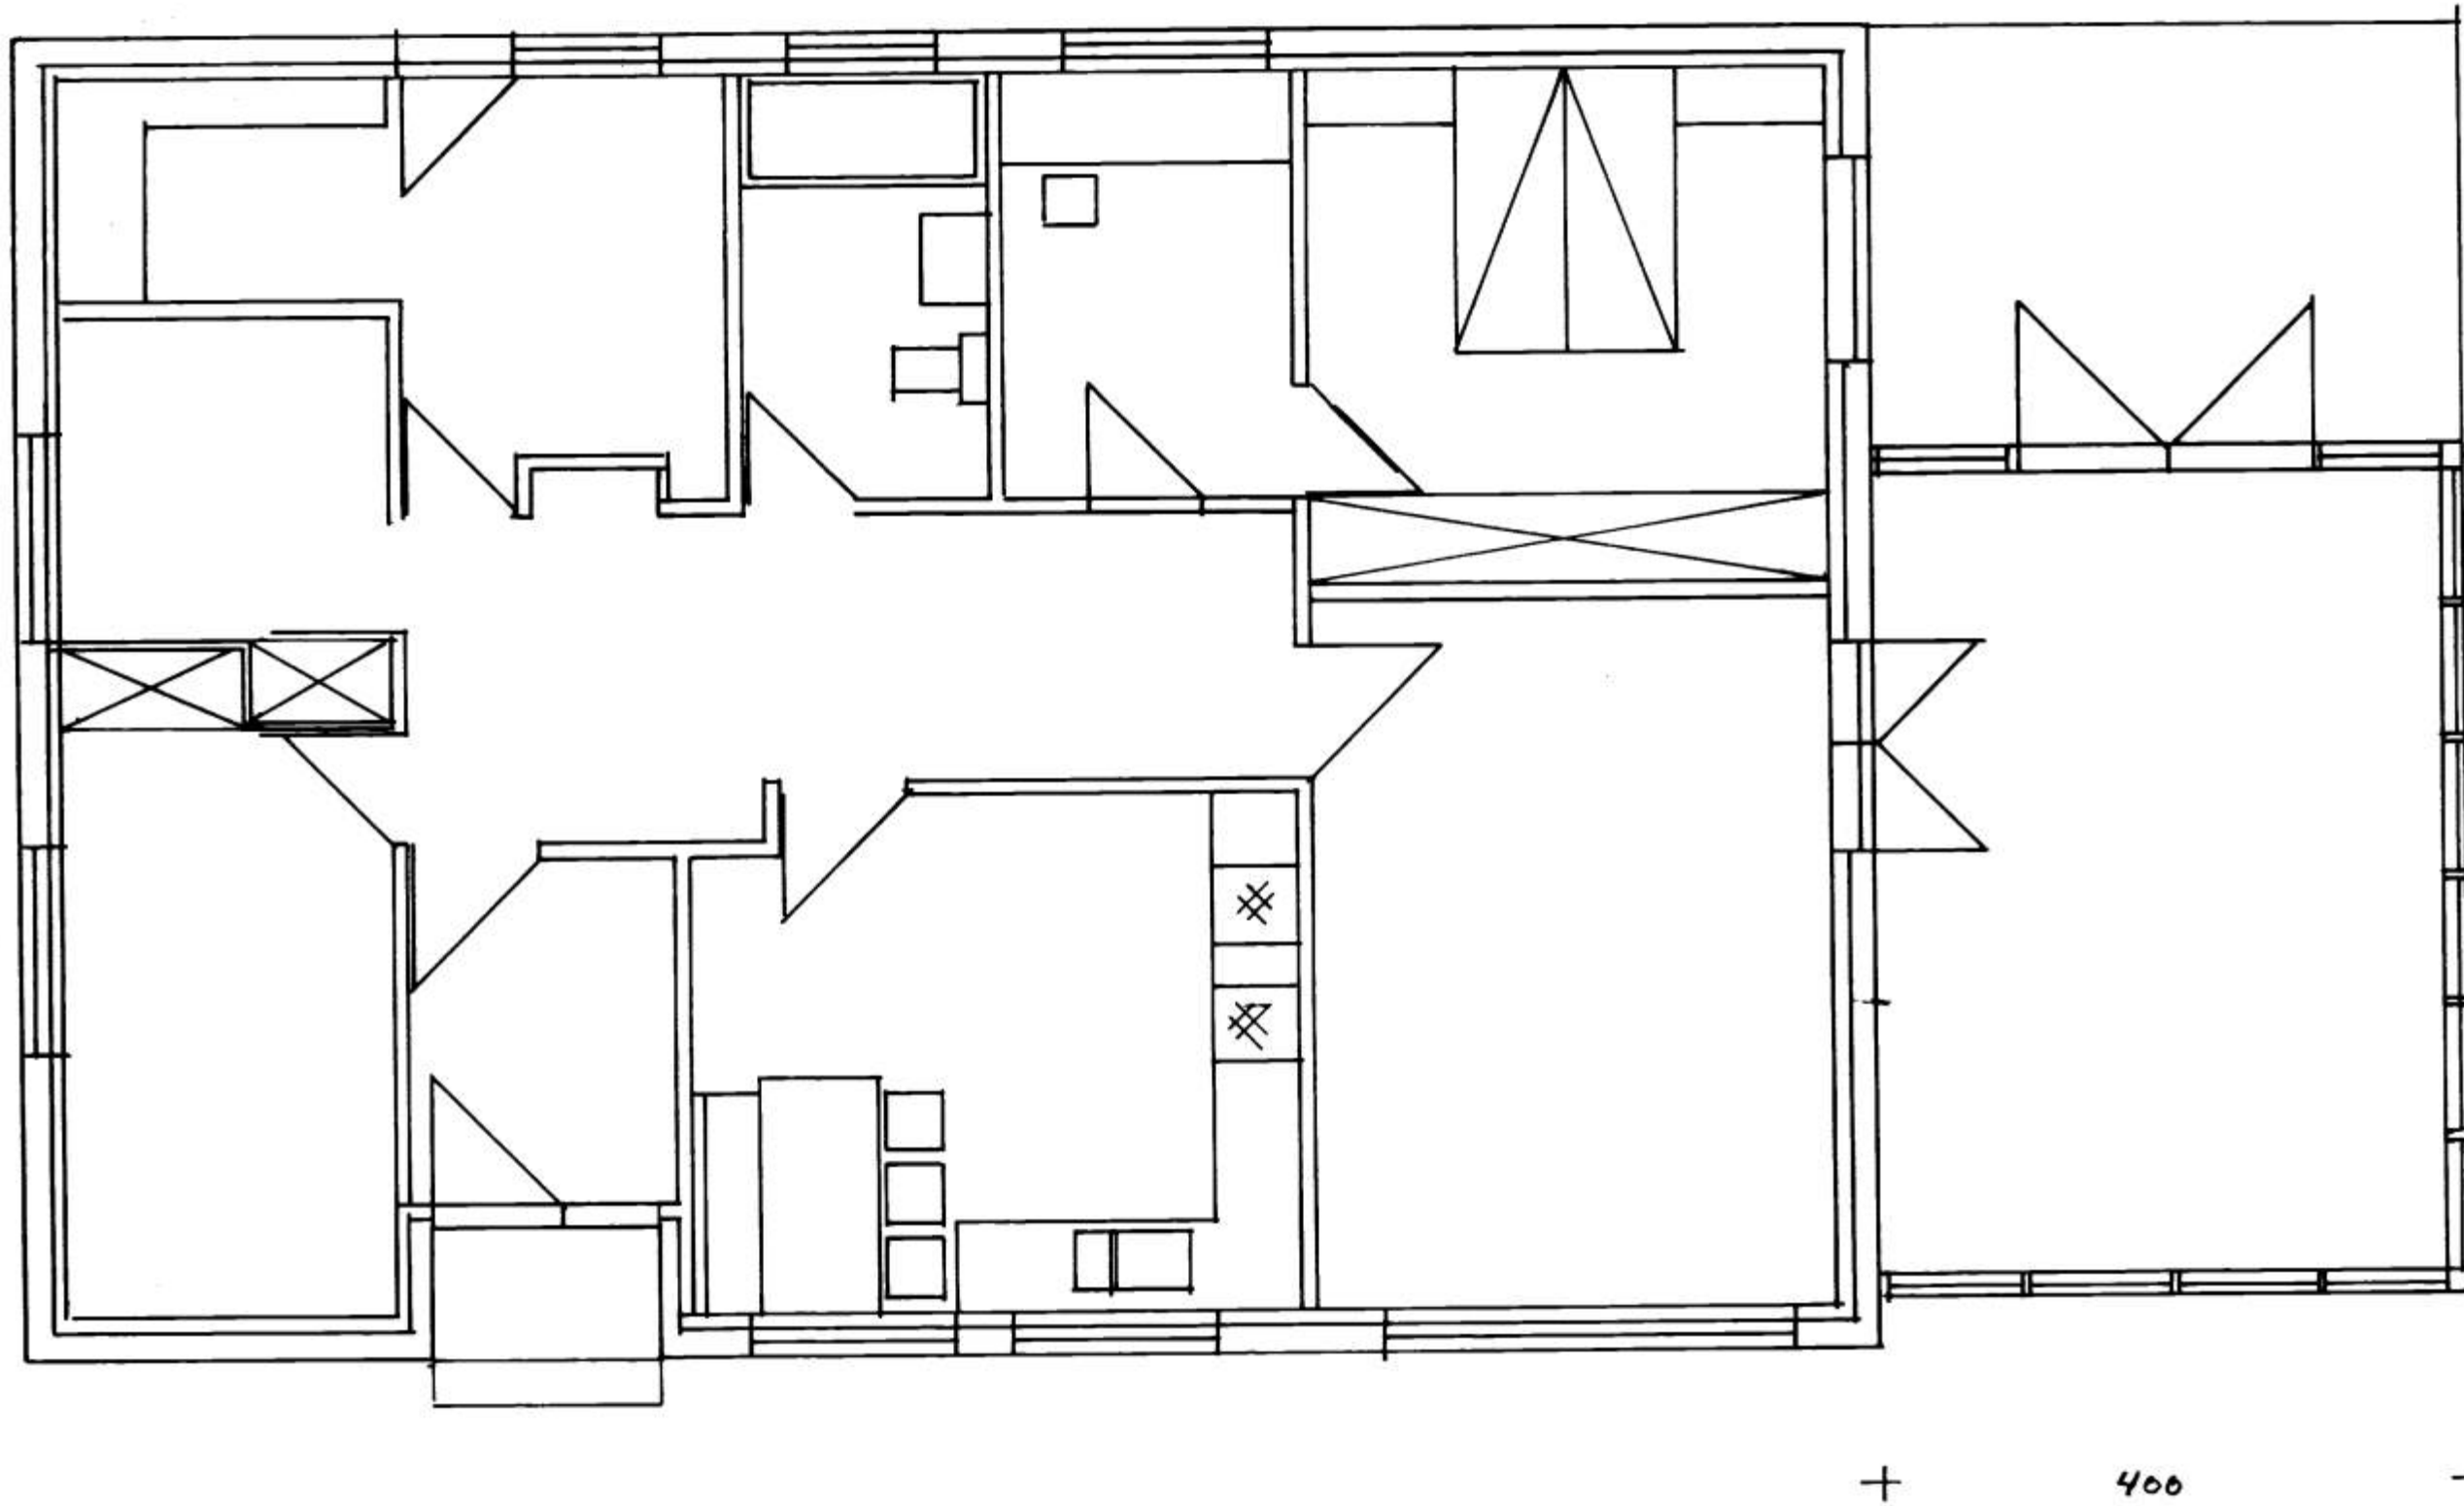
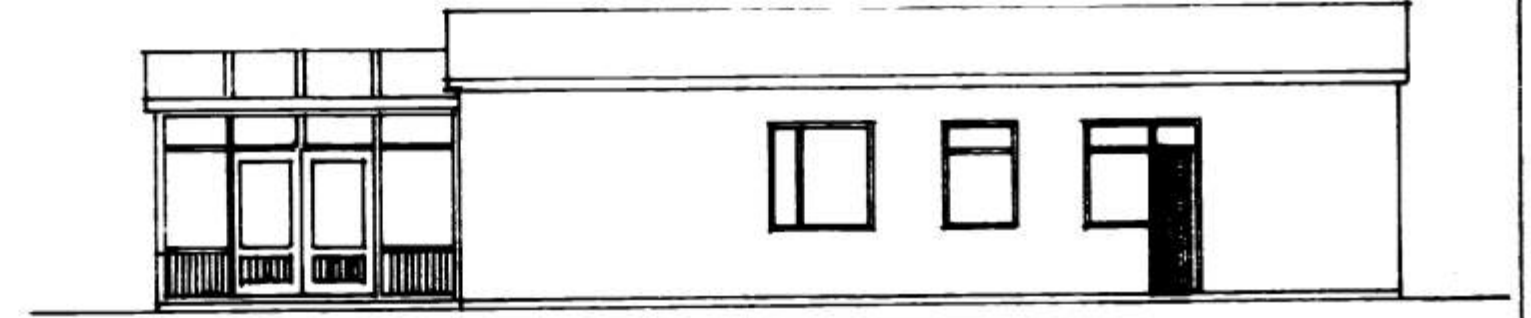


Járn í sökklum 2 K 12.
 í neðri og efri þrún.
 Sperrur 75 x 20 fura Smíðaríður,
 Allar zimbur skal vera gagnvarid.

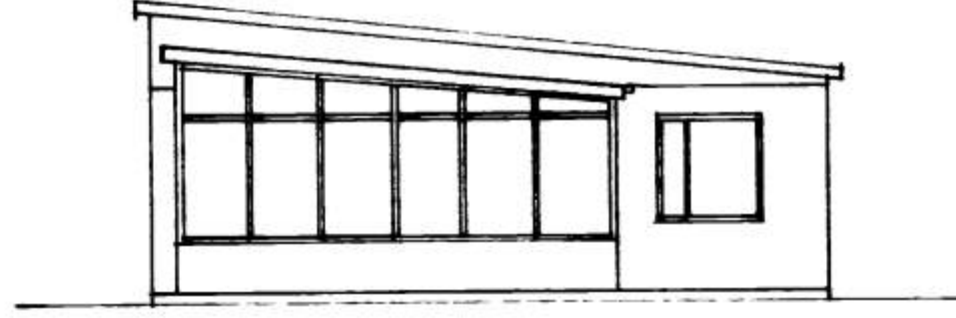

SAMÞYKTI YGGJAF 1990
 15-11-90
 EYGGJAF...
 Jallyr Þróform

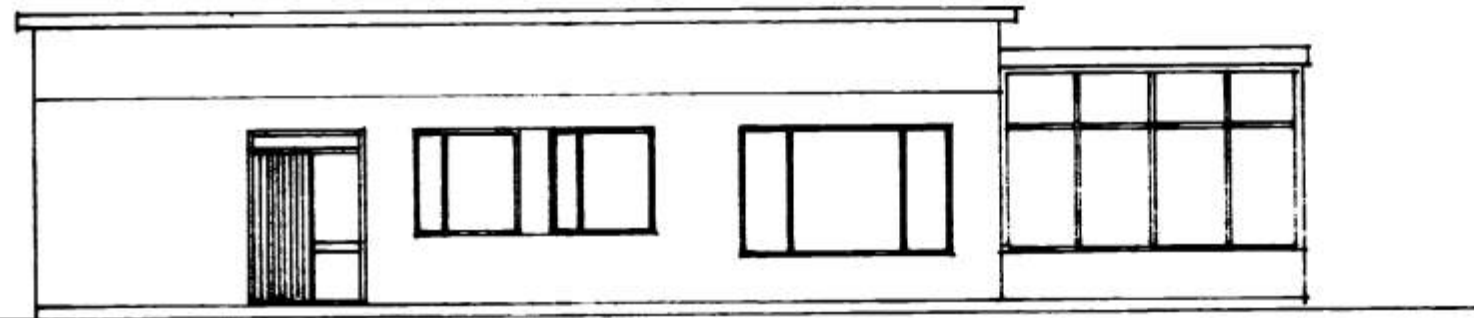

Mál	Strembugata 21
1:100	Sólstofa
1:50	Grunnmynd útlit
1:500	Sneifing og afst. mynd
Ónefnd mál eru í sentim.	Stærð 232m ² og 79m ³
Teiknað í sept 1990	Agúst Hreggesson.