



Sjá sérteikningu af bakbrún

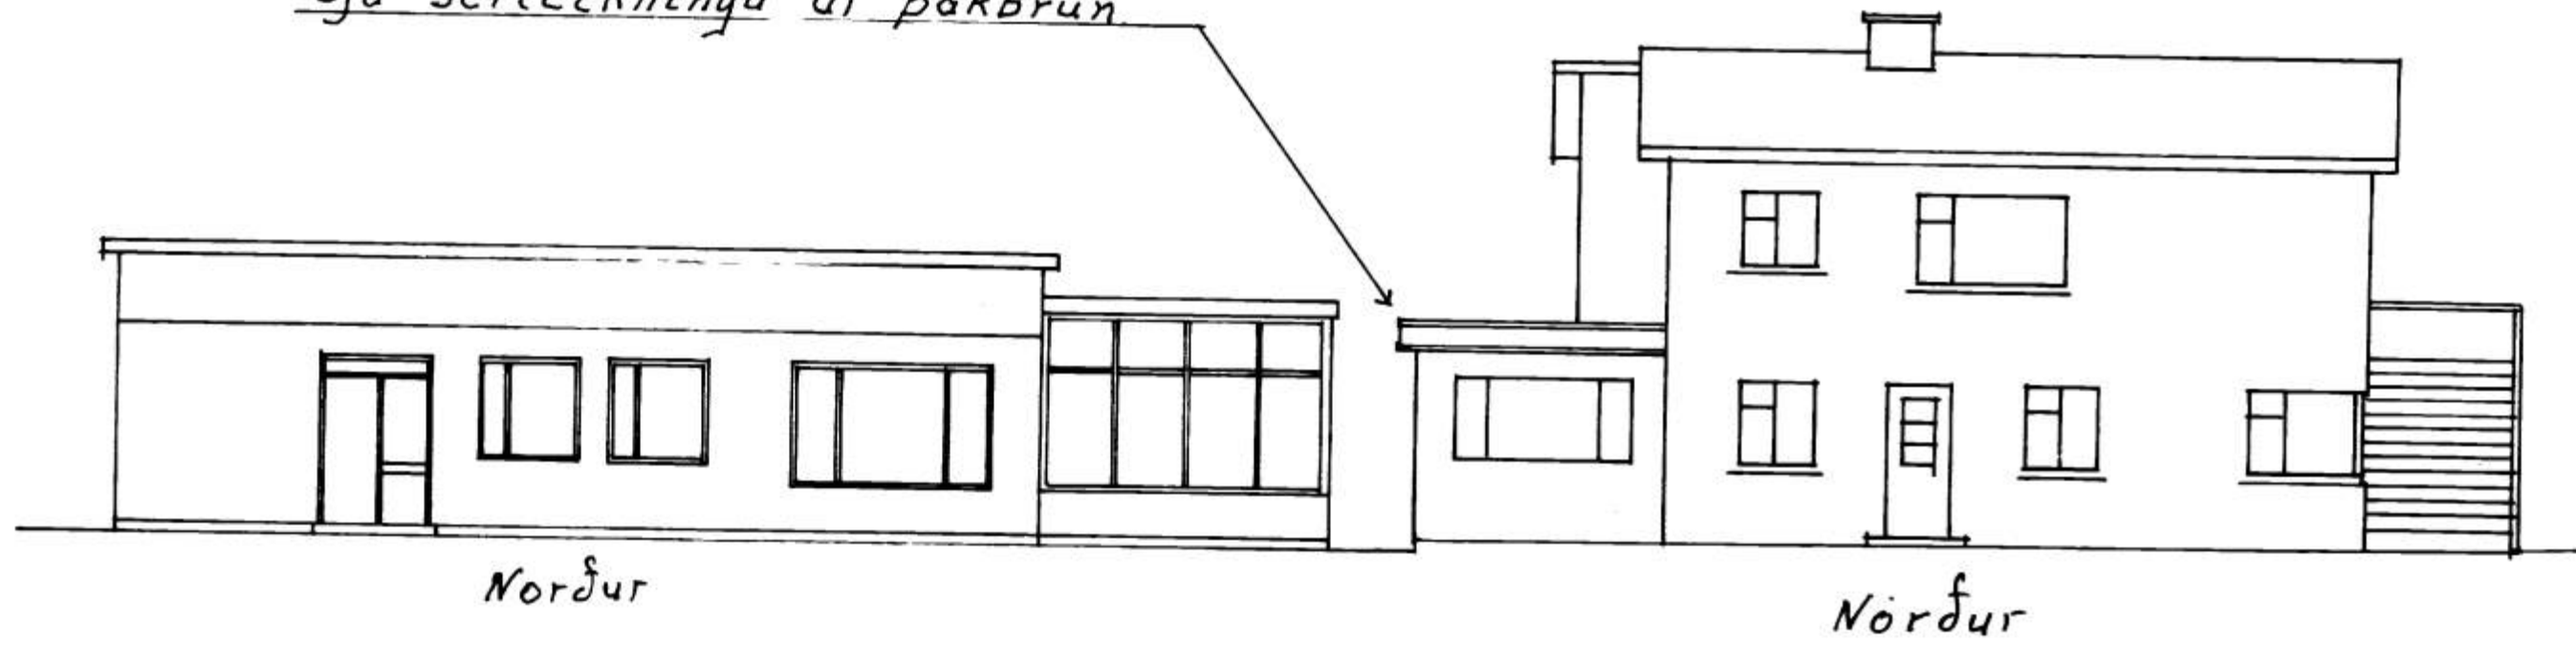

HINDANERFI
 15-11-90
 HESTMANSLEYRI
 Jónas Þorbjörnsson

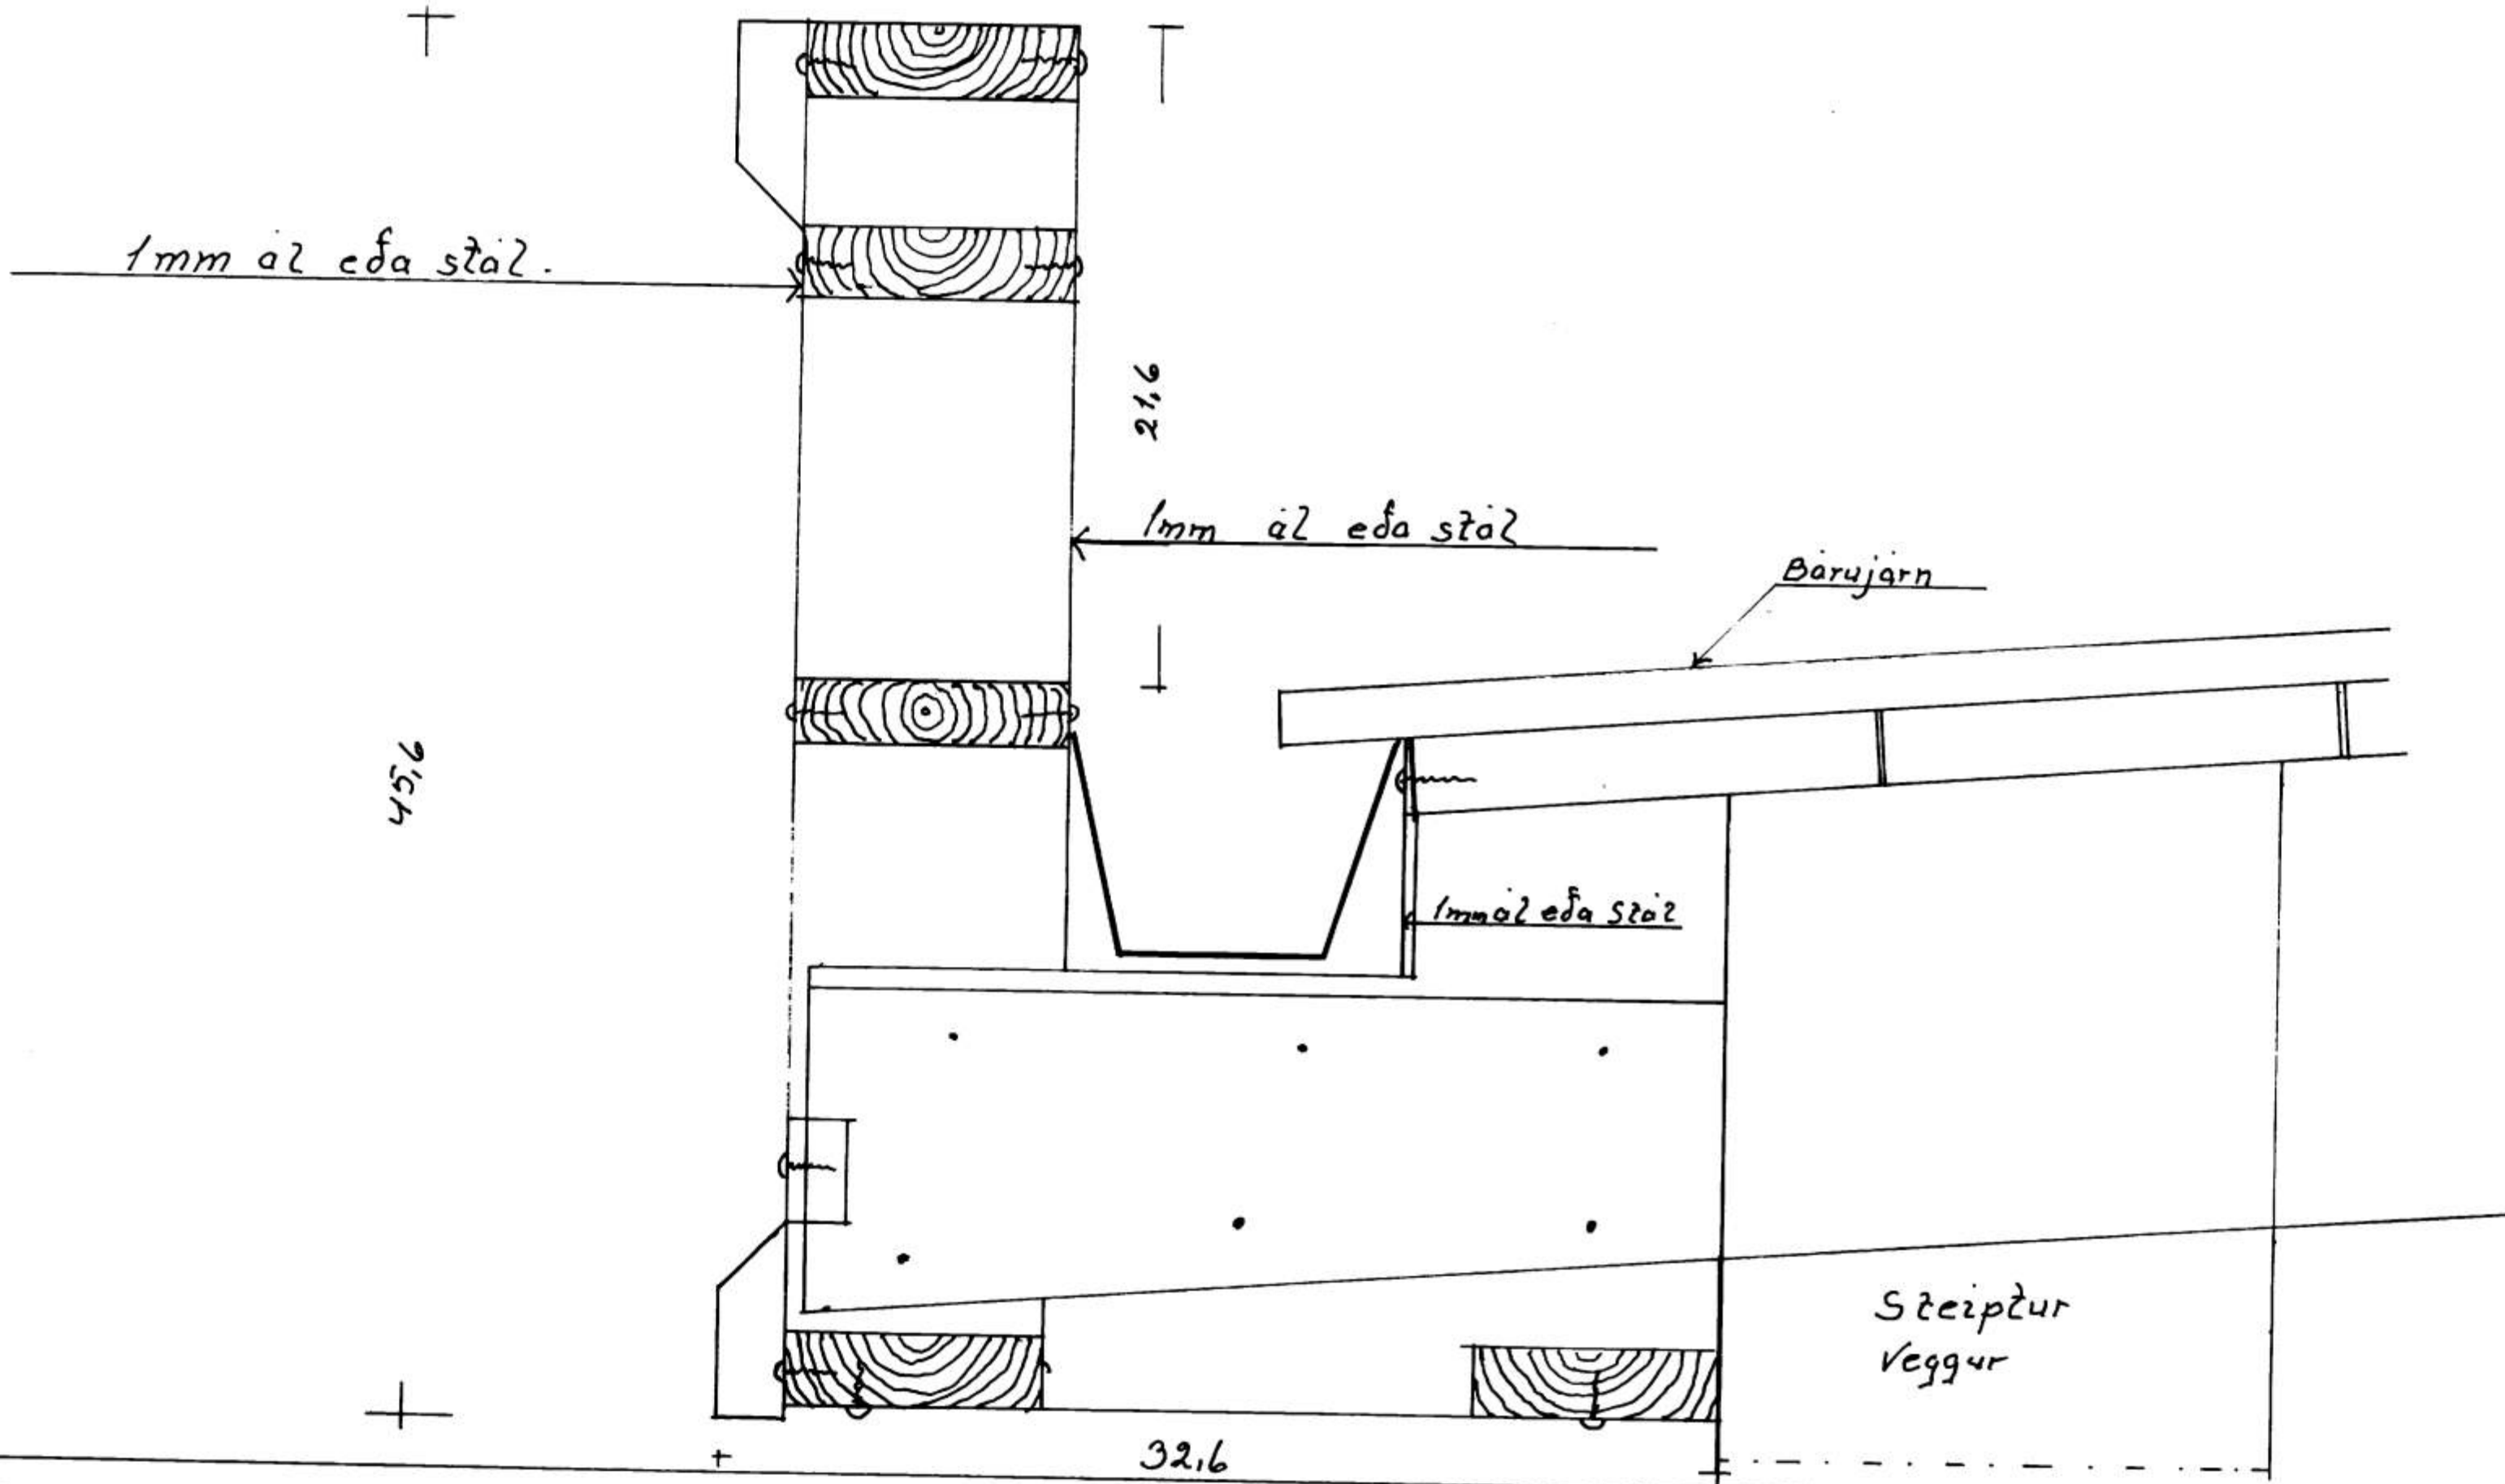

Mál 1:100 1:2	Síremsgata 21 og 23. Lítilt séð frá götu
Ónefnd mál eru í sentim.	Sérteikning af bakbrún á löðar- mörkum af austana húsi Síremsgötu 23.
Teiknað 2 okt 1990	Agúst Hreggviðsson.