


SÁMPYKKT I BYGGINGANEFND

6.12.85

BYGGINGAFULLTRÚINN I VESTMANNÆYJUM

Valdi Ást Ólafsson

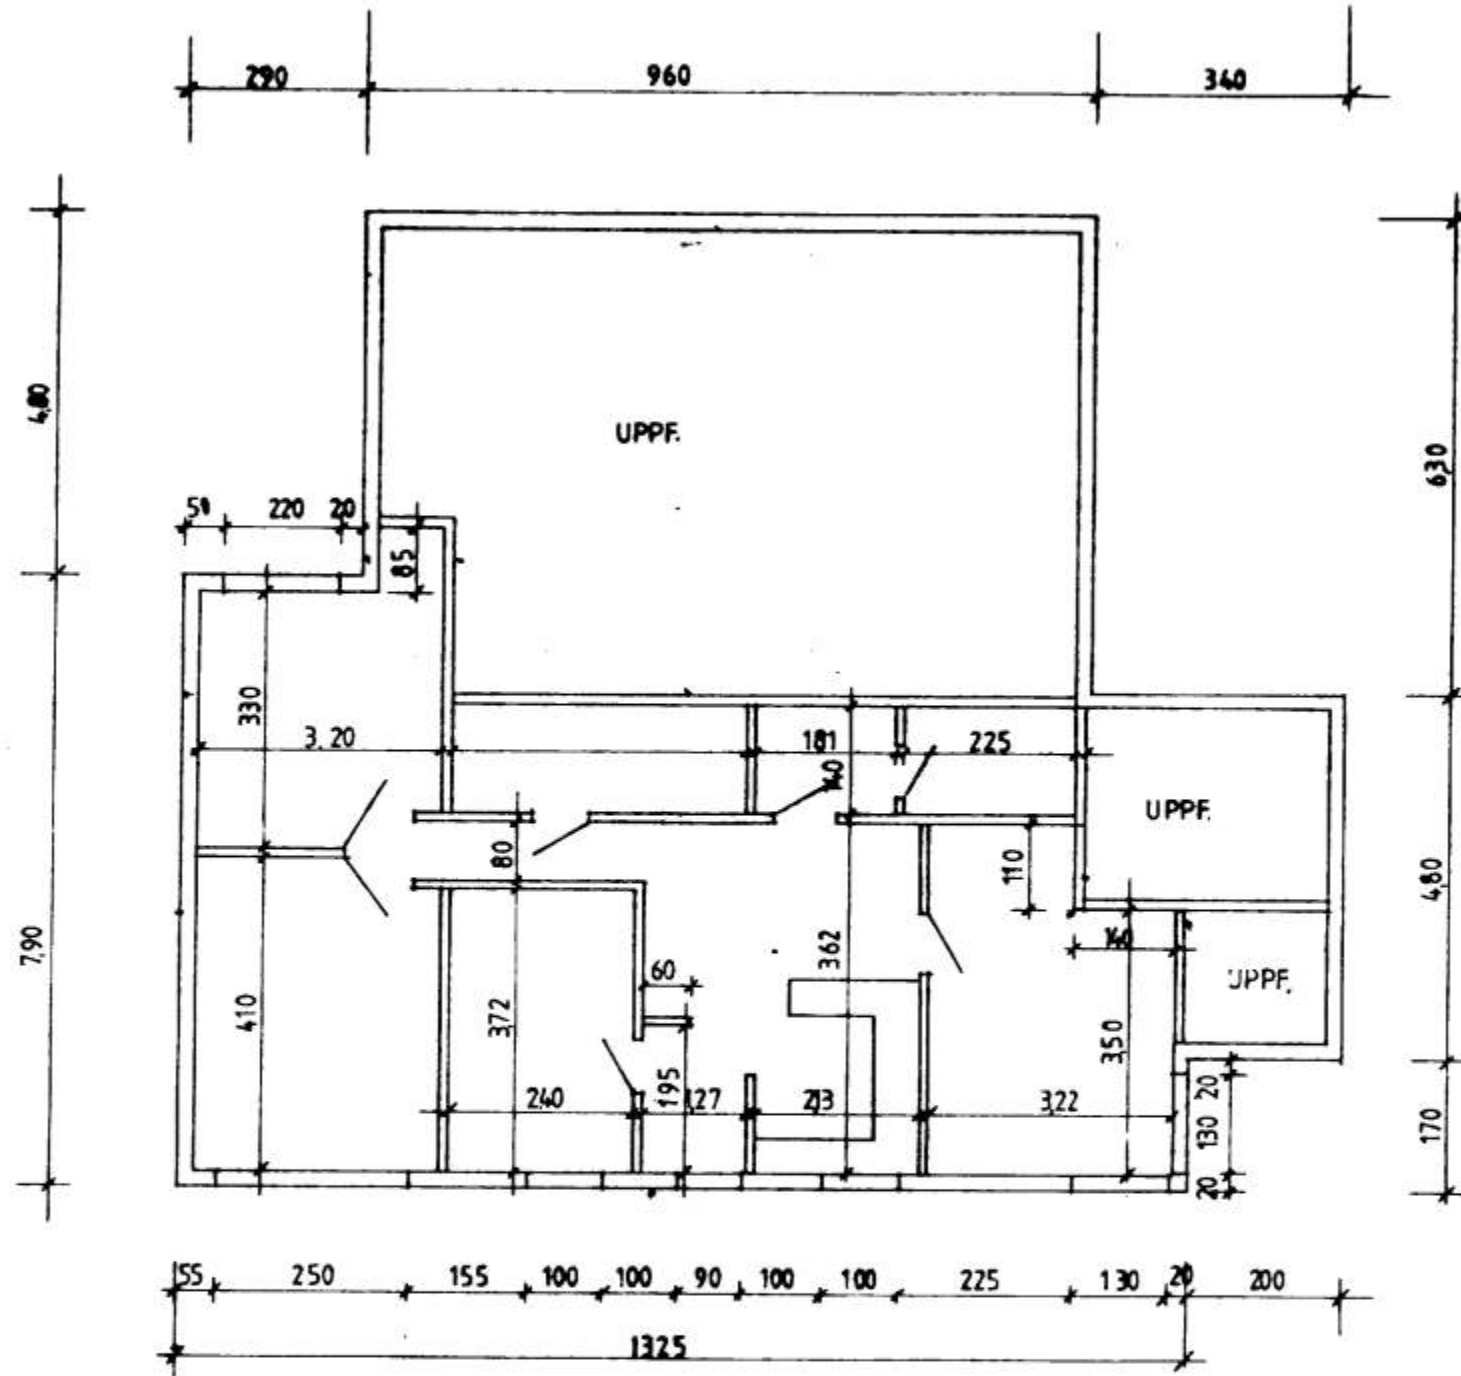

F			VERK
E			
D			STREMBUGATA 23
C			
B			
A			
BR.	DAGS.	BREYTING	VERK. NR. AF
DEILAFULLTRÚINN VESTMANNÆYJUM			VERK. NR. VERK. AT
			VERK. 1:100
			DAGS. 25.11.85