STREMBOGATA 23
M. 1: 100

SAMÞYKKT	24/6 - 63
TRÉSMIÐUR	
MÚRARI	

Teikning af húsum við
Strembugötu 23.

HÚS BJARNA RÖGNVALDSSONAR

M. 1:100

23

654

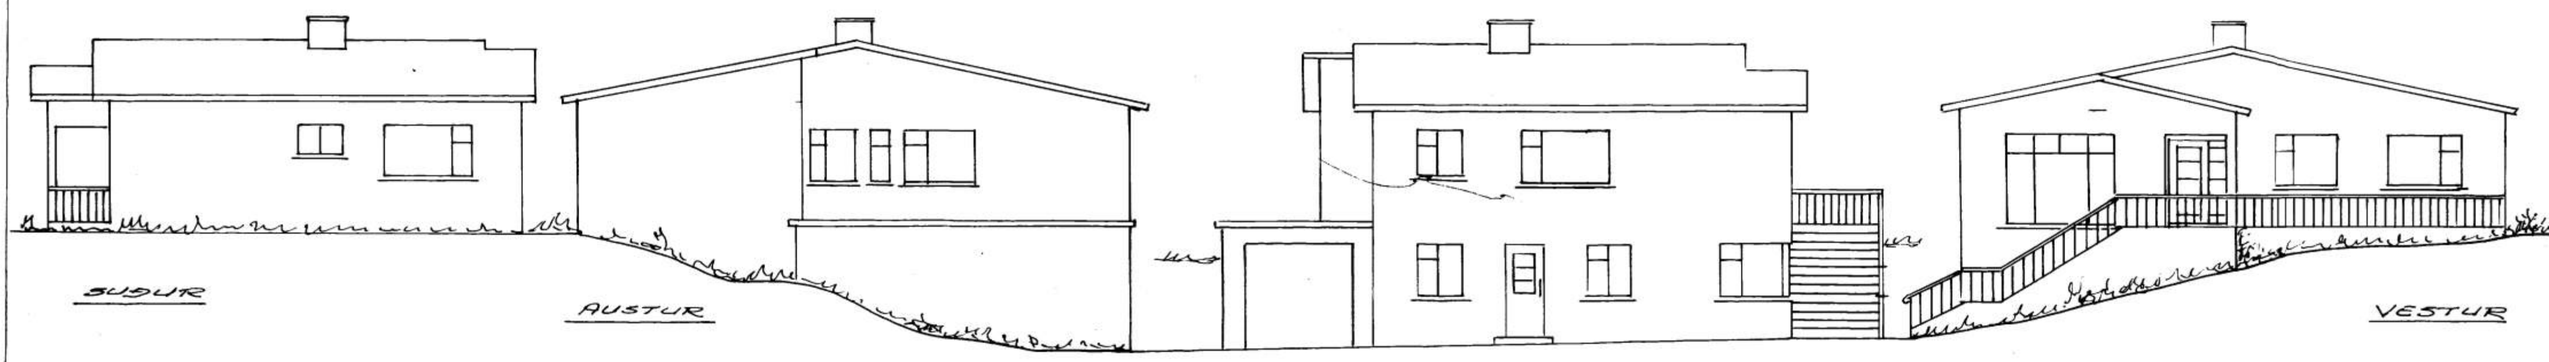

NORÐUR

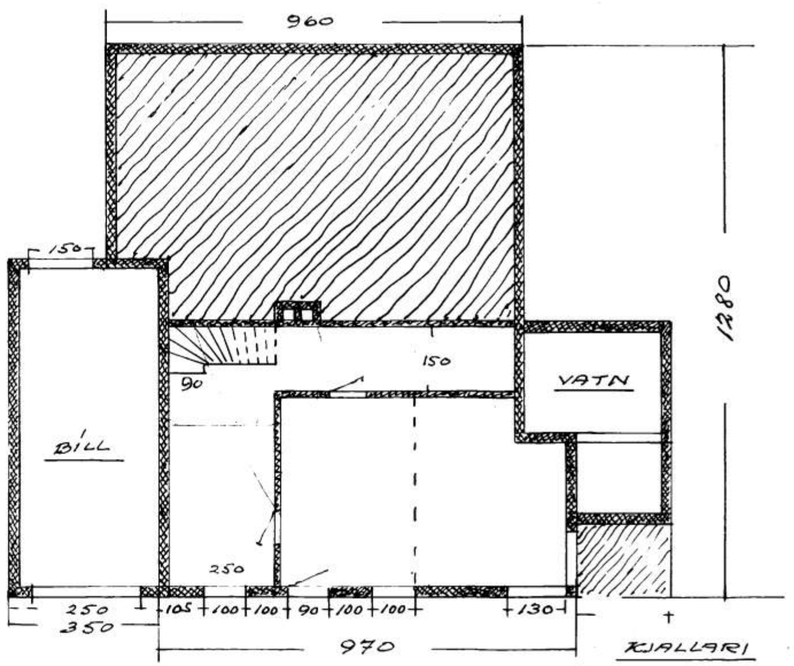

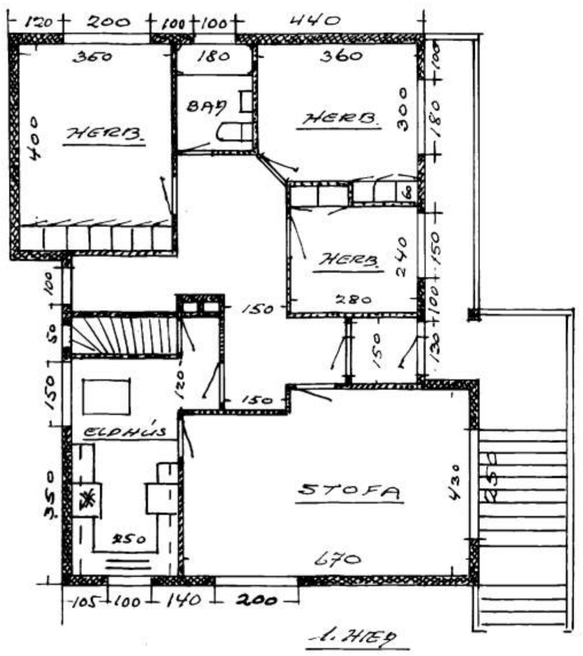

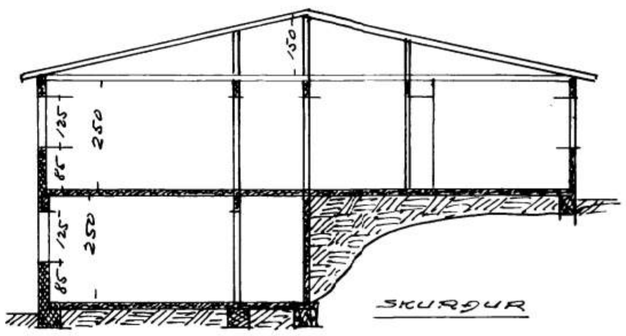

Reykjavík 1963
GA. Kristjánsson