EBÚÐARHÚS BJÖRGVINS MAGNÚSSONAR VESTMANNAEYJUM · M·K·V · 1:100

STREMBUGATA 24
M. 1:100

Strembugata 24

24

(6566)

Smiður: Hafsteinn Ágústsson
Múrari: Hjörleifur Gudnason
Lampy [illegible] 23/4-1963

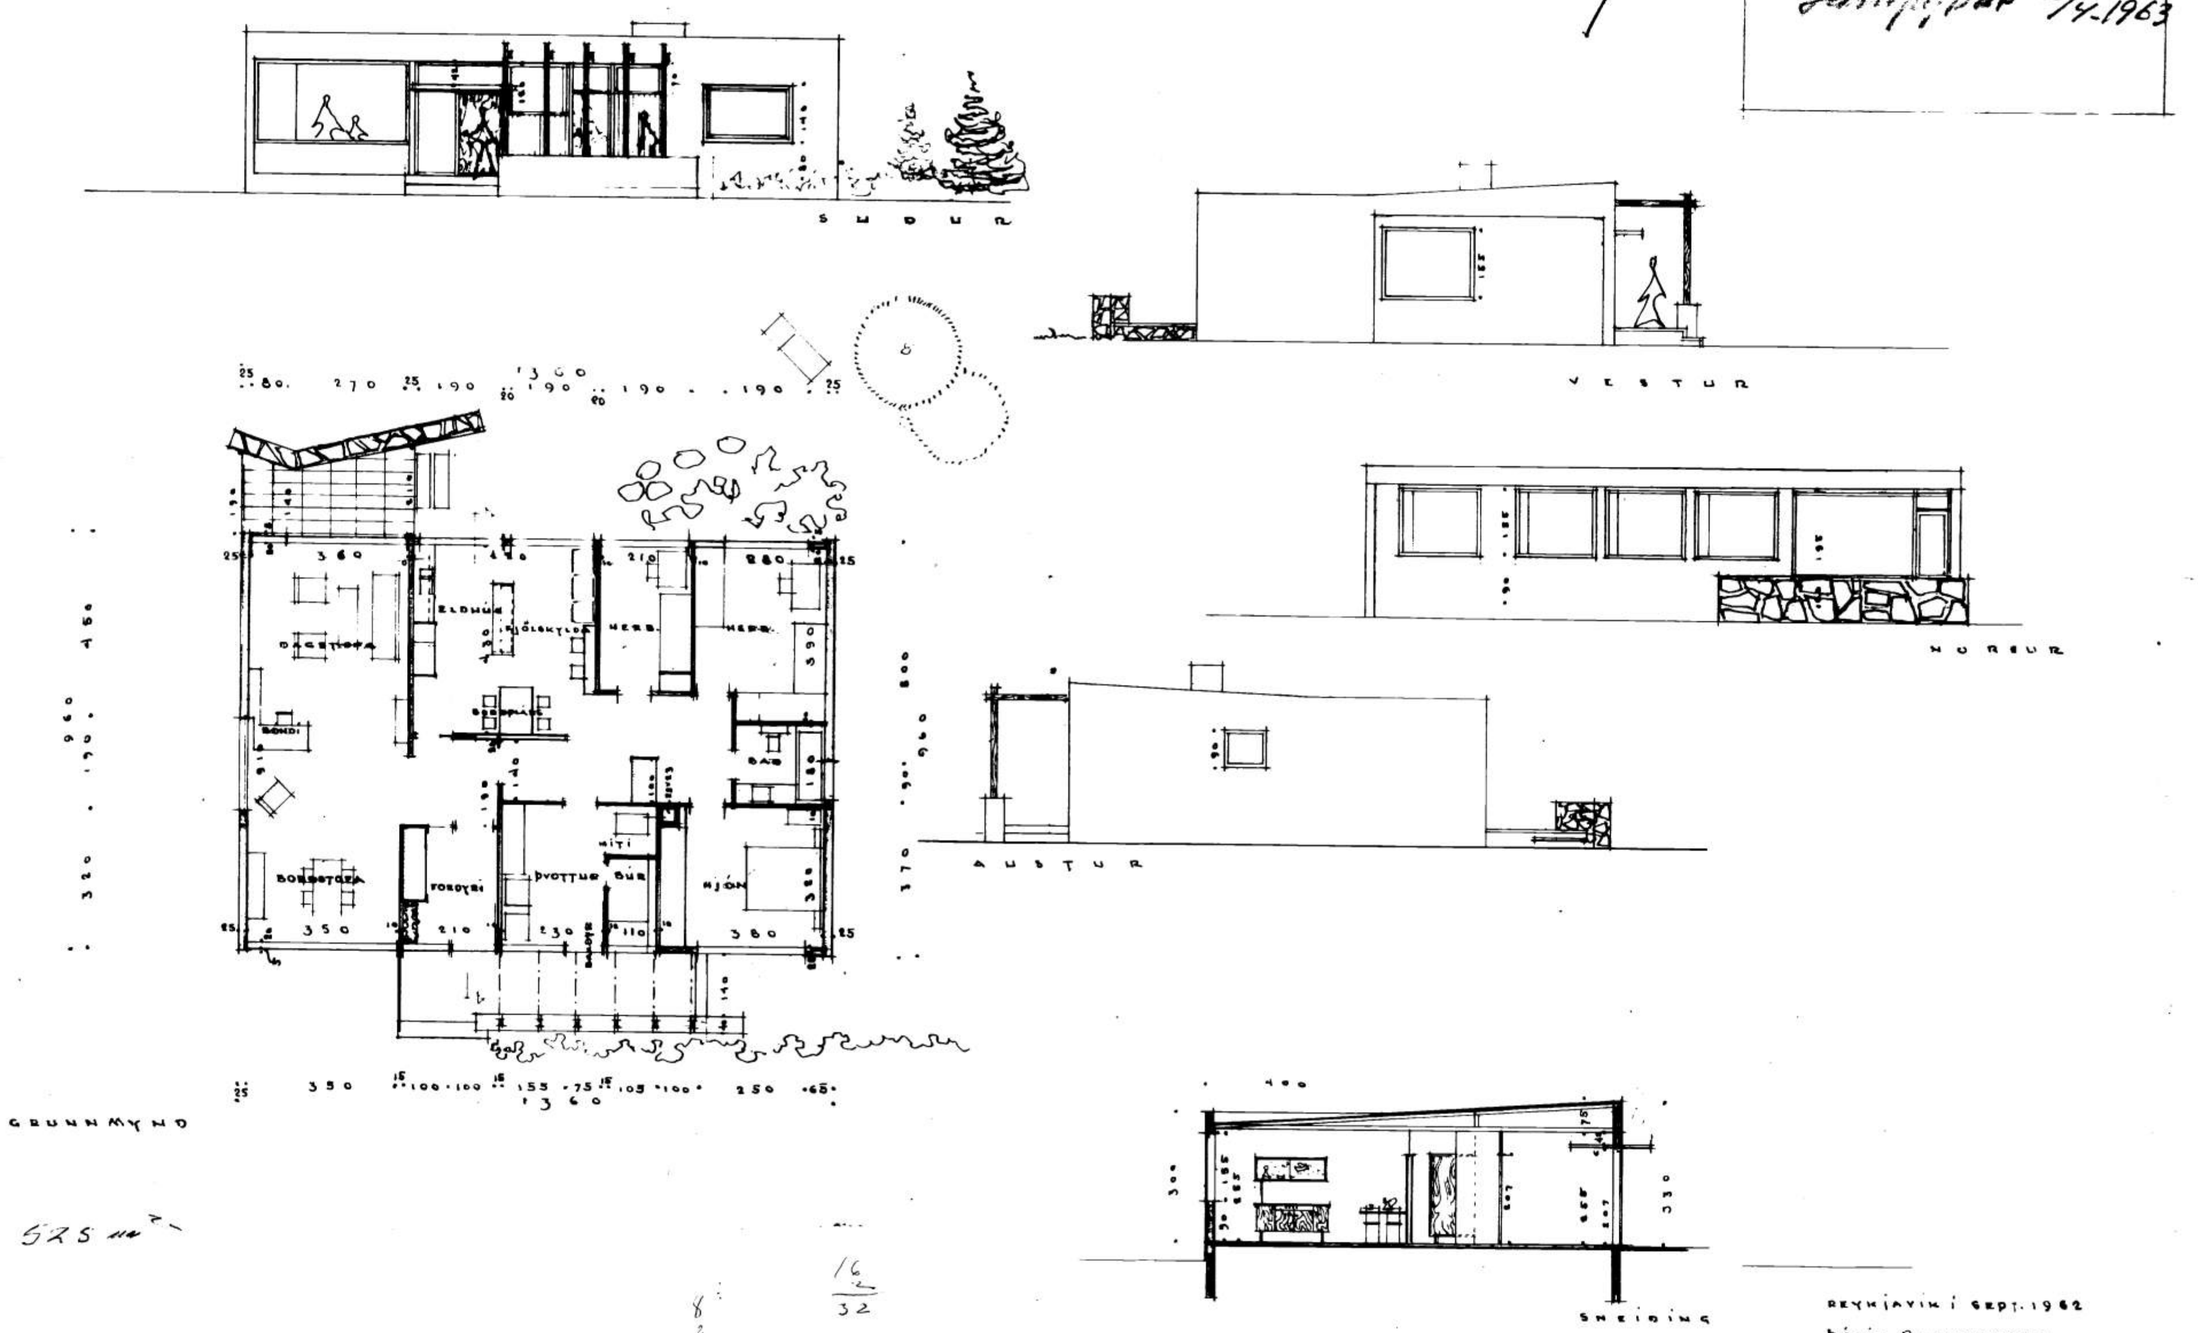

525 m²

16/2/32

8/2/16

REYKJAVIK i SEPT. 1962
Þórir Baldvinsson
Sigurður Geirsson