



STREMBOGATA 26
M. 1: 100

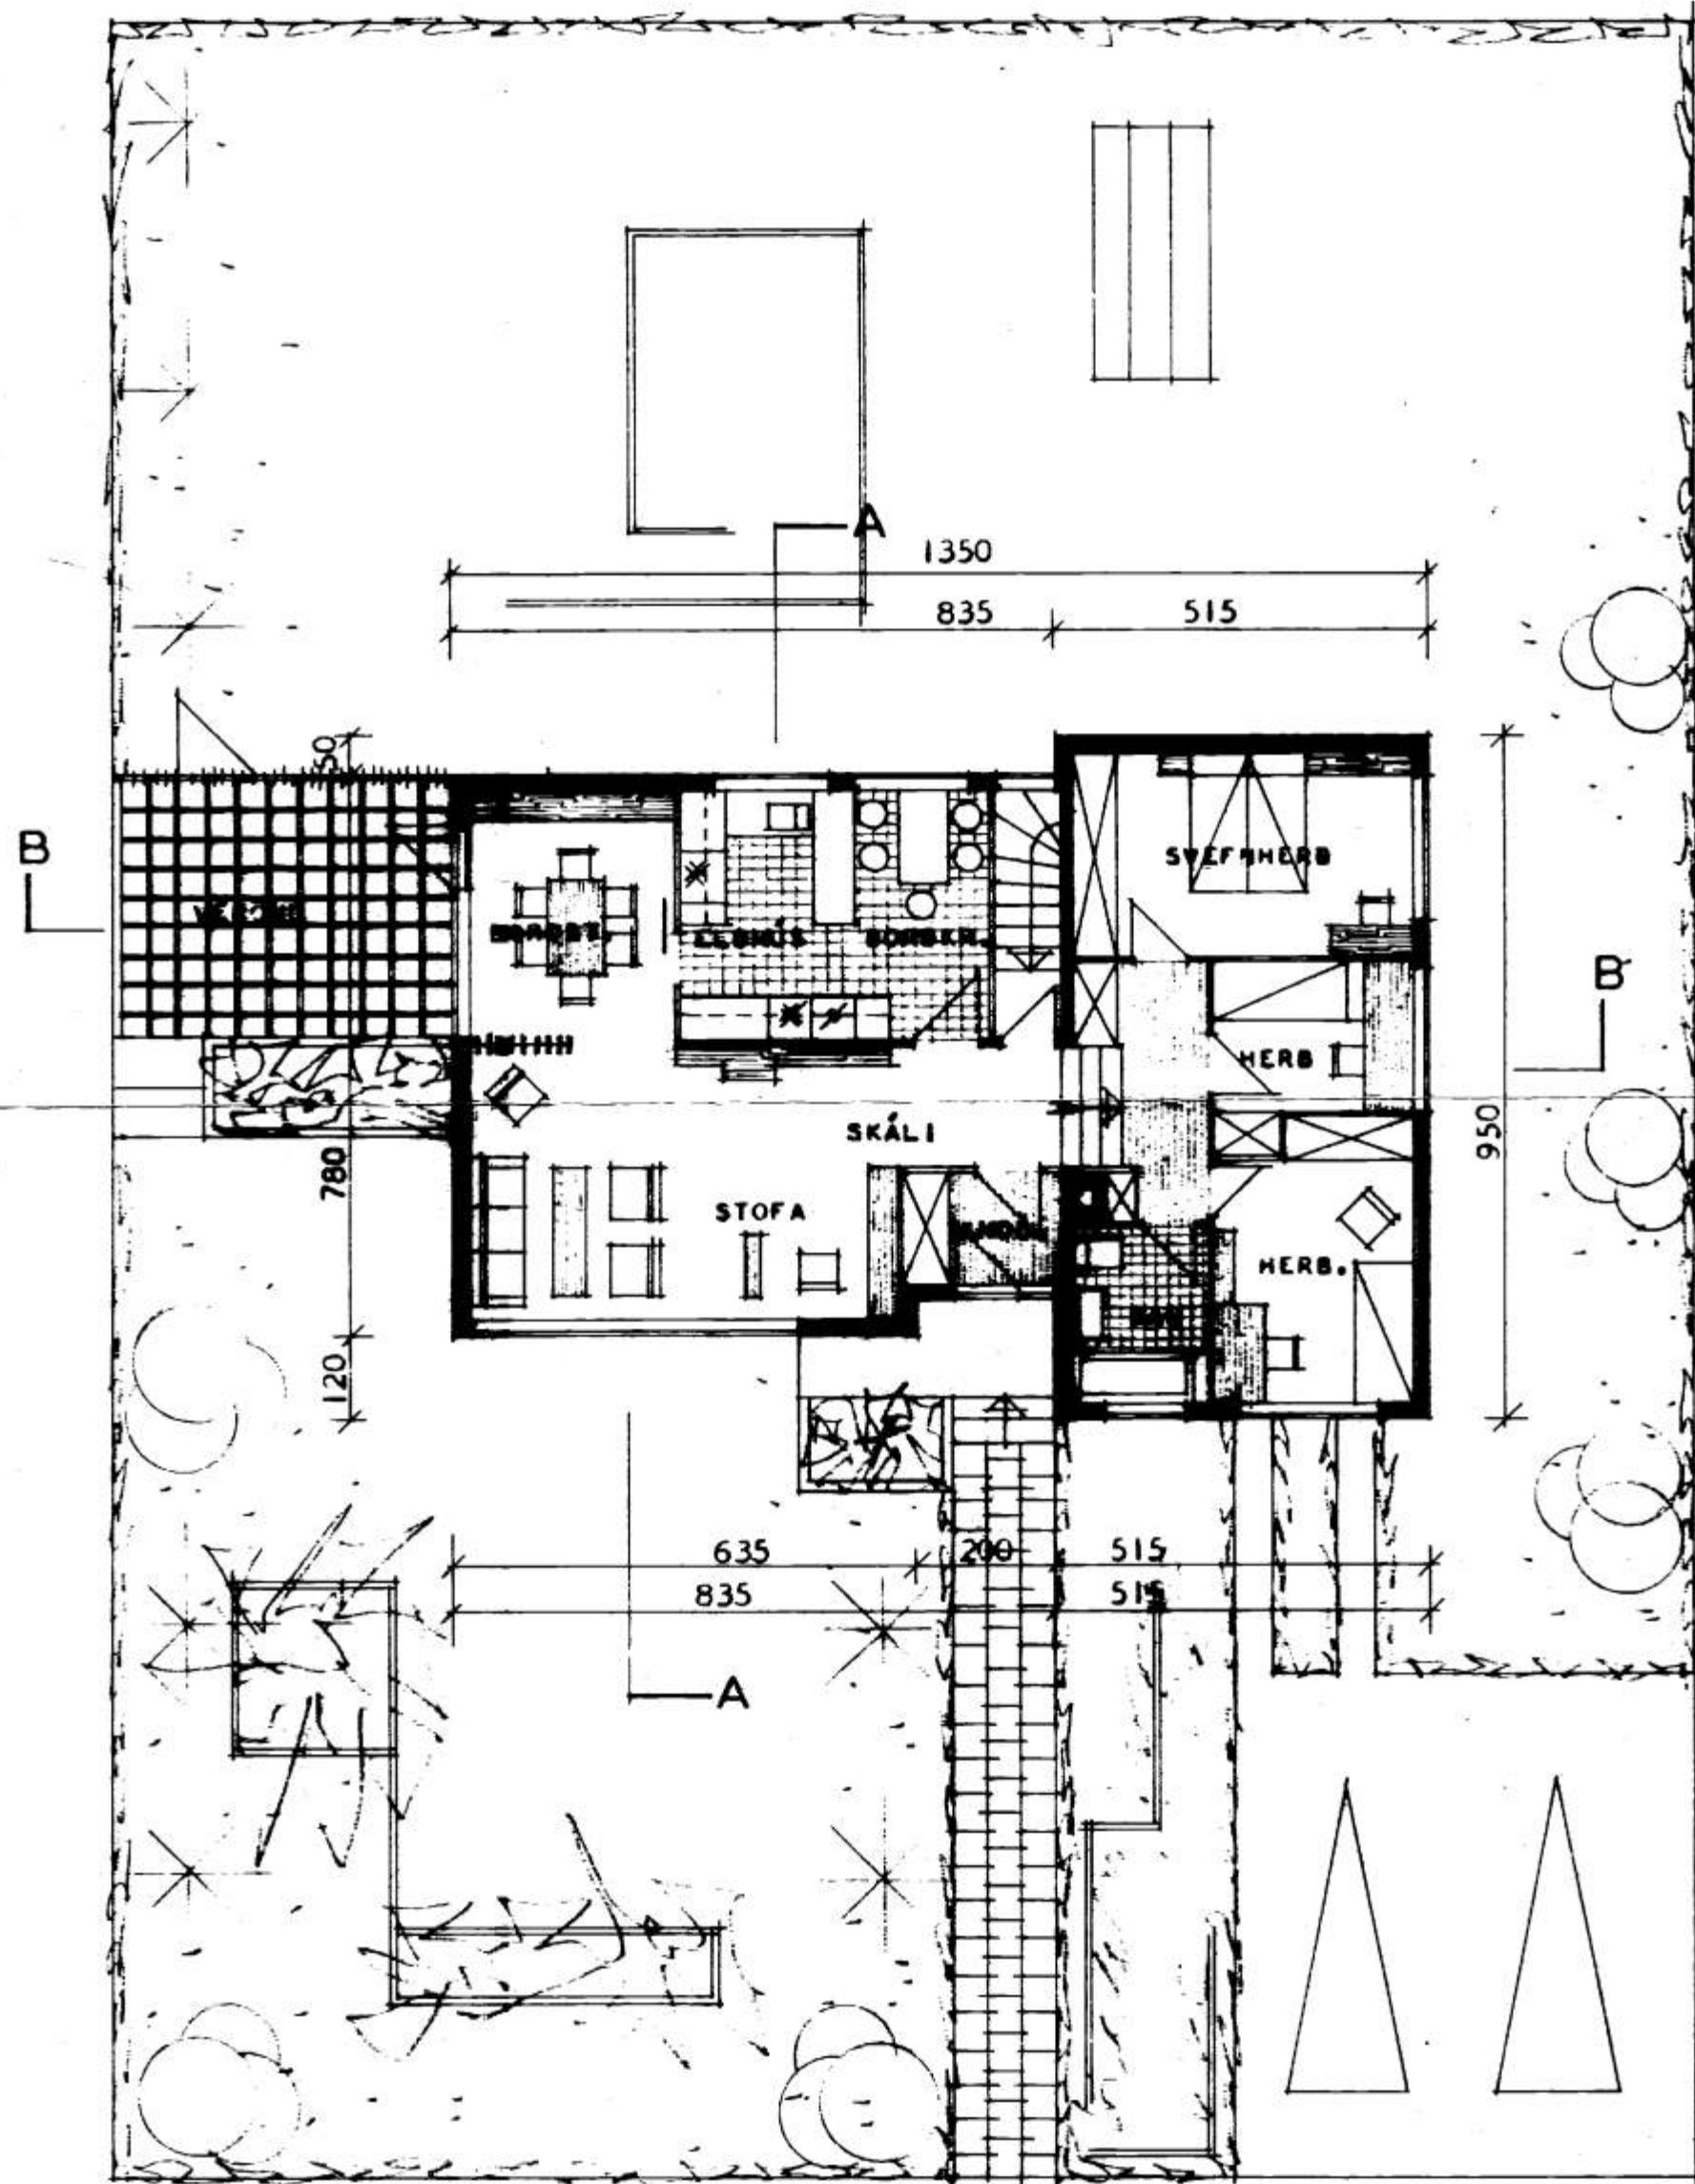

IBÚÐARHÉÐ

Olafur Guðnason, Hrímlingata 26

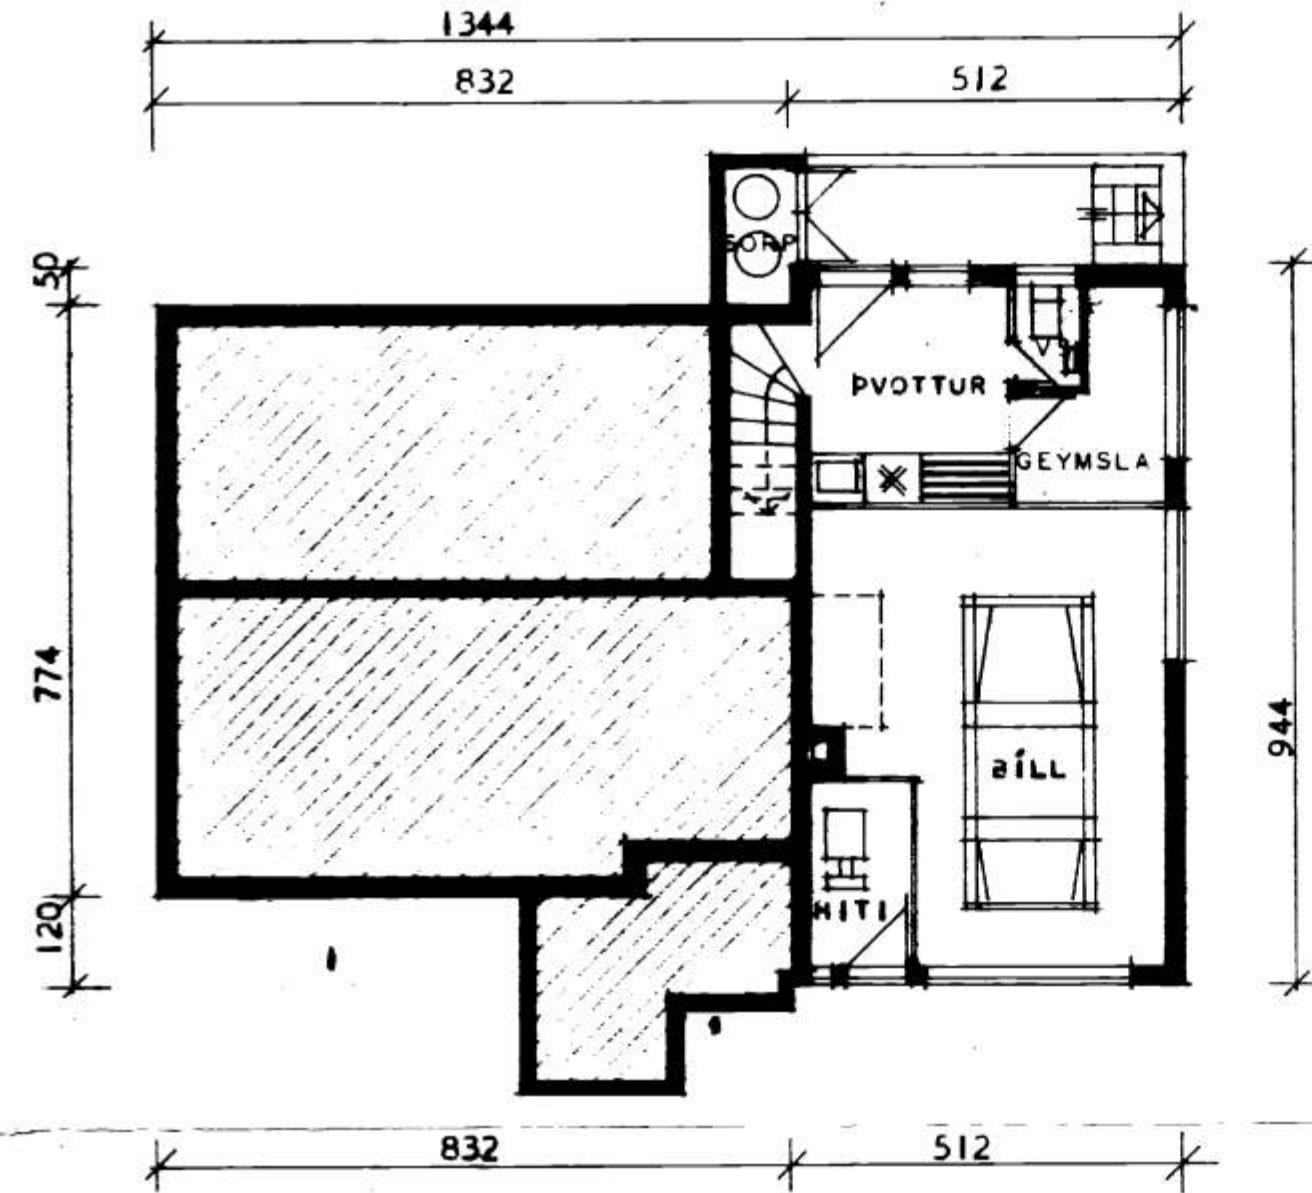

KJALLARI

95
52
1901 2
475
4940

Tæsmiderni:
Ólafur Guðnason
Hrímlingata 26
X 12/3-1969

Mólinn Ó. Þóroddsson
FLATARMÁL BRITTÓ ----- 113,05 M²
FLATARMÁL NETTÓ ----- 99,31 M²

Tæsmiderni gerður

ATH. VEGGIR KYNDIKLEFA SKULU GERDIR ÚR STEINI OG KLEFINN MÚRHÓÐAÐUR Í HÓLF OG GÓLF.

| | |
|--|---------------|
| HÚSNÆÐISMÁLSTOFNUN RÍKISINS | |
| GRUNNMYNDIR | EINBYLISHÚS |
| MÁL 1:100 | VERK NR. 88-1 |
| | BLAD NR. I |
| | FEBR. 1966 |
| <i>Ólafur Guðnason</i> <i>Katla Katla</i> | |